


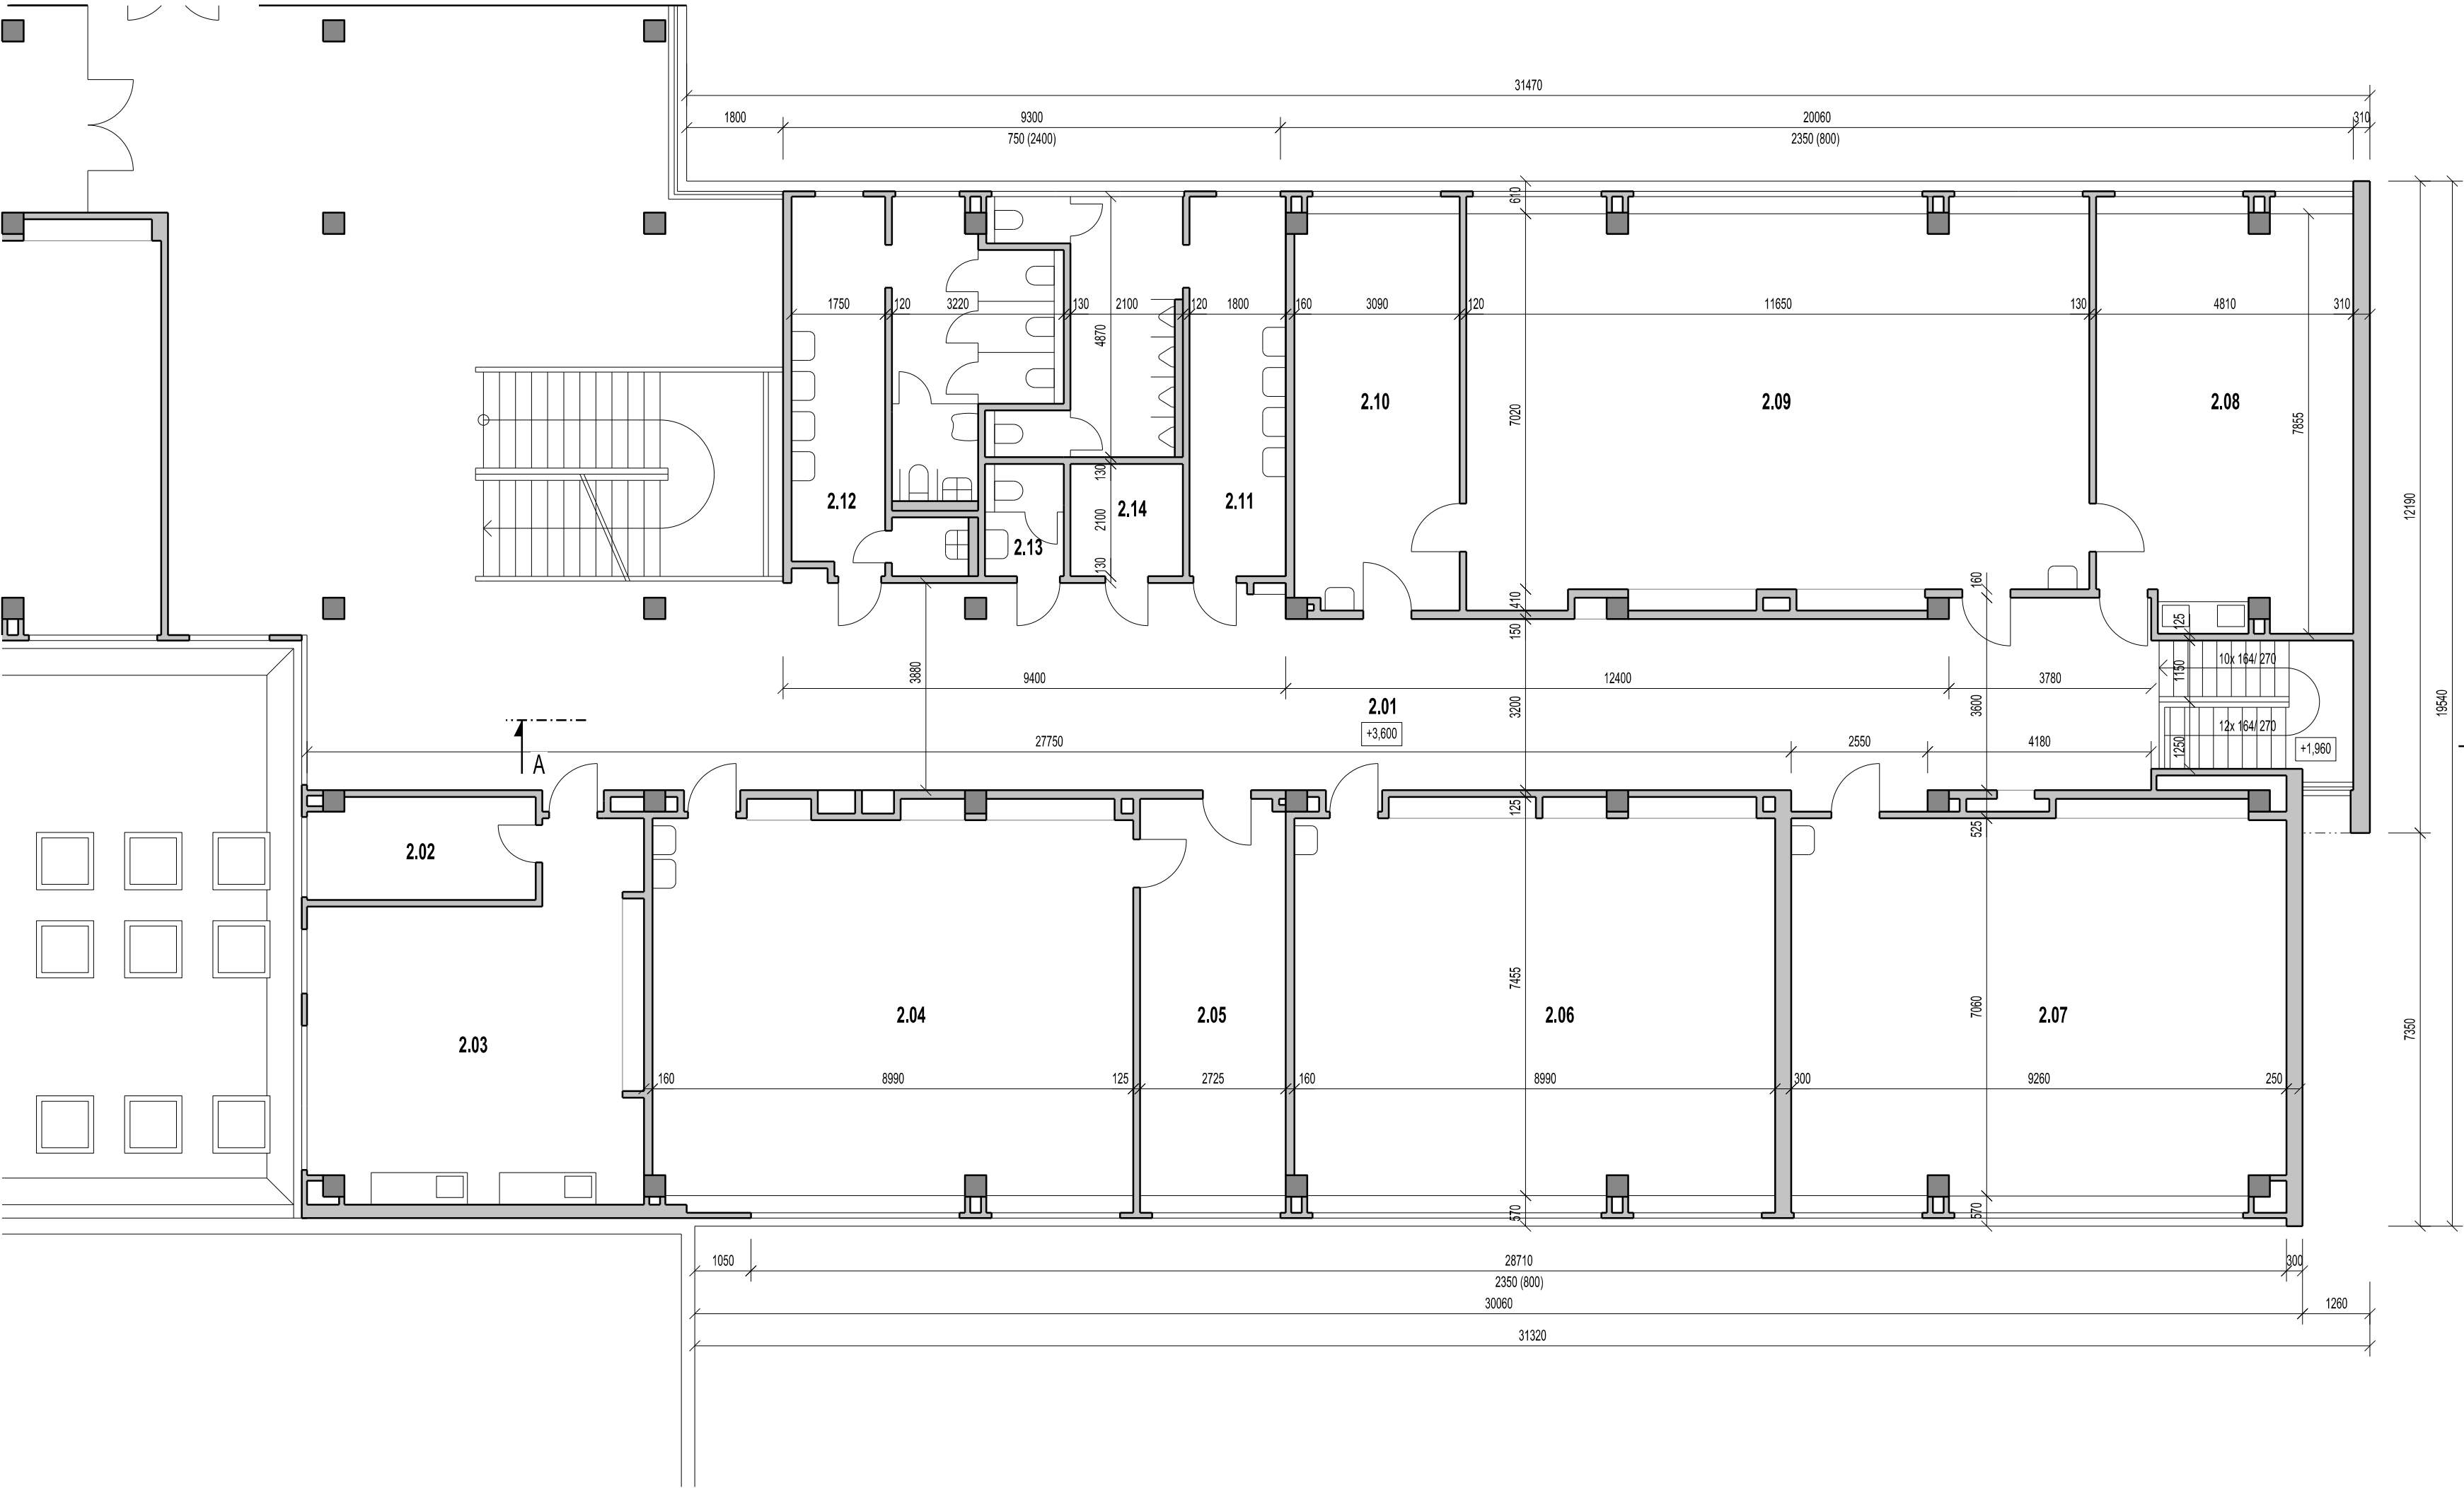

LEGENDA MÍSTNOSTÍ – PAVILON "B":

M.Č.	ÚČEL MÍSTNOSTI	PLOCHA/m²	PODLAHA
2.01	KOMUNIKAČNÍ PROSTOR	259,9	PVC
2.02	SKLAD POTRAVIN	8,0	PVC
2.03	CVIČNÁ KUCHYNĚ	37,8	PVC
2.04	KMENOVÁ TRÍDA	64,8	PVC
2.05	KABINET	20,2	PVC
2.06	KMENOVÁ TRÍDA	65,7	PVC
2.07	KMENOVÁ TRÍDA	66,2	PVC
2.08	KABINET	36,4	PVC
2.09	ODBORNÁ UČEBNA	84,2	PVC
2.10	KABINET	22,7	PVC
2.11	WC DÍVKY	26,3	KER. DLAŽBA
2.12	WC CHLAPCI	25,9	KER. DLAŽBA
2.13	WC UČITELÉ	3,1	KER. DLAŽBA
2.14	ÚKLID	4,4	KER. DLAŽBA

LEGENDA MATERIÁLŮ:

STÁVAJÍCÍ KONSTRUKCE

TATO DOKUMENTACE NENÍ URČENA PRO REALIZACI STAVBY
± 0,000 = 220,20 m n.m.
PROAM ARCHITEKTI s.r.o. © 2024
Dokumentace je duševním vlastnictvím společnosti PROAM ARCHITEKTI s.r.o. Reprodukce a rozšiřování třetím osobám bez písemného souhlasu autora není povoleno.
Výjimku tvoří licence pro objednatele k užití díla na základě smluvního vztahu pro tuto konkrétní zakázku při zachování ostatních autorských práv.

autor:	PROAM ARCHITEKTI s.r.o. IČ: 090 19 146 / RYBNÍČEK 621/1, 602 00 BRNO	PROAM ARCHITEKTI
zodpovědný projektant:	Ing. arch. David Šrom, ČKA 03 845 / +420 602 502 772, david.srom@proam.cz	
vypracoval:	Ing. arch. H. Kynčlová, Ing. arch. V. Kollarčíková	paré č.:
alce:	ZŠ A MŠ PASTVINY 70 – NÁSTAVBA PAVILONU "B" Brno-Komín; p.č. 4104/2 v k.ú. Komín	
objednatel:	ÚMČ Brno-Komín, Vavřínecká 15, 624 00 Brno	stupeň:
stavební objekt:	101.1	revize:
část:	D.1.1. ARCHITEKTONICKO-STAVEBNÍ ŘEŠENÍ	datum:
název výkresu:	PŮDORYS 2.NP – STAV	měřítko:
		výkres č.:
		1:100 D.1.1.3