


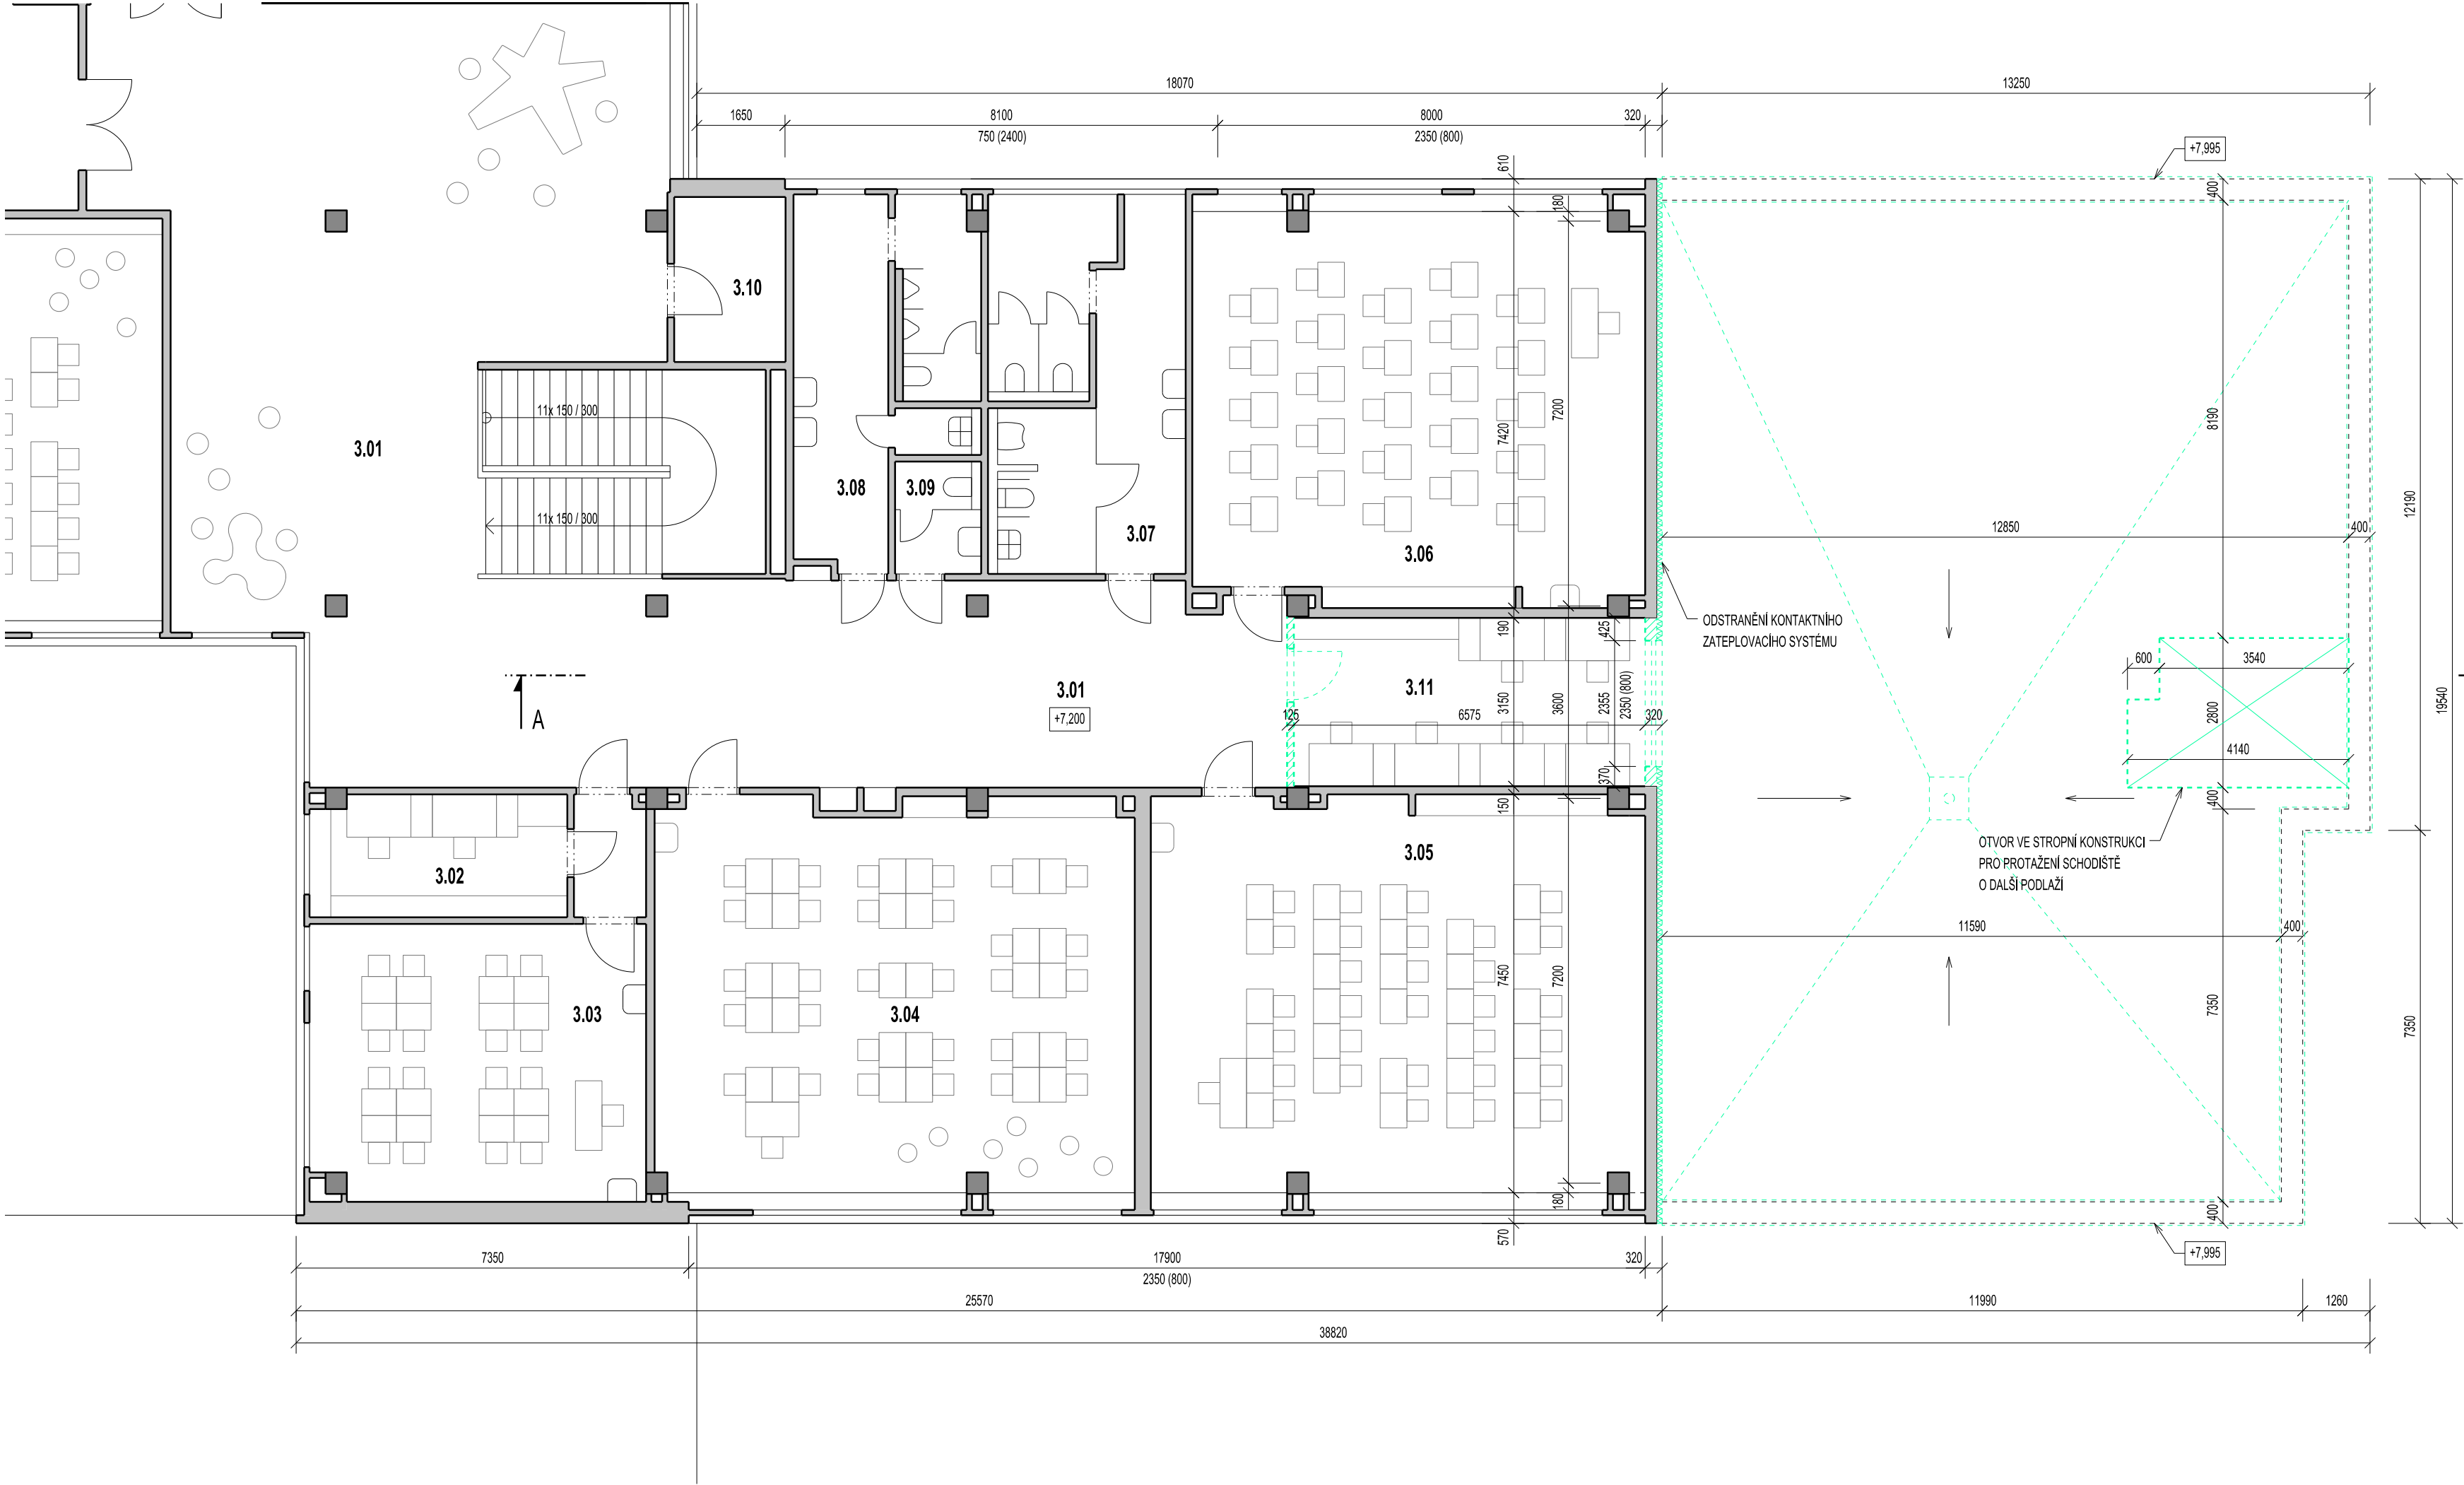

LEGENDA MÍSTNOSTÍ – PAVILON "B":

| M.Č. | ÚČEL MÍSTNOSTI          | PLOCHA/m² | PODLAHA          |
|------|-------------------------|-----------|------------------|
| 3.01 | KOMUNIKAČNÍ PROSTOR     | 166.4     | PVC              |
| 3.02 | KABINET                 | 10.9      | PVC              |
| 3.03 | ODBOBNÁ UČEBNA – JAZYKY | 32.4      | PVC              |
| 3.04 | KMENOVÁ TRÍDA           | 65.4      | PVC              |
| 3.05 | KMENOVÁ TRÍDA           | 68.1      | PVC              |
| 3.06 | KMENOVÁ TRÍDA           | 61.3      | PVC              |
| 3.07 | WC DÍVKY                | 25.6      | KERAMICKÁ DLAŽBA |
| 3.08 | WC CHLAPCI              | 19.7      | KERAMICKÁ DLAŽBA |
| 3.09 | WC ZAMĚSTNANCI          | 3.4       | KERAMICKÁ DLAŽBA |
| 3.10 | SKLAD                   | 6.4       | PVC              |
| 3.11 | KABINET                 | 20.7      | PVC              |

LEGENDA MATERIÁLŮ:

- STÁVAJÍCÍ KONSTRUKCE
- BOURANÉ NOSNÉ KONSTRUKCE A DĚLÍCÍ PŘÍČKY
- OSTATNÍ ODSTRAŇOVANÉ KONSTRUKCE

TATO DOKUMENTACE NEJEN URČENA PRO REALIZACI STAVBY  
± 0,000 = 220,20 m n.m.  
PROAM ARCHITEKTI s.r.o. © 2024  
Dokumentace je duševním vlastnictvím společnosti PROAM ARCHITEKTI s.r.o. Reprodukce a rozšiřování třetím osobám bez písemného souhlasu autora není povoleno.  
Výjimku tvoří licence pro objednatele k užití díla na základě smluvního vztahu pro tuto konkrétní zakázku při zachování ostatních autorských práv.

|                        |                                                                                            |                     |
|------------------------|--------------------------------------------------------------------------------------------|---------------------|
| autor:                 | PROAM ARCHITEKTI s.r.o. IČ: 090 19 146 / RYBNÍČEK 621/1, 602 00 BRNO                       | PROAM<br>ARCHITEKTI |
| zodpovědný projektant: | Ing. arch. David Šrom, ČKA 03 845 / +420 602 502 772, david.srom@proam.cz                  |                     |
| vypracovali:           | Ing. arch. H. Kynčlová, Ing. arch. V. Kollarčíková                                         | paré č.:            |
| alce:                  | <b>ZŠ A MŠ PASTVINY 70 – NÁSTAVBA PAVILONU "B"</b><br>Brno-Komín; p.č. 4104/2 v k.ú. Komín |                     |
| objednatel:            | ÚMČ Brno-Komín, Vavřínecká 15, 624 00 Brno                                                 | stupeň:             |
| stavební objekt:       | 101.1                                                                                      | revize:             |
| část:                  | D.1.1. ARCHITEKTONICKO-STAVEBNÍ ŘEŠENÍ                                                     | datum:              |
| název výkresu:         | <b>PŮDORYS 3.NP – STAV</b>                                                                 | měřítko:            |
|                        |                                                                                            | výkres č.:          |