


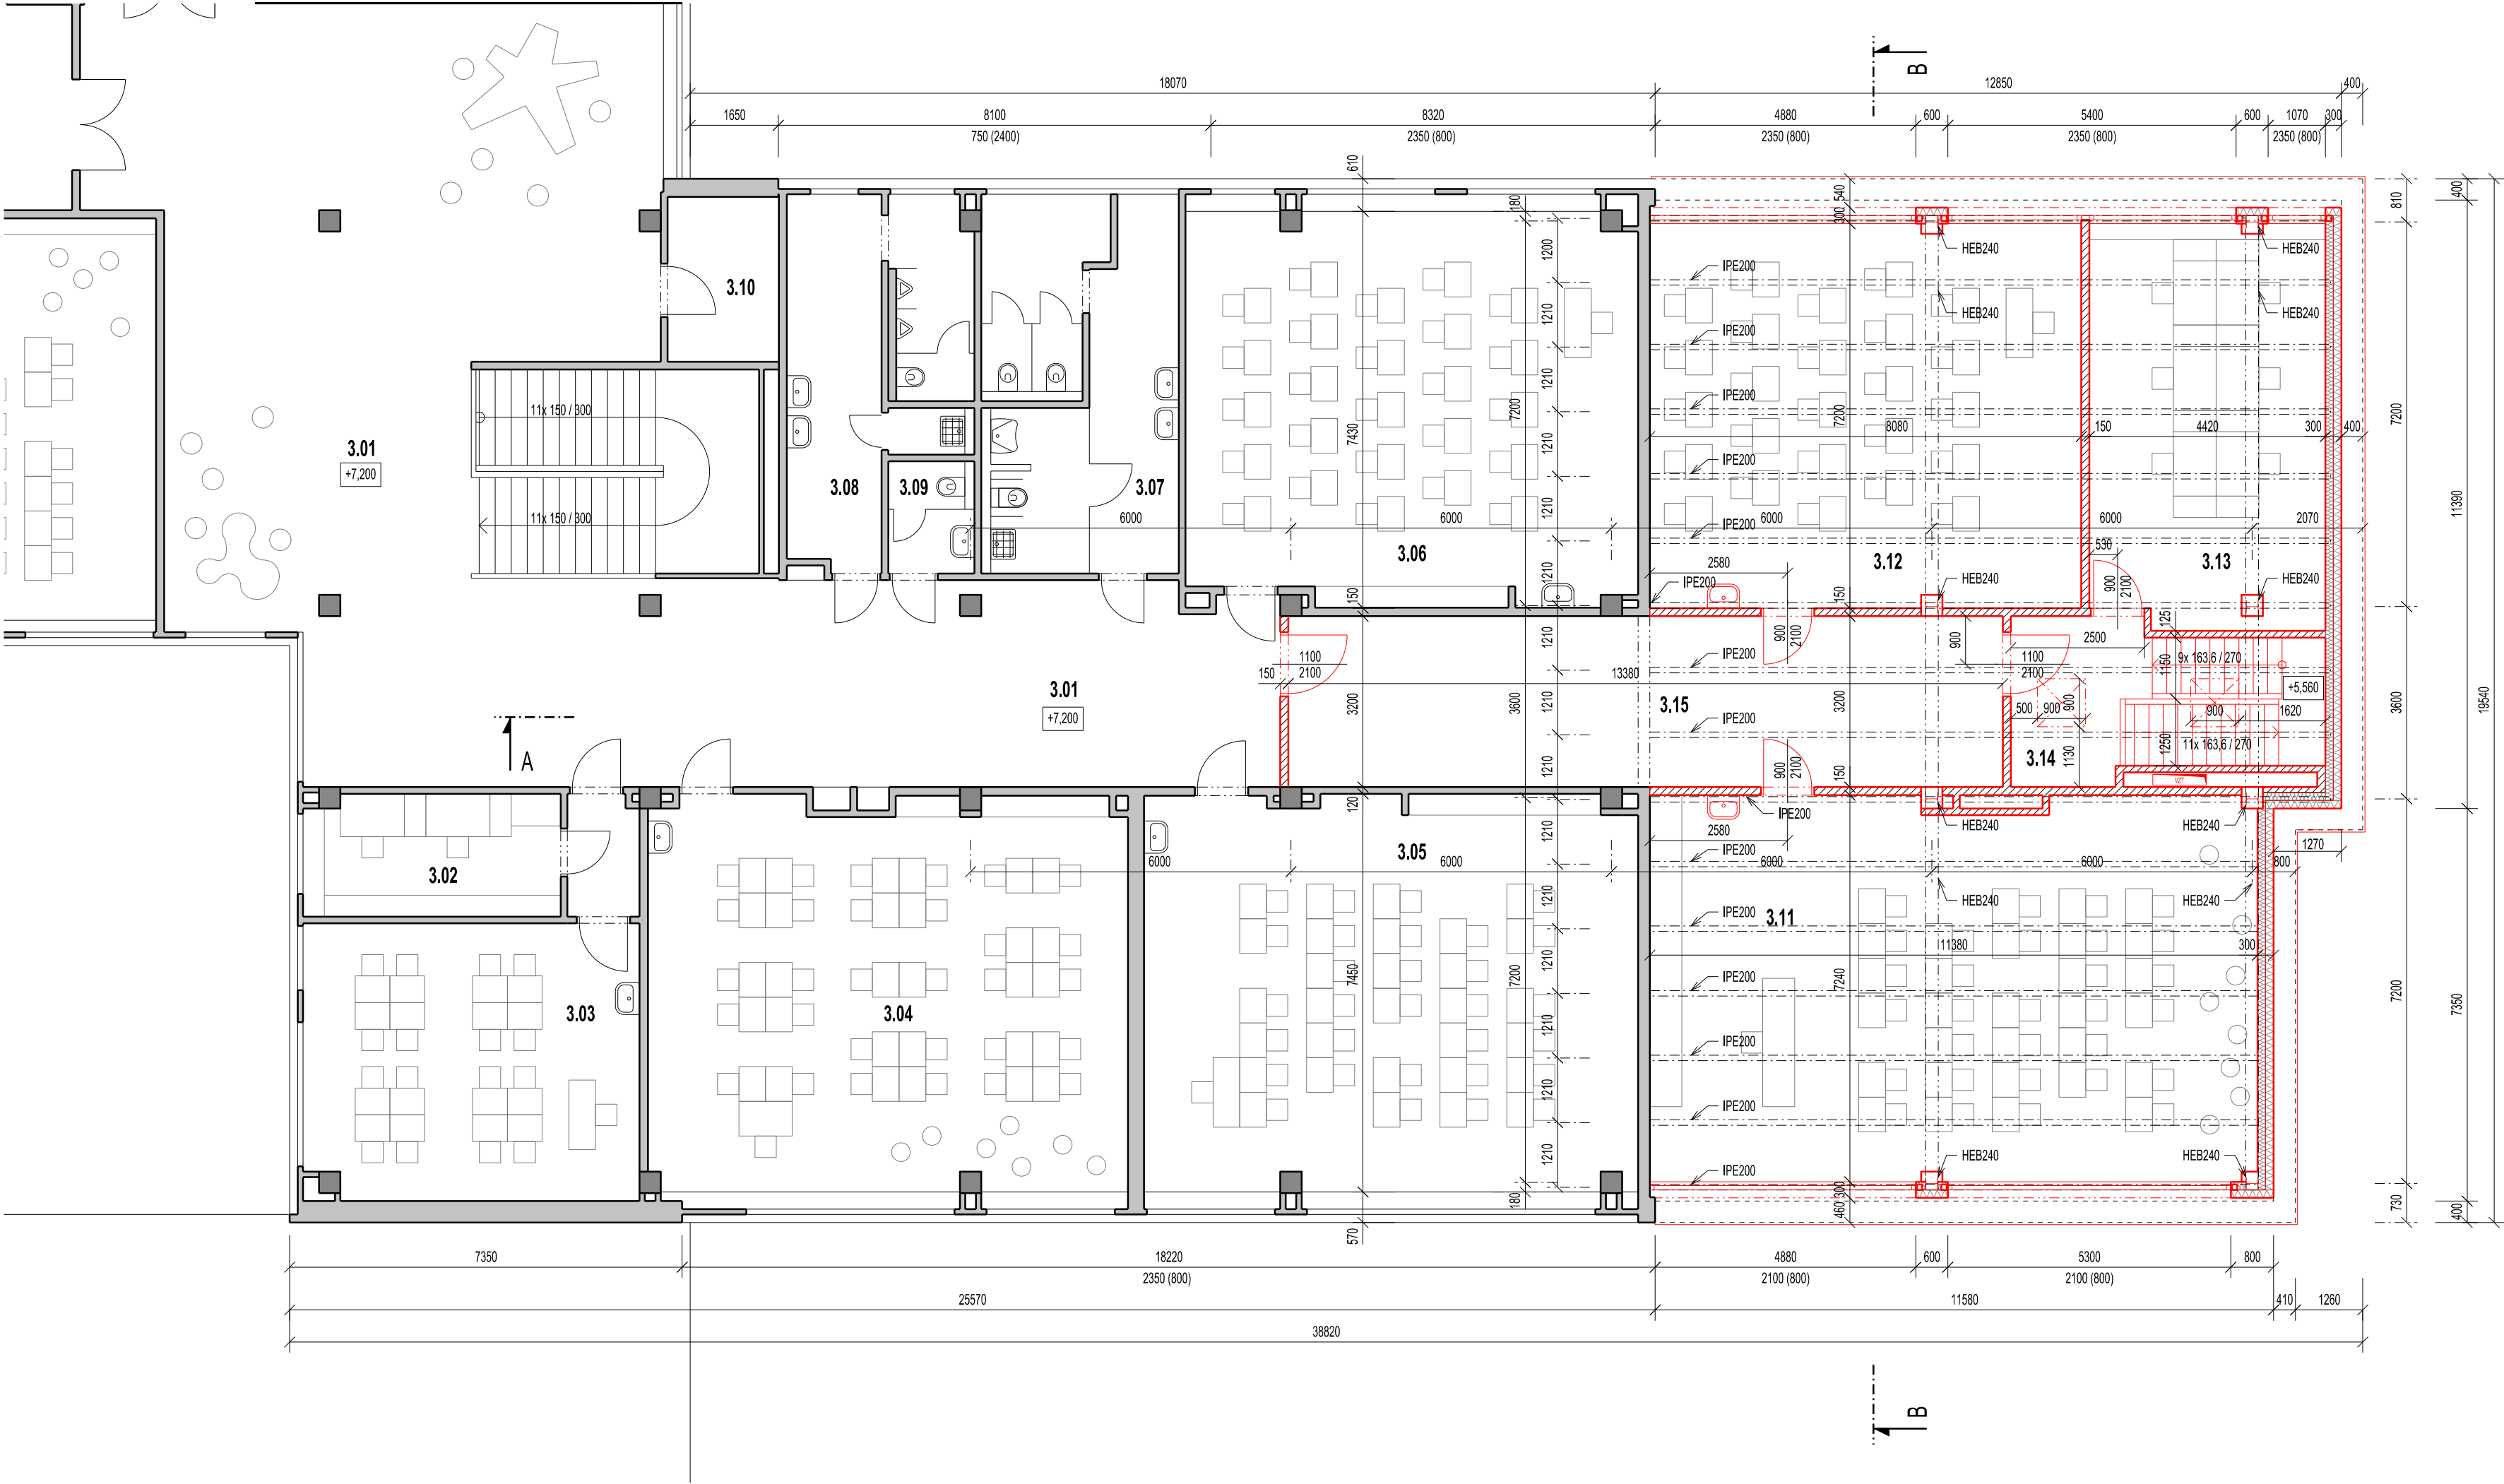

LEGENDA MÍSTNOSTÍ – PAVILON "B":

M.Č.	ÚČEL MÍSTNOSTI	PLOCHA/m²	PODLAHA
3.01	KOMUNIKAČNÍ PROSTOR	166,4	PVC
3.02	KABINET	10,9	PVC
3.03	ODBORNÁ UČEBNA – JAZYKY	32,4	PVC
3.04	KMENOVÁ TRÍDA	65,4	PVC
3.05	KMENOVÁ TRÍDA	68,1	PVC
3.06	KMENOVÁ TRÍDA	61,3	PVC
3.07	WC DÍVKY	25,6	KERAMICKÁ DLAŽBA
3.08	WC CHLAPCI	19,7	KERAMICKÁ DLAŽBA
3.09	WC ZAMĚSTNANCÍ	3,4	KERAMICKÁ DLAŽBA
3.10	SKLAD	6,4	PVC
3.11	NOVÁ UČEBNA 01	82,1	PVC
3.12	NOVÁ UČEBNA 02	58,0	PVC
3.13	NOVÝ KABINET	33,0	PVC
3.14	NOVÁ CHRÁNĚNÁ ÚNIKOVÁ CESTA	15,9	PVC, tř. reakce na oheň CILS1
3.15	NOVÝ KOMUNIKAČNÍ PROSTOR	42,8	PVC

LEGENDA MATERIÁLŮ:

- STÁVAJÍCÍ KONSTRUKCE
- NAVRŽENÉ KONSTRUKCE
- PŘÍČKY Z KERAMICKÝCH TVAROVEK
- FASÁDNÍ PANEL S MINERÁLNÍ VLNOU
- TEPELNÁ IZOLACE MINERÁLNÍ VLNOU

TATO DOKUMENTACE NEJEN URČENA PRO REALIZACI STAVBY
± 0,000 = 220,20 m n.m.
PROAM ARCHITEKTI s.r.o. © 2024
Dokumentace je duševním vlastnictvím společnosti PROAM ARCHITEKTI s.r.o. Reprodukce a rozšiřování třetím osobám bez písemného souhlasu autora není povoleno.
Výjimku tvoří licence pro objednatele k užití díla na základě smluvního vztahu pro tuto konkrétní zakázku při zachování ostatních autorských práv.

autor:	PROAM ARCHITEKTI s.r.o. IČ: 090 19 146 / RYBNÍČEK 621/1, 602 00 BRNO	PROAM ARCHITEKTI
zodpovědný projektant:	Ing. arch. David Šrom, ČKA 03 845 / +420 602 502 772, david.srom@proam.cz	
vypracoval:	Ing. arch. H. Kynčlová, Ing. arch. V. Kollarčíková	paré č.:
alce:	ZŠ A MŠ PASTVINY 70 – NÁSTAVBA PAVILONU "B" Brno-Komín; p.č. 4104/2 v k.ú. Komín	
objednatel:	ÚMČ Brno-Komín, Vavřínecká 15, 624 00 Brno	stupeň:
stavební objekt:	101.1	revize:
část:	D.1.1. ARCHITEKTONICKO-STAVEBNÍ ŘEŠENÍ	datum:
název výkresu:	PŮDORYS 3.NP – NÁVRH	měřítko:
		výkres č.:
		1:100 D.1.1.12