


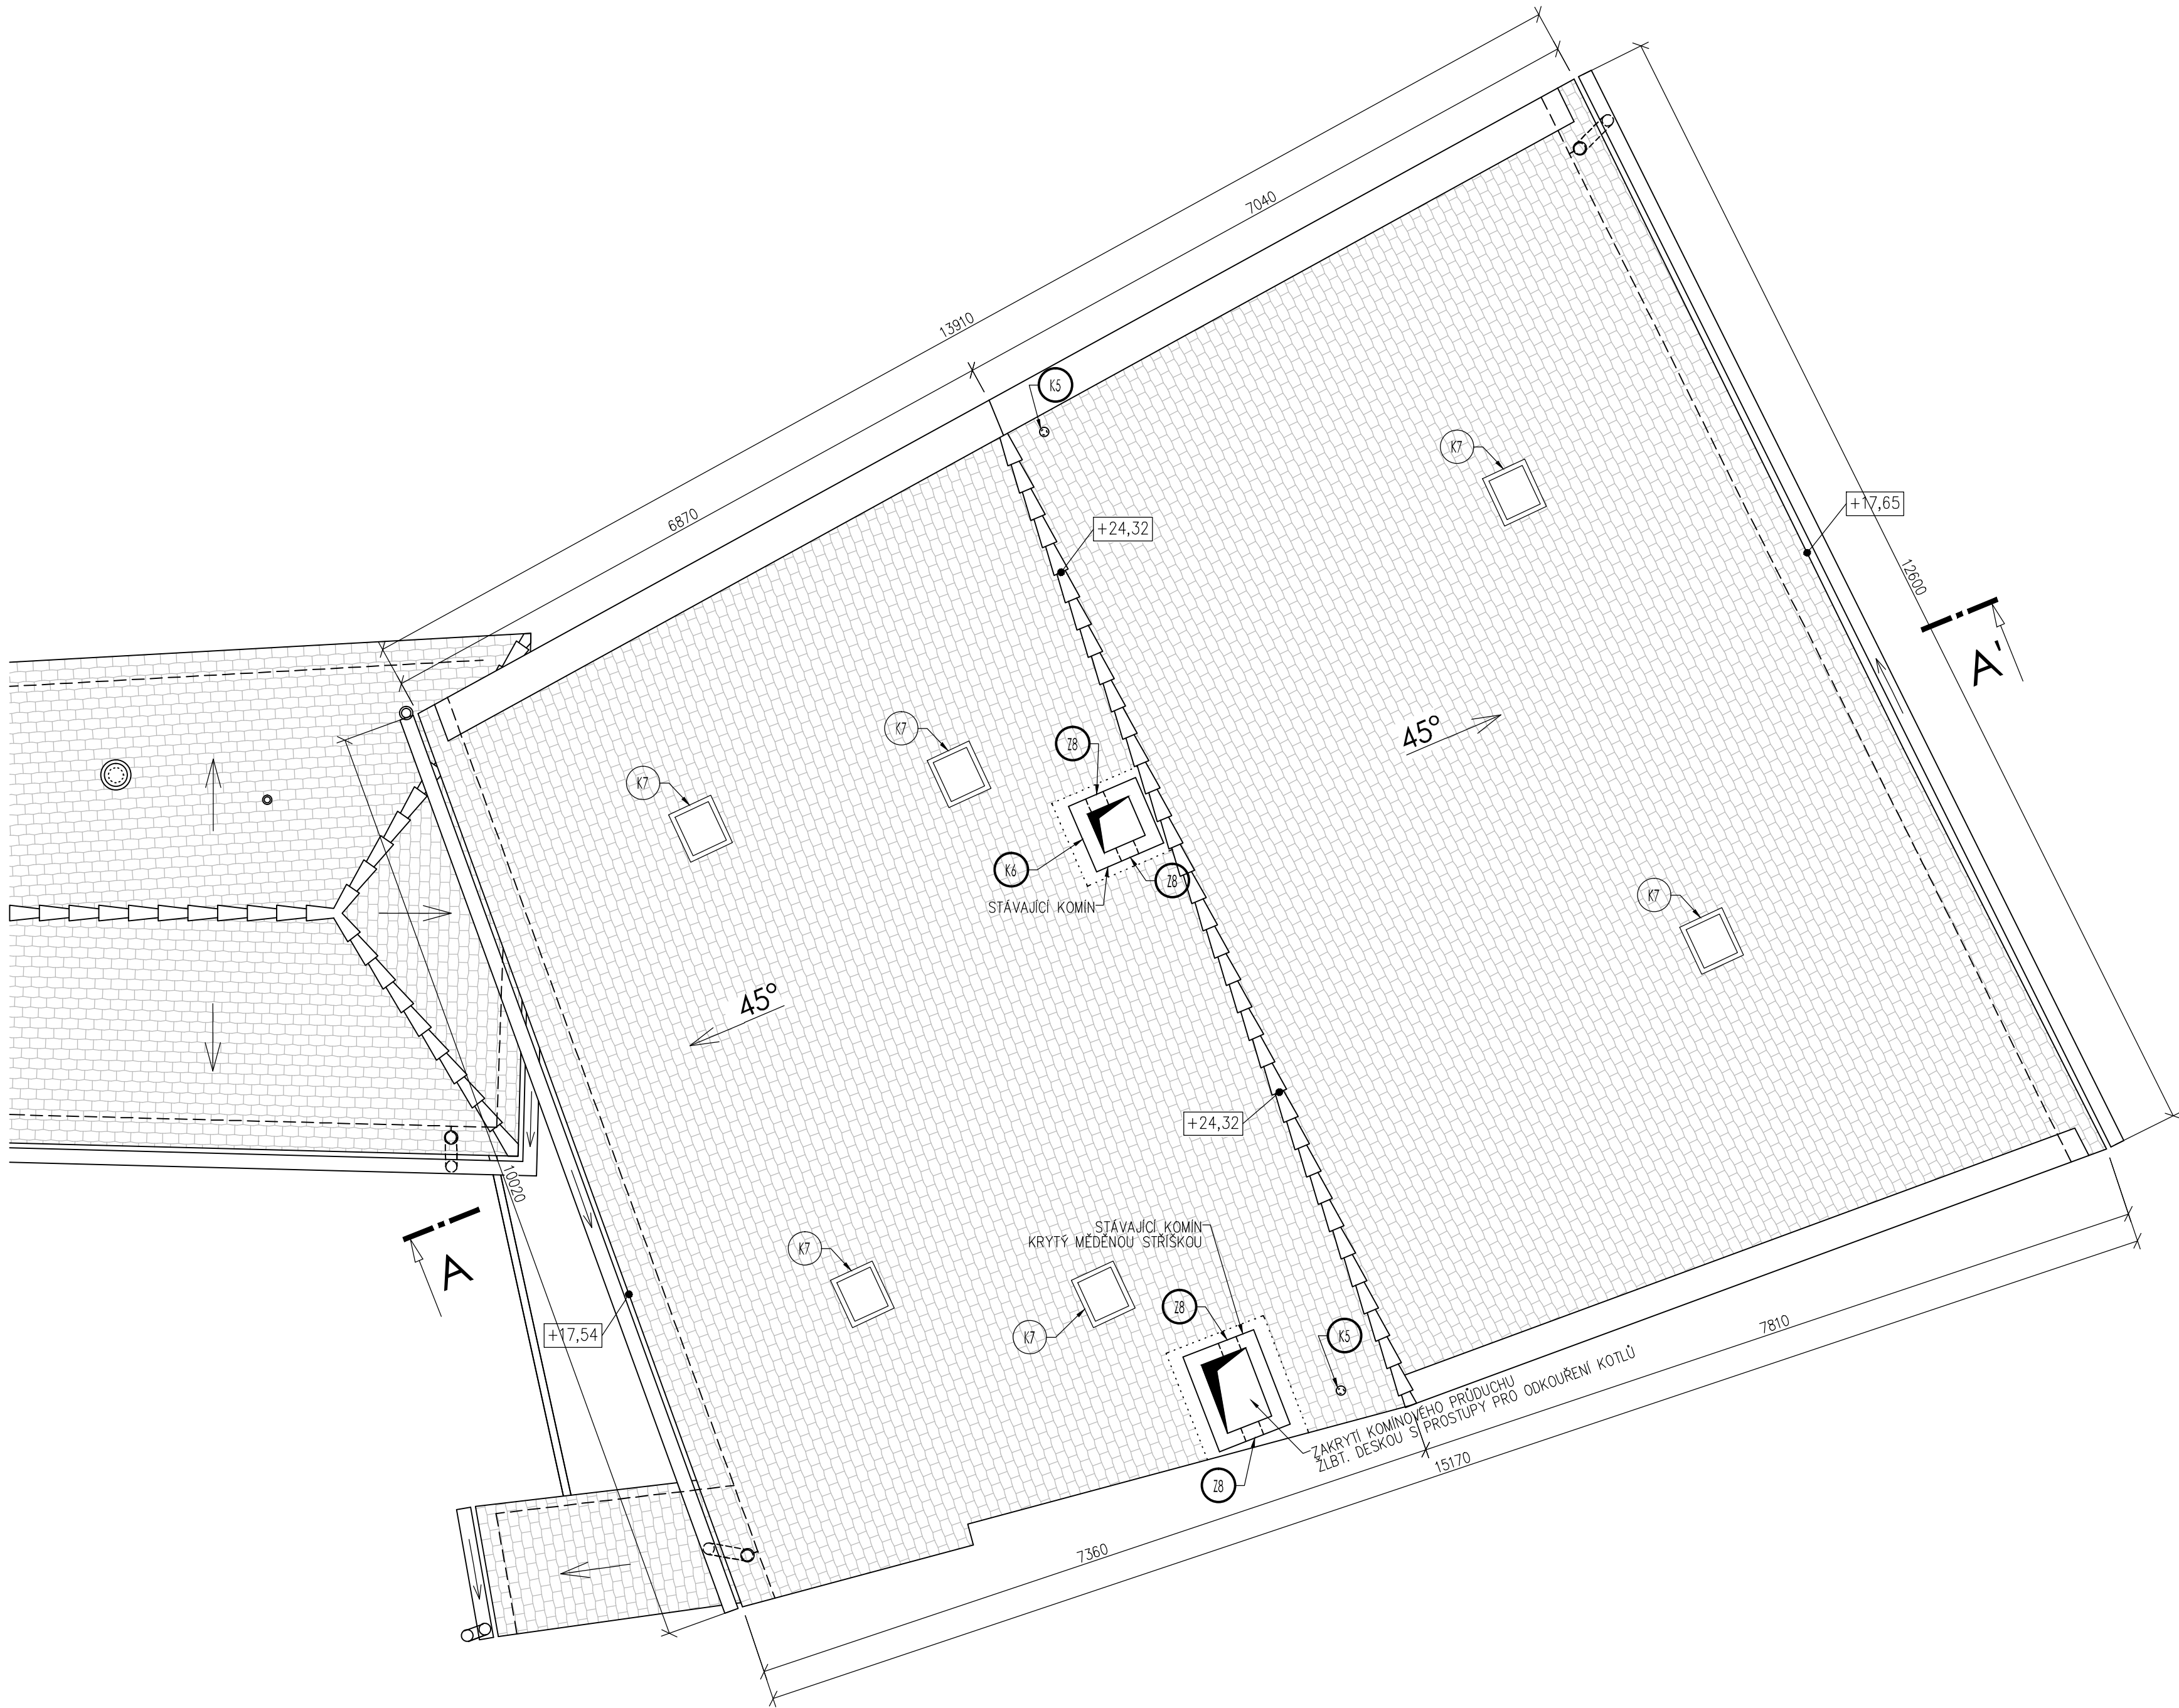


LEGENDA

OZNAČENÍ VÝROBKŮ

- NOVĚ NAVRŽENÉ VÝROBKY S NOVÝM UMÍSTĚNÍM
- STÁVAJÍCÍ VÝROBKY - PONECHANÉ NA MÍSTĚ
- PRVKY ŘEŠENÉ V PŘEDCHÁZEJÍCÍCH ETAPÁCH
- TRUHLÁŘSKÉ VÝROBKYPopis viz tabulka TRUHLÁŘSKÝCH VÝROBKŮ
- KLEMPÍŘSKÉ VÝROBKYPopis viz tabulka KLEMPÍŘSKÝCH VÝROBKŮ

POZNÁMKA

- KRYTINA BYLA OPRÁVENA V SAMOSTATNÉ ETAPĚ
- STÁVAJÍCÍ KRYTINA (PÁLENÁ BOBROVKA DVOJITÁ NA HUSTÉ LAŽOVÁNÍ - ŠUPINOVÁ)
- KLEMPÍŘSKÉ PRVKY PONECHAT
- STÁVAJÍCÍ HROMOSVODY PONECHAT - PROVÉST OPRAVU A REVIZI

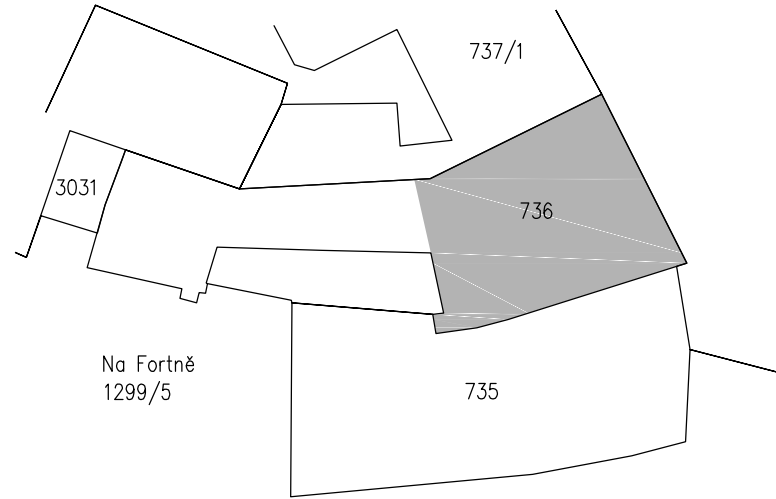

ATELIÉR HERITAS S.R.O. MÁNESOVA 11/3b Č. BUDĚJOVICE 370 01 ATELIER@HERITAS.CZ WWW.HERITAS.CZ		AUTORIZAČNÍ RAZÍTKO		
VED. PROJ.	ING. LUBOR GREGORA			Datum: 2025.04.30 15:36:09 +02'00'
ZODP. PROJ.	ING. LUBOR GREGORA			
SPOLUPRÁCE	ZDENĚK SARAUER			
INVESTOR		Č. ZAKÁZKY		1882
ČESKOKRUMLOVSKÝ ROZVOJOVÝ FOND				
AKCE		DATUM		
BYTOVÝ DŮM LATRÁN 20 PARC. Č. ST. 736, K.Ú. ČESKÝ KRUMLOV - LATRÁN STAVEBNÍ ÚPRAVY HLAVNÍHO OBJEKTU AKTUALIZACE DUBEN 2025		06/2024 akt. 04/2025		
		STUPEŇ		
		DPS		
		MĚŘÍTKO		
		1:50		
VÝKRES		ČÍSLO		PARÉ
D.1.1 ARCHITEKTONICKO STAVEBNÍ ŘEŠENÍ		06		
PŮDORYS STŘECHY				