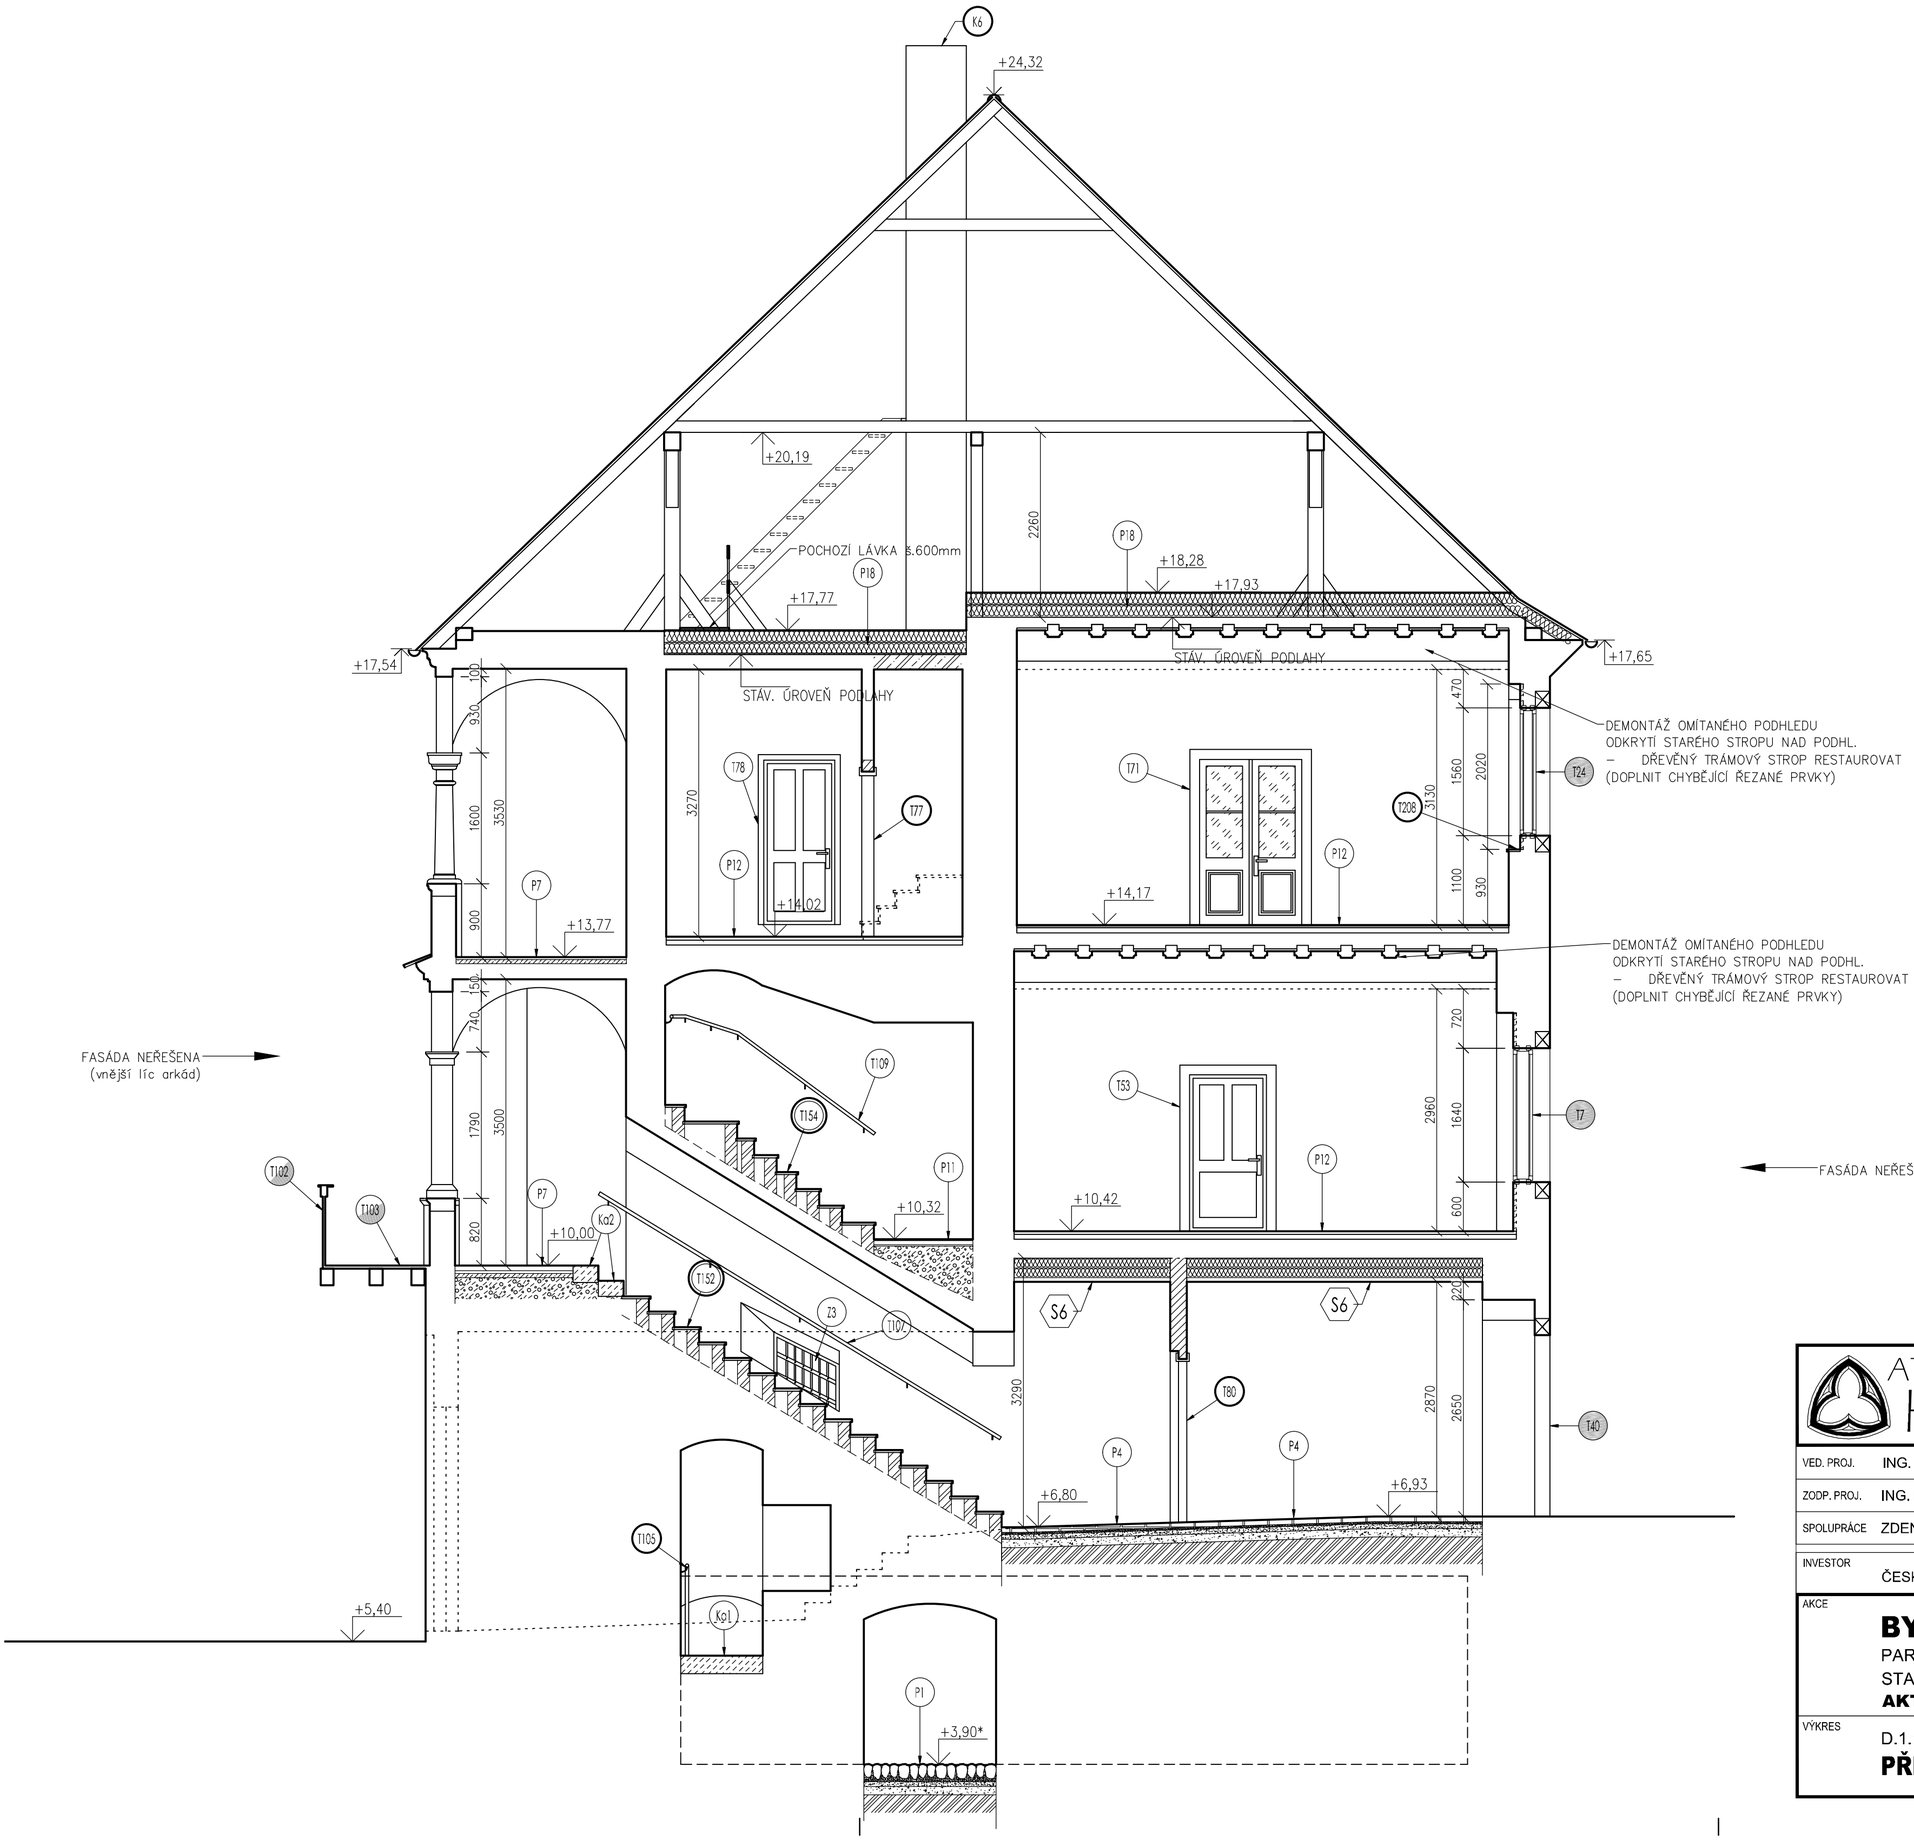


ATELIÉR HERITAS S.R.O.	MÁNESOVA 11/3b Č. BUDĚJOVICE 370 01 ATELIER@HERITAS.CZ WWW.HERITAS.CZ	AUTORIZAČNÍ RAZÍTKO
VED. PROJ. ING. LUBOR GREGORA		Datum: 2025.04.30 15:36:49 +02'00'
ZODP. PROJ. ING. LUBOR GREGORA		
SPOLUPRÁCE ZDENĚK SARAUER		
INVESTOR ČESKOKRUMLOVSKÝ ROZVOJOVÝ FOND		Č. ZAKÁZKY 1882
AKCE **BYTOVÝ DŮM LATRÁN 20** PARC. Č. ST. 736, K.Ú. ČESKÝ KRUMLOV - LATRÁN STAVEBNÍ ÚPRAVY HLAVNÍHO OBJEKTU **AKTUALIZACE DUBEN 2025**		DATUM 06/2024 akt. 04/2025 STUPEŇ DPS MĚŘÍTKO 1:50
VÝKRES D.1.1 ARCHITEKTONICKO STAVEBNÍ ŘEŠENÍ **PŘÍČNÝ ŘEZ A-A´**		ČÍSLO **07** PARÉ