

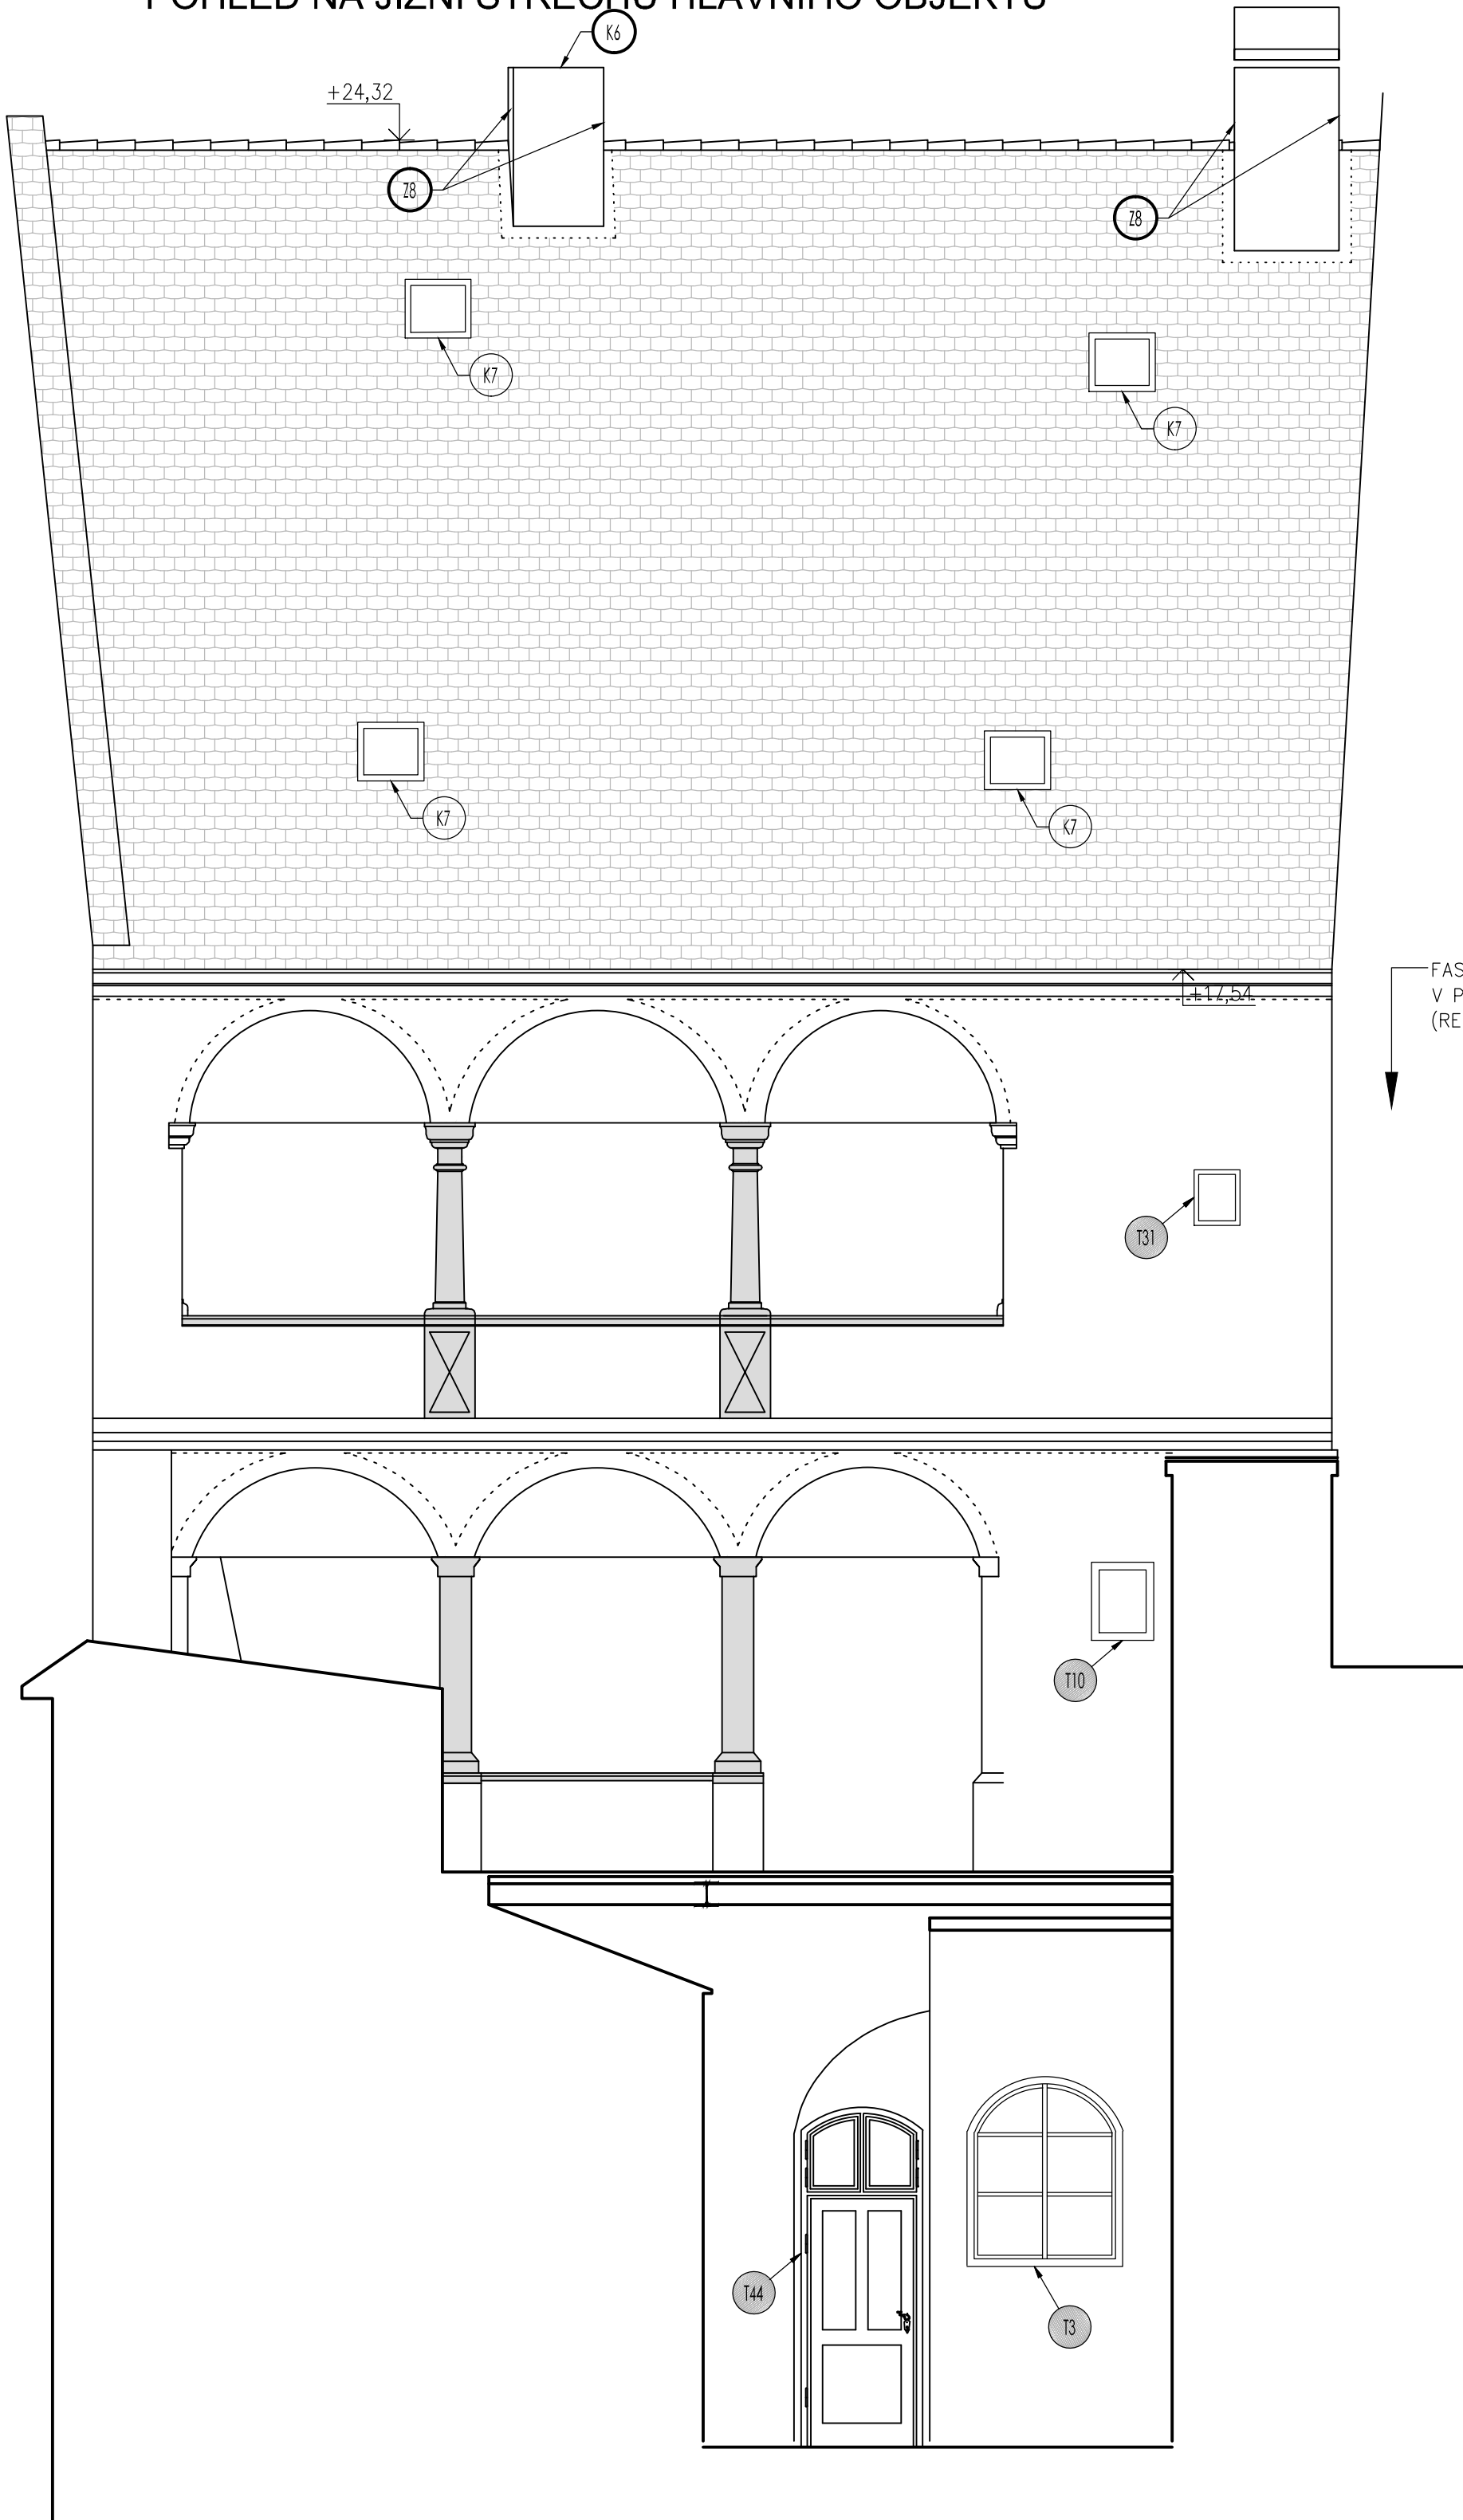


POHLED NA JIŽNÍ STŘECHU HLAVNÍHO OBJEKTU

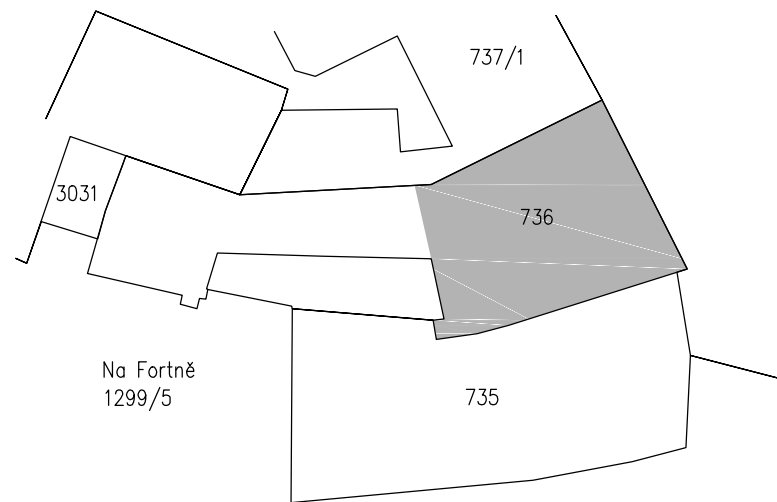

POHLED NA SEVERNÍ STŘECHU HLAVNÍHO OBJEKTU

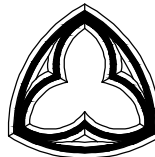

 ATELIÉR HERITAS S.R.O.		MÁNEŠOVA 11/3b Č. BUDĚJOVICE 370 01 ATELIER@HERITAS.CZ WWW.HERITAS.CZ		AUTORIZAČNÍ RAZÍTKO
VED. PROJ.	ING. LUBOR GREGORA			
ZODP. PROJ.	ING. LUBOR GREGORA			
SPOLUPRÁCE	ZDENĚK SARAUER			
INVESTOR	ČESKOKRUMLOVSKÝ ROZVOJOVÝ FOND			Č. ZAKÁZKY 1882
AKCE	BYTOVÝ DŮM LATRÁN 20 PARC. Č. ST. 736, K.Ú. ČESKÝ KRUMLOV - LATRÁN STAVEBNÍ ÚPRAVY HLAVNÍHO OBJEKTU AKTUALIZACE DUBEN 2025			DATUM 06/2024 akt. 04/2025
				STUPEŇ DPS
				MĚŘÍTKO 1:50
VÝKRES	D.1.1 ARCHITEKTONICKO STAVEBNÍ ŘEŠENÍ POHLEDY NA OBJEKT			ČÍSLO 08
				PARÉ