


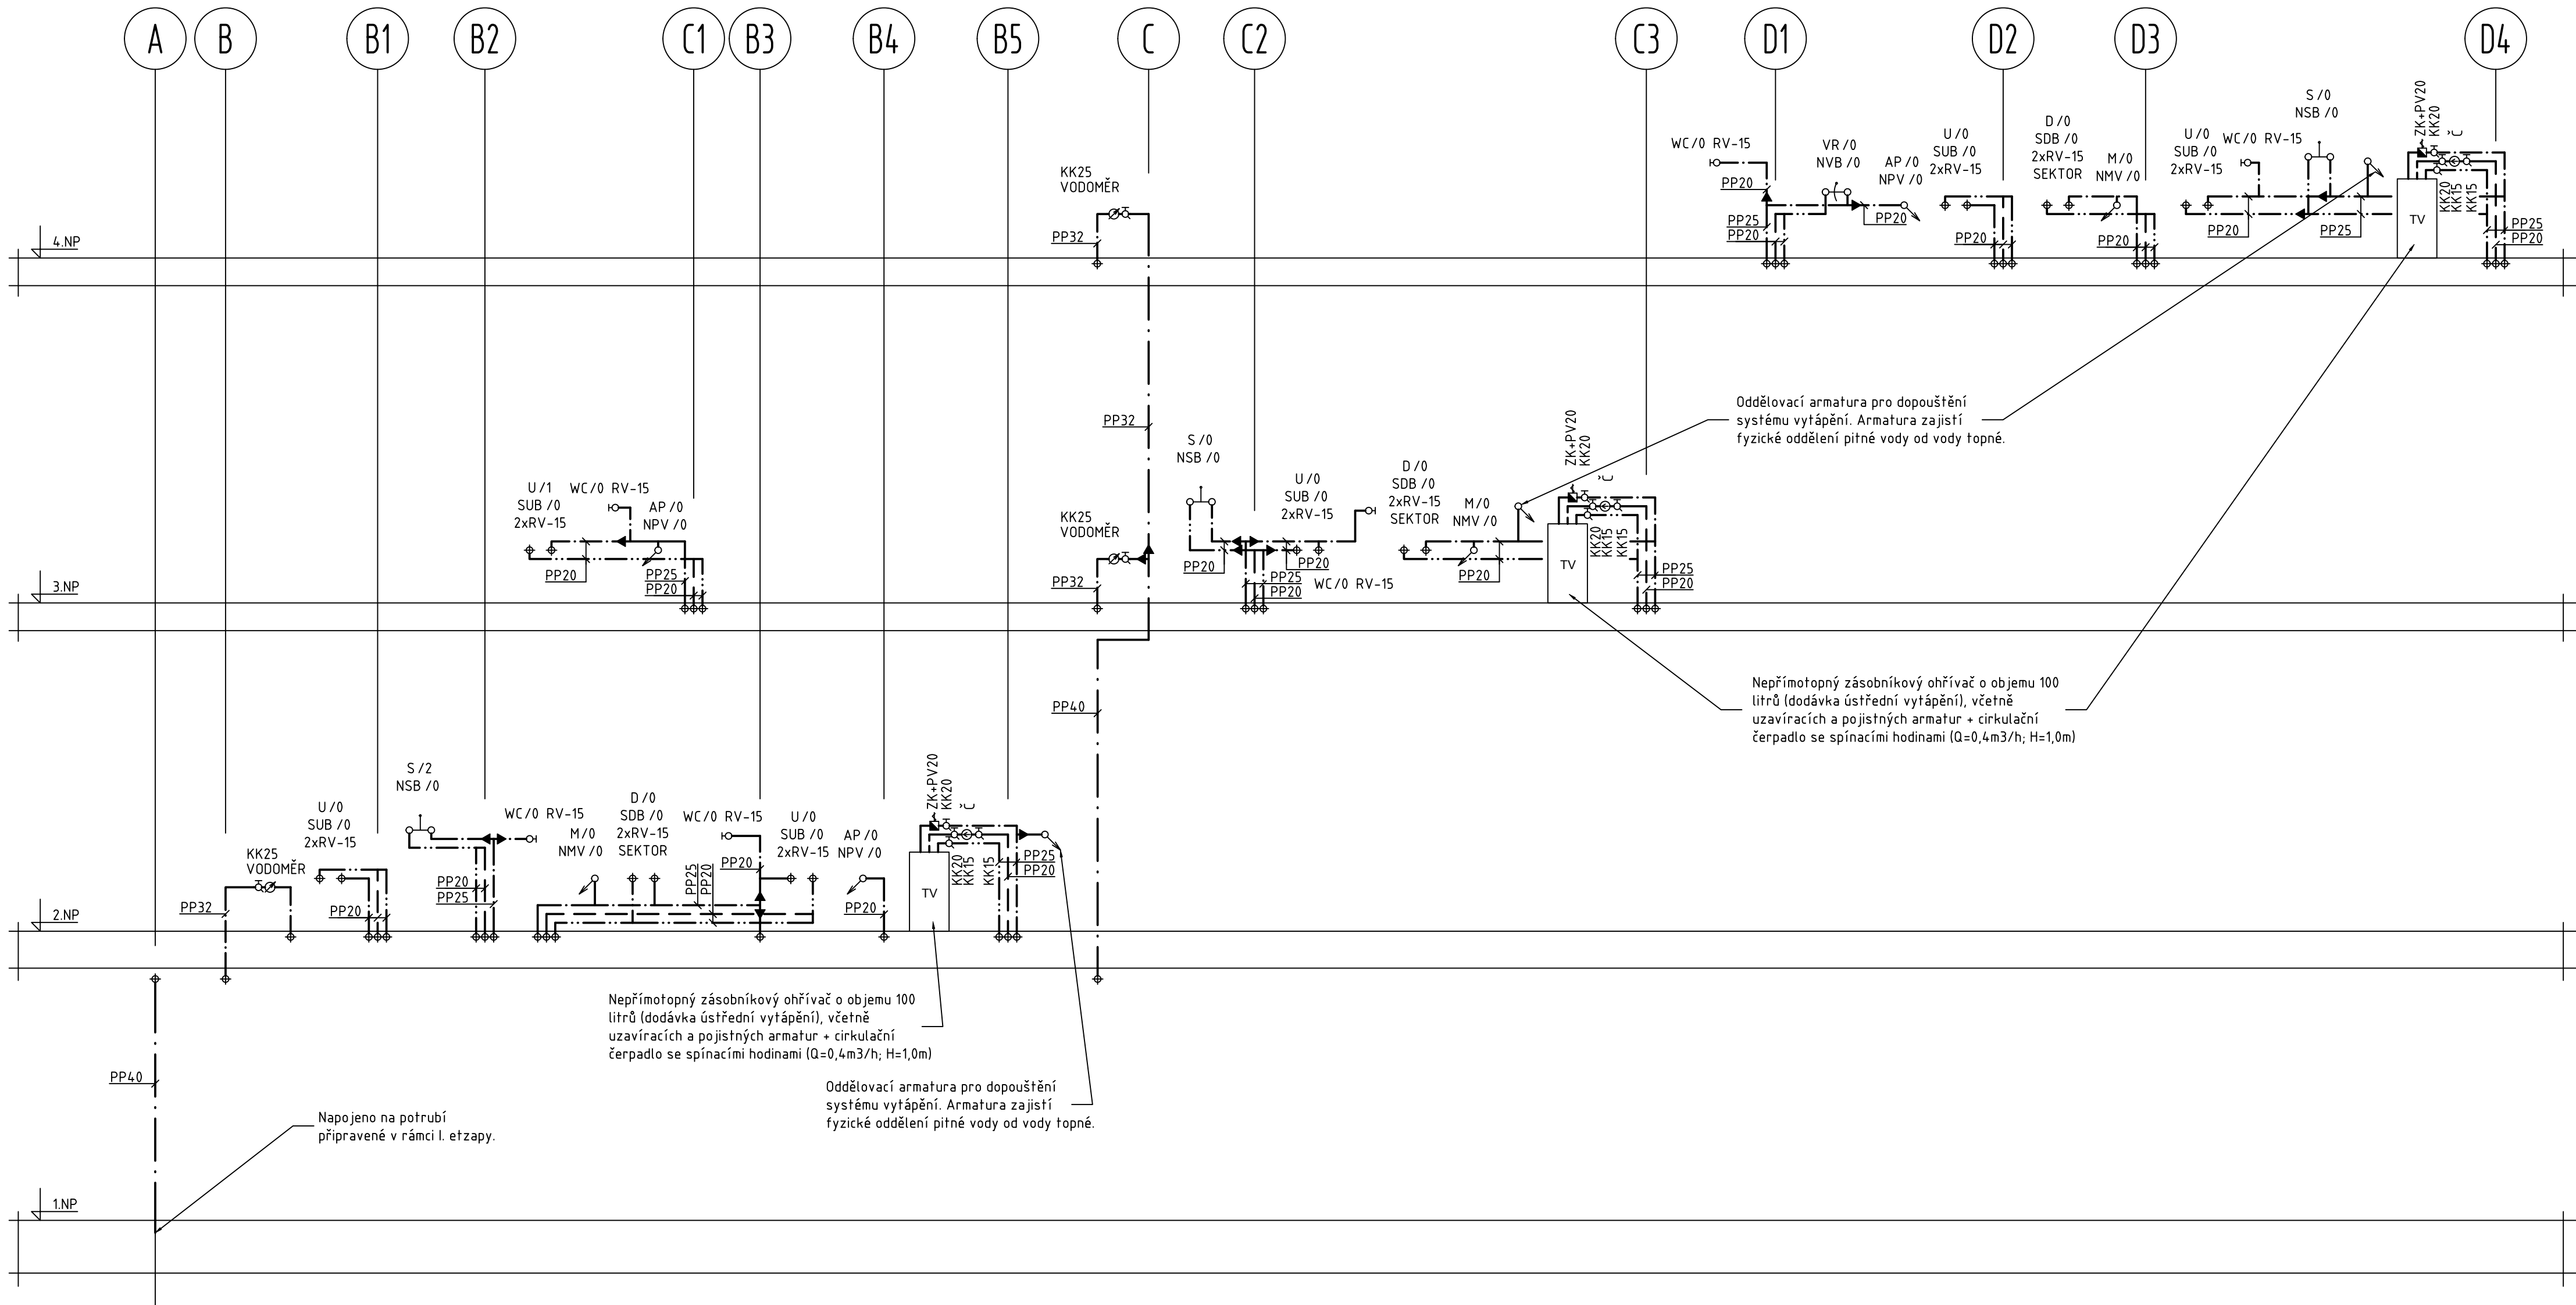

LEGENDA POTRUBÍ:

- Potrubí PVC KG splaškové
- Potrubí PVC KG dešťové
- Potrubí PP hluktlumící
- Připojovací potrubí PP HT
- Potrubí studené vody
- Potrubí teplé vody
- Potrubí cirkulace
- Plynovod



Digitálně
podepsal
Miroslav
Vomáčka

VYPRACOVAL: Ing. Ondřej Vomáčka	DATUM: 06/2024	ING. Vomáčka Ondřej www.vomackaondrej.cz gsm: 724 288 898 projekce@vomackaondrej.cz Ke Hřísti 202, 37371 Hlincová Hora IČ: 76583414	Č.KOPIE:
AUTORIZOVAL: Miroslav Vomáčka	FORMÁT: 6A4		Č.VÝKRESU: 11
STUPEN: Provedení stavby (DPS)	MĚŘÍTKO: 1:50		
INVESTOR: Českokrumlovský rozvojový fond spol. s r.o. Masná č.p. 131, Český Krumlov, 38101			
Bytový dům Latrán 20, Stavební úpravy hlavního objektu parc.č.st. 736, k.ú. Český Krumlov - Latrán			
D.1.4.1 ZDRAVOTNĚ TECHNICKÉ INSTALACE			
OBSAH VÝKRESU: MONTÁŽNÍ SCHÉMA - vodovod			