


LEGENDA POTRUBÍ:

- Potrubí PVC KG splaškové
- Potrubí PVC KG dešťové
- Potrubí PP hluktlumící
- Připojovací potrubí PP HT
- Potrubí studené vody
- Potrubí teplé vody
- Potrubí cirkulace
- Plynovod

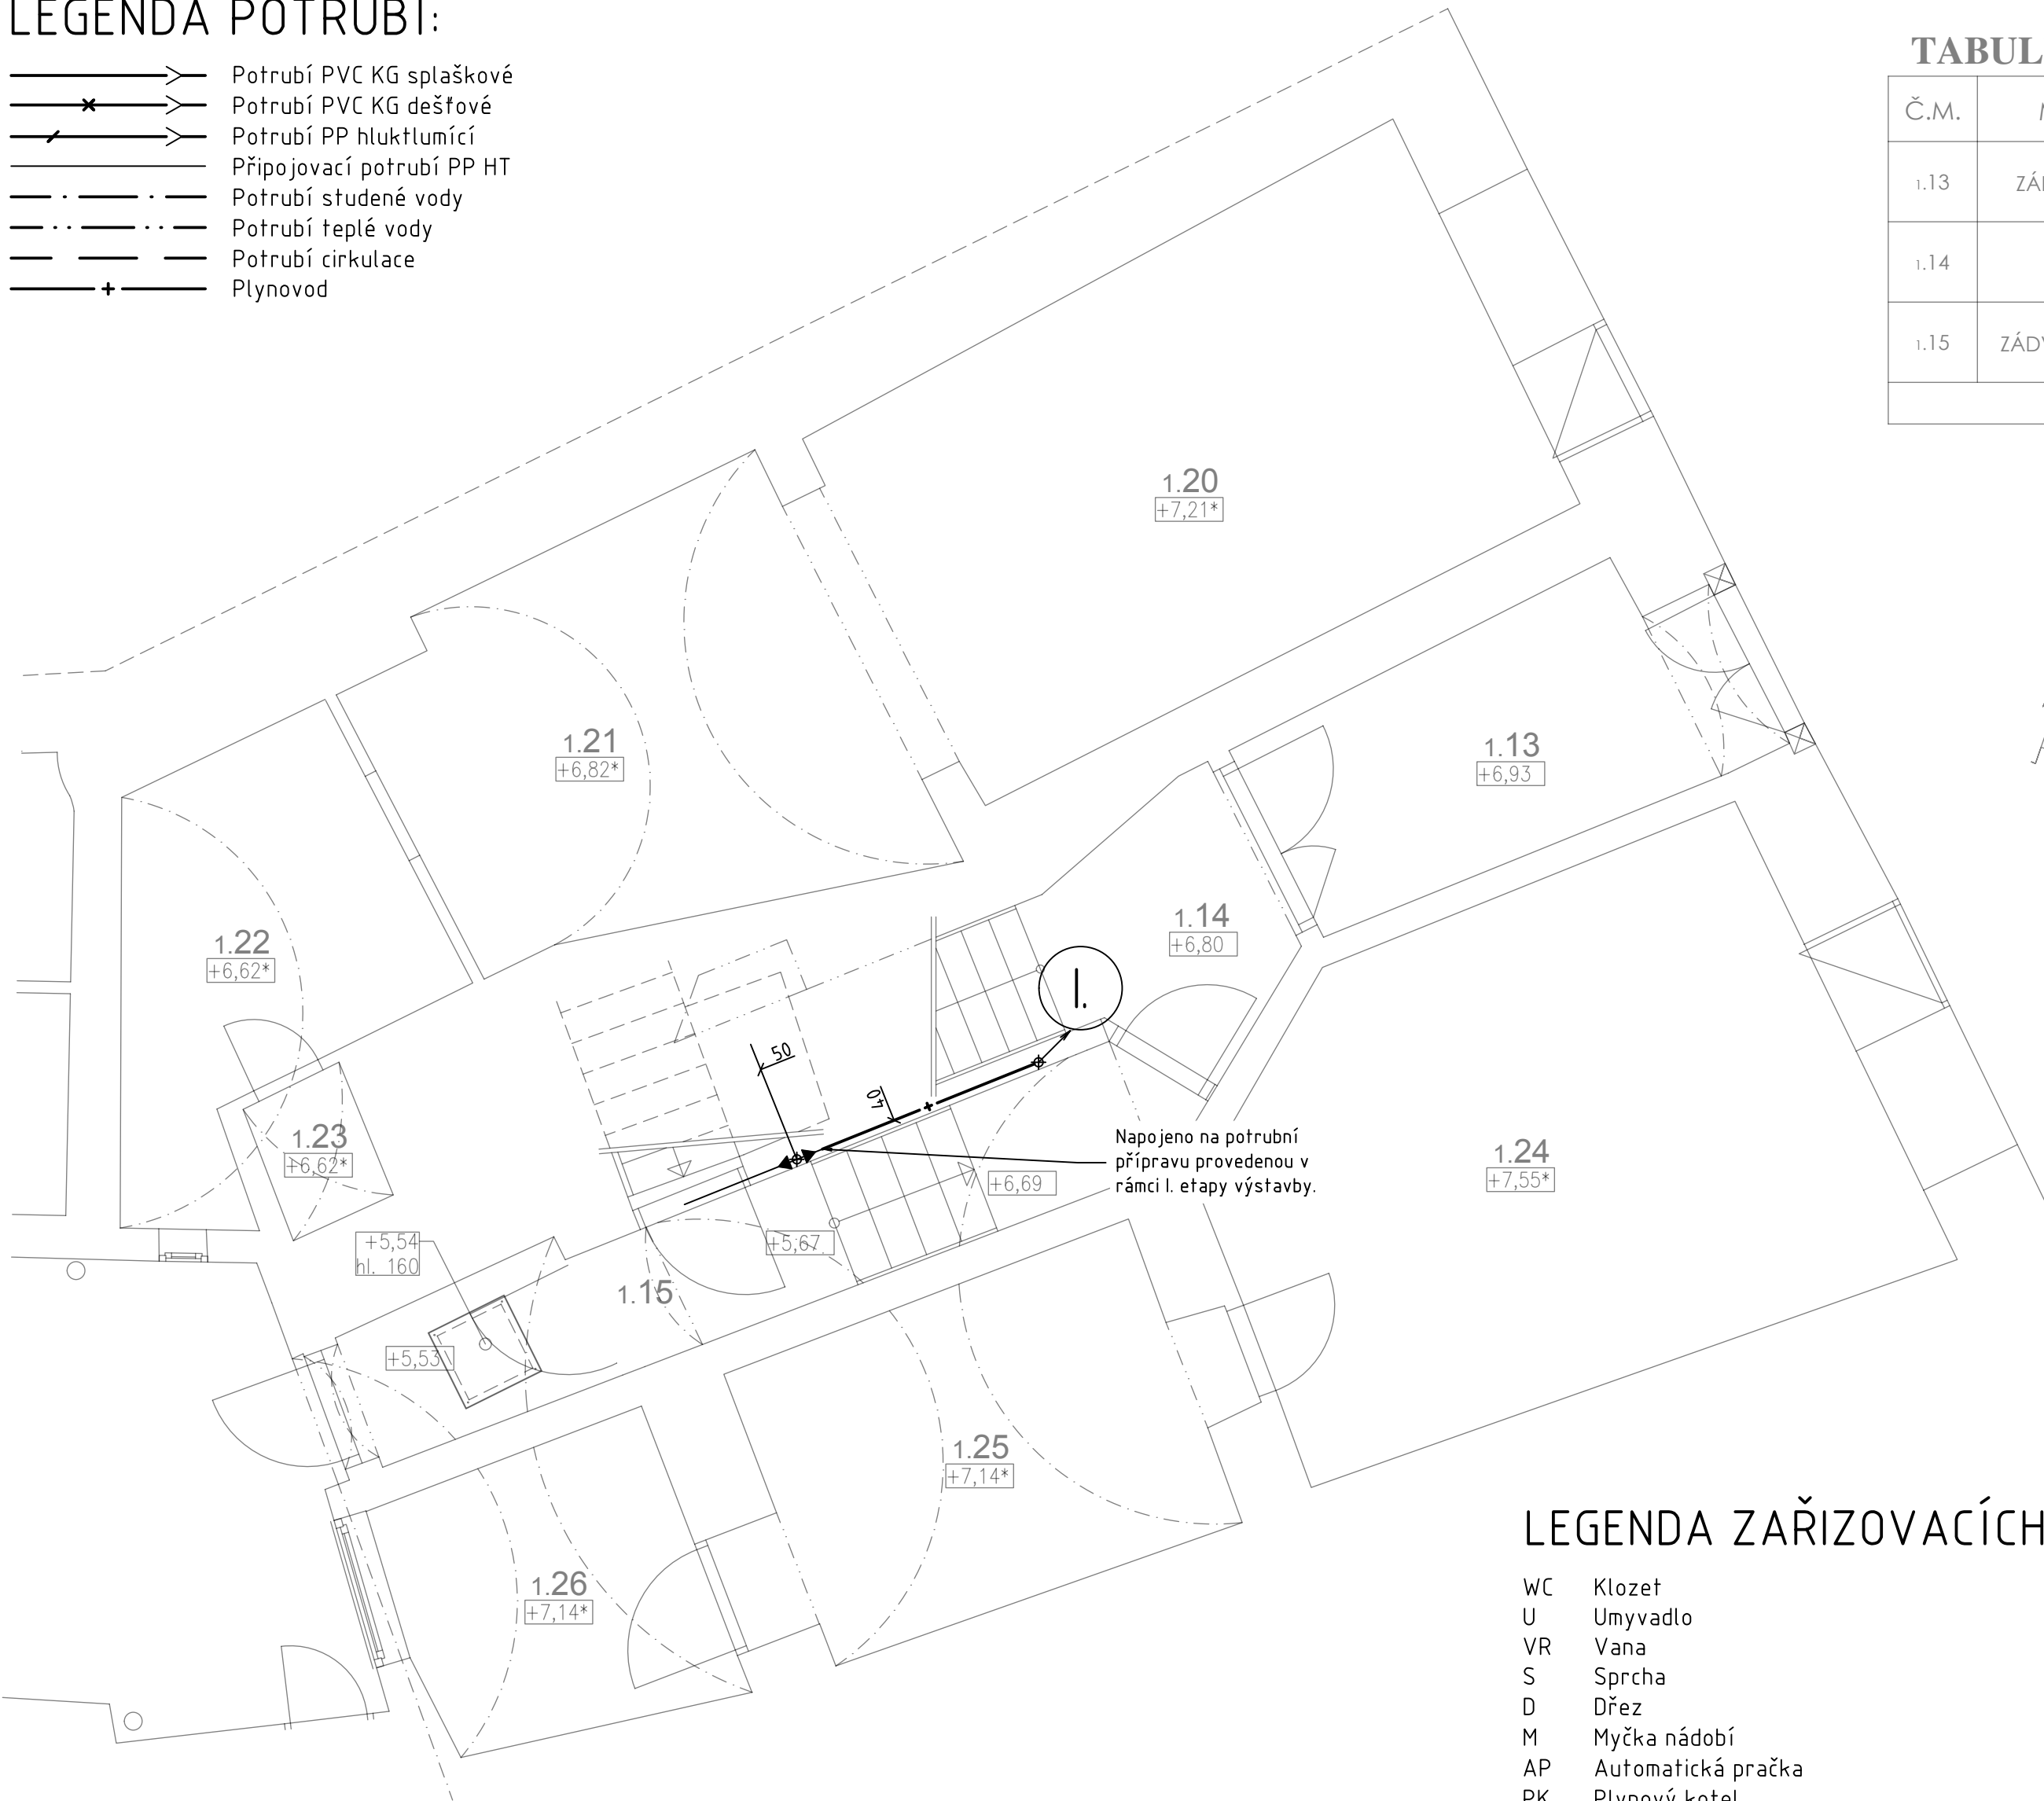


TABULKA MÍSTNOSTÍ

Č.M.	MÍSTNOST	VÝŠKA [m]	PLOCHA [m²]	PODLAHA		STĚNY	STROP
				Nášlapná vrstva	Ozn.		
1.13	ZÁDVEŘÍ Z ULICE	2,7	7,80	CIHLOVÁ DLAŽBA bez tep. izolace,	P4	- spodní partie - nová sanační omítka do v. 2000mm - horní partie - oprava stáv. omítek - celoplošné přestukování	- oprava omítek - snížený zateplený SDK pohled S6
1.14	CHODBA	2,7	3,00	CIHLOVÁ DLAŽBA bez tep. izolace,	P4	- spodní partie - nová sanační omítka do v. 2000mm - horní partie - oprava stáv. omítek - celoplošné přestukování	- oprava omítek - snížený zateplený SDK pohled S6
1.15	ZÁDVEŘÍ ZE DVORA		9,10	CIHLOVÁ DLAŽBA bez tep. izolace,	P4	- spodní partie - nová sanační omítka do v. 3000mm - horní partie - oprava stáv. omítek - celoplošné přestukování	- oprava omítek - celoplošné přestukování
Celková plocha [m²]:			19,90				

TABULKA MÍSTNOSTÍ
neřešených v PD

Č.M.	MÍSTNOST	VÝŠKA [m]	PLOCHA [m²]
1.20	OBCHOD 1	2,9	19,90
1.21	OBCHOD 1	1,3-2,7	13,40
1.22	OBCHOD 1	1,3-2,8	7,90
1.23	OBCHOD 1	2,9	1,10
1.24	OBCHOD 2	2,9	22,00
1.25	OBCHOD 2	1,1-2,7	9,70
1.26	OBCHOD 2	0,6-2,7	6,10
Celková plocha [m²]:			80,10

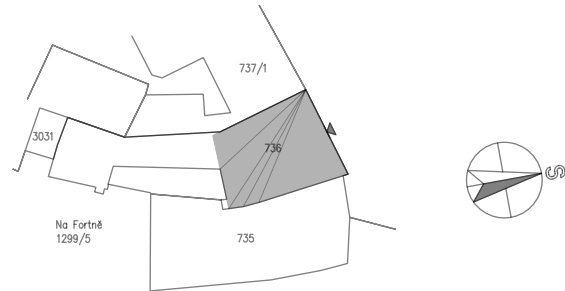

LEGENDA ZAŘÍZOVACÍCH PŘEDMĚTŮ:

- WC Klozet
- U Umyvadlo
- VR Vana
- S Sprcha
- D Dřez
- M Myčka nádobí
- AP Automatická pračka
- PK Plynový kotel
- B Zásobník teplé vody

LEGENDA VÝTOK. ARMATUR:

- SUB Stojánková umyvadlová baterie
- SDB Stojánková dřezová baterie, dlouhé raménko
- NVB Nástěnná vanová baterie, vč. sprchového kompletu
- NSB Nástěnná sprchová baterie, vč. sprchového kompletu
- RV Rohový ventil
- NPV Nástenný pračkový ventil
- NMV Nástěnný myčkový ventil

POZNÁMKA:

Veškeré prostupy mezi jednotlivými požárními úseky budou opatřeny protipožární mažetou nebo protipožárním tmelem. Použití se bude řídit dle požární bezpečnostního řešení stavby a dle pokynů výrobce opatření.

Potrubí vedené v drážce bude pouze pod lehkou omítkou. Ve zdivu budou dle TPG zaomítány vešlery průduchy.



Digitálně
podepsal
Miroslav
Vomáčka



VYPRACOVAL: Ing. Ondřej Vomáčka	DATUM: 06/2024	ING. Vomáčka Ondřej www.vomackaondrej.cz usm: 724 288 898 projekce@vomackaondrej.cz Ke Hřišti 202, 37371 Hlincová Hora IČ: 76583414	Č.KOPIE:
AUTORIZOVAL: Miroslav Vomáčka	FORMÁT: 6A4		
STUPEN: Provedení stavby (DPS)	MĚŘITKO: 1:50		
INVESTOR: Českokrumlovský rozvojový fond spol. s r.o. Masná č.p. 131, Český Krumlov, 38101		Bytový dům Latrán 20, Stavební úpravy hlavního objektu parc.č.st. 736, k.ú. Český Krumlov – Latrán D.14.1 ZDRAVOTNĚ TECHNICKÉ INSTALACE	Č.VÝKRESU:
OBSAH VÝKRESU: PŮDORYS 1.NP – kanalizace			12