



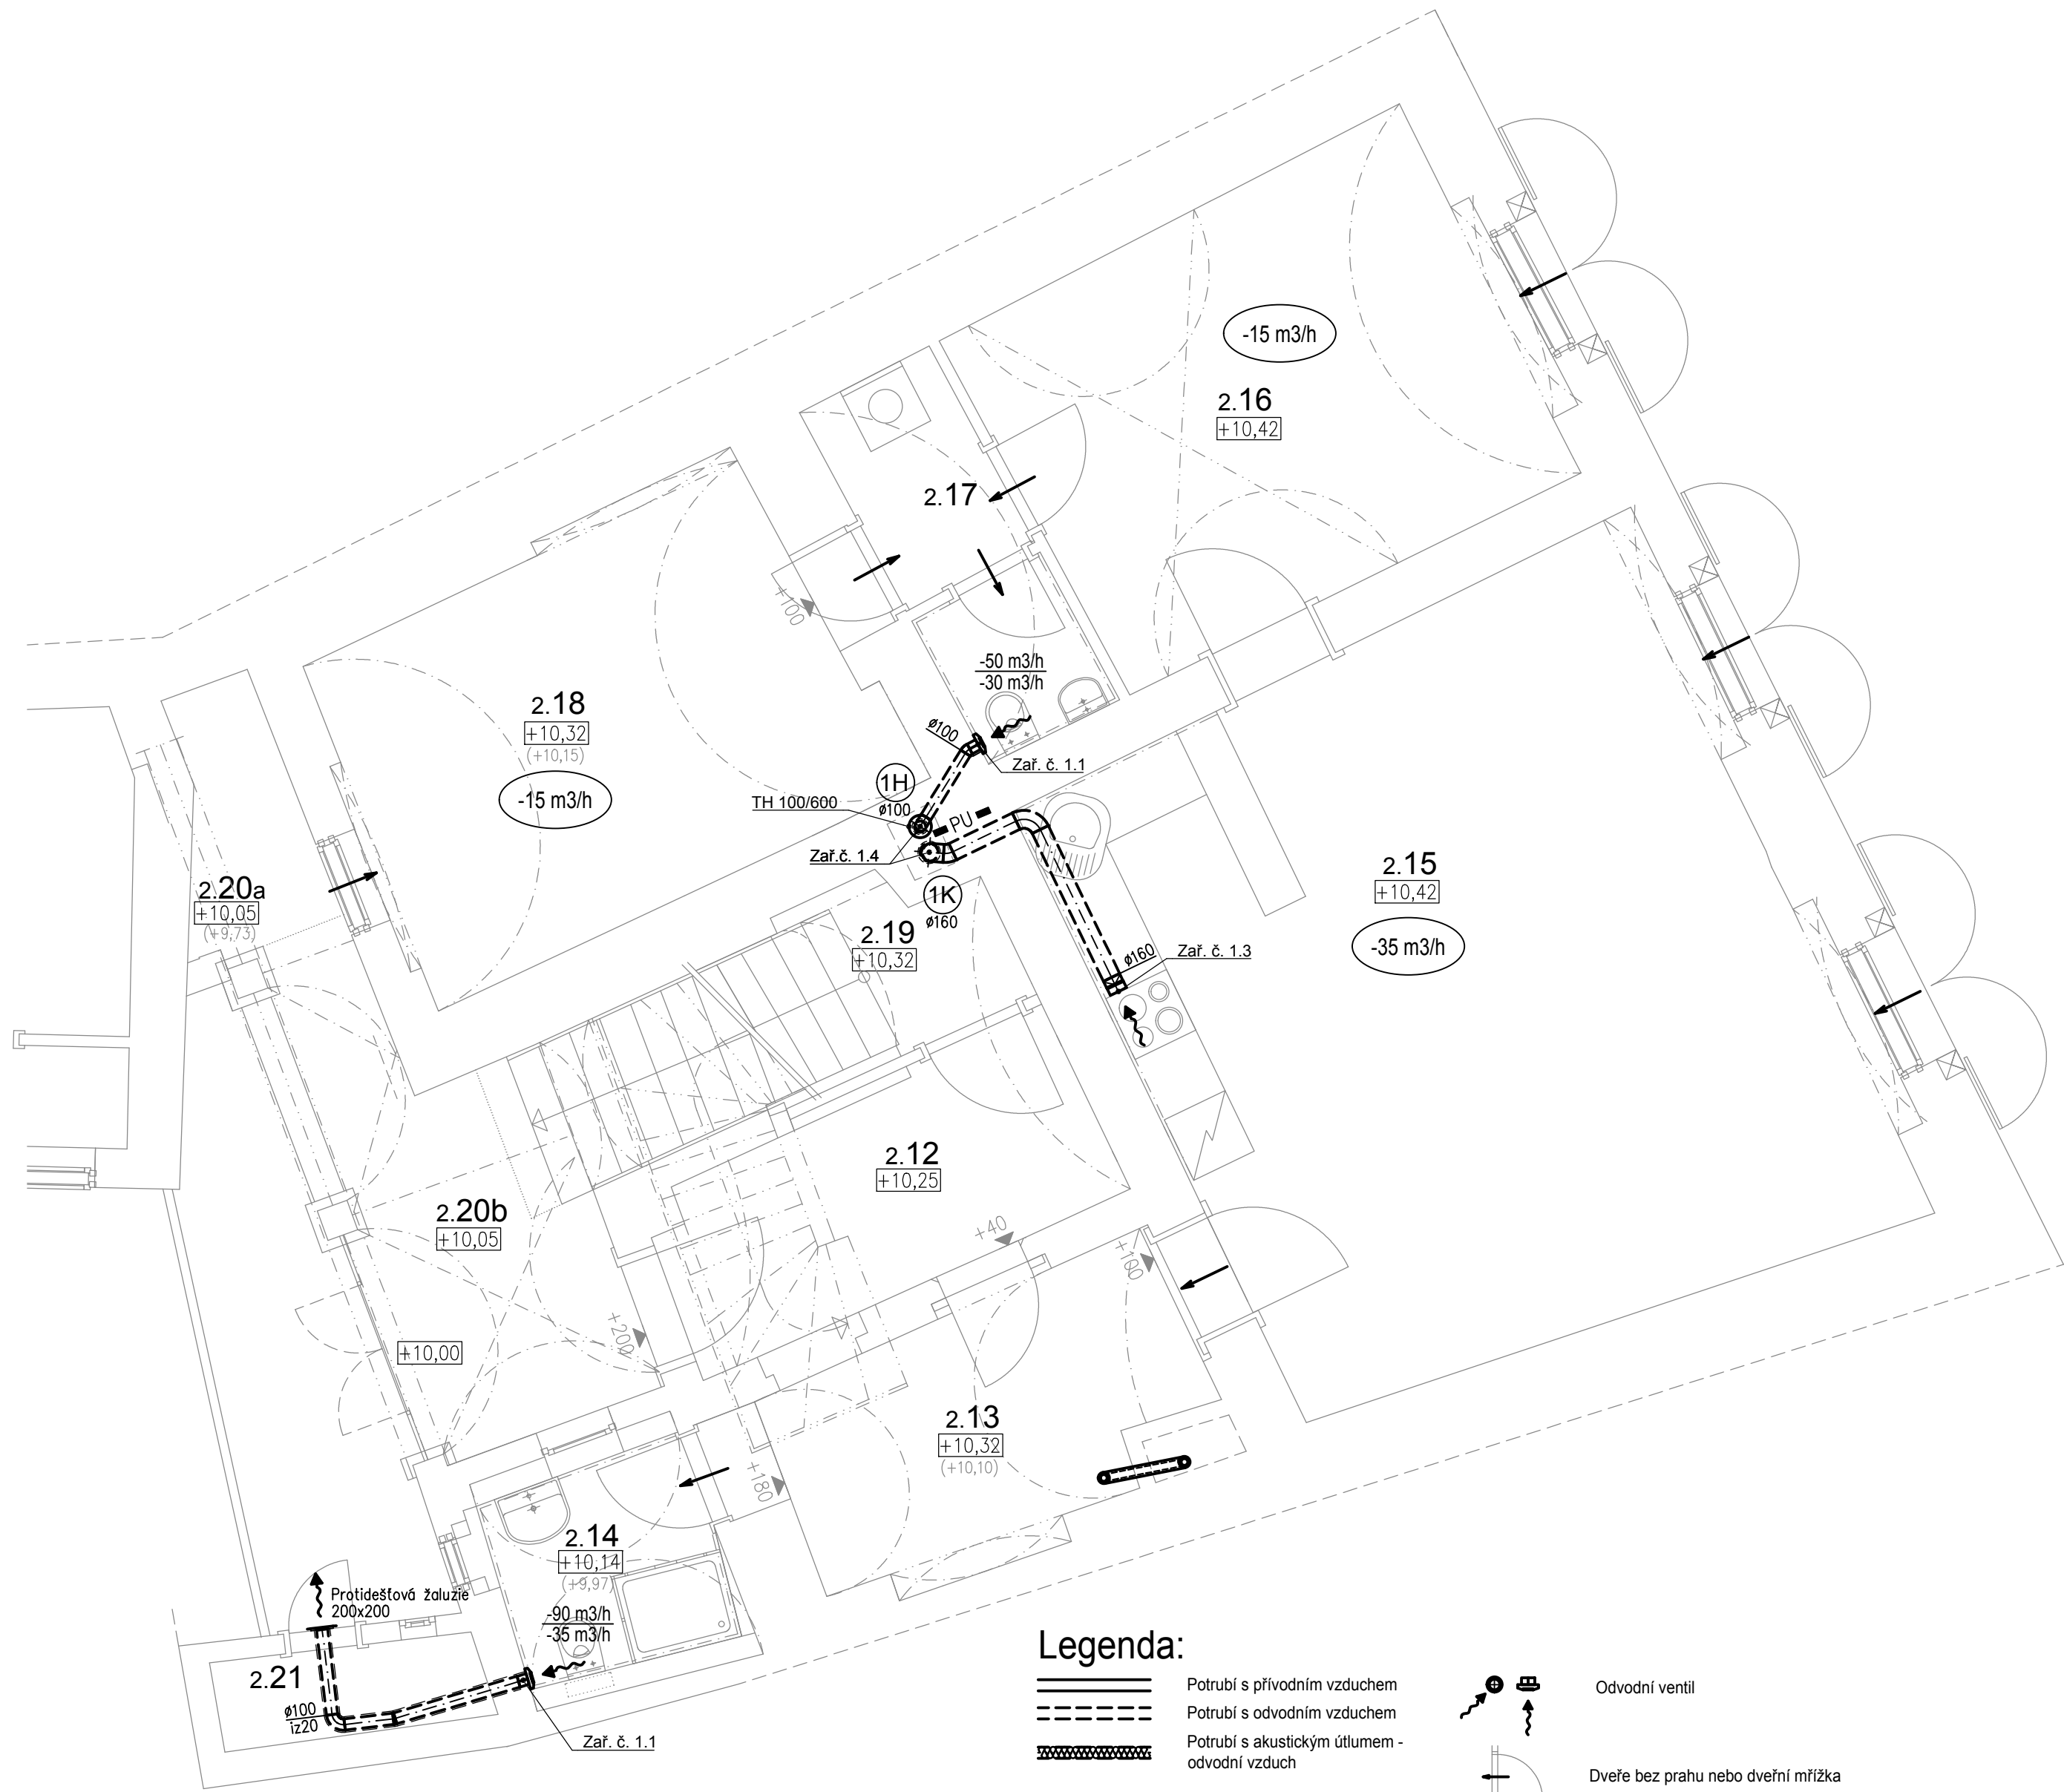

Legenda:

- Potrubí s přívodním vzduchem
- Potrubí s odvodním vzduchem
- Potrubí s akustickým útlumem - odvodní vzduch
- Množství přiváděného (+) / odváděného (-) vzduchu
- Množství odváděného vzduchu při nárazovém větrání
- Množství odváděného vzduchu při trvalém větrání
- Množství odváděného vzduchu při trvalém větrání
- Směr přiváděného vzduchu
- Směr odváděného vzduchu
- Tlumič hluku na kruhové potrubí
- Pružná spojka pro potrubní ventilátory
- Požární zatěsnění (ucpávka)

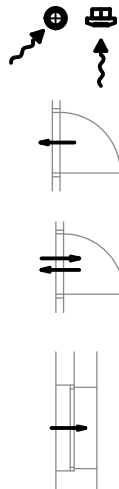

Odvodní ventil

Dveře bez prahu nebo dveřní mřížka

Dveřní mřížka v horní + spodní části

Přivodní prvek čerstvého vzduchu v okenní konstrukci dodá stavba

požadované parametry:
- tlumič hluku
- povětrnostní klapka
- filtr přírodního vzduchu (síťka proti hmyzu)
- regulace přívodu vzduchu

1K

Značení stoupacích potrubí
K = kuchyň
H = hygienické zázemí (koupelna, wc...)

TABULKA MÍSTNOSTÍ


Č.M.	MÍSTNOST	VÝŠKA [m]	PLOCHA [m.]
2.12	CHODBA		6.90
2.13	PŘEDSÍŇ	2,2-3,2	8.82
2.14	KOUPELNA	2,2-3,2	3.53
2.15	POKOJ + KUCHYŇSKÝ KOUT	3,0	39.03
2.16	ŠATNA	2,2-3,4	16.94
2.17	WC	2,2-3,4	4.58
2.18	LOŽNICE	1,8-3,3	15.44
2.19	SCHODIŠTĚ		5.11
2.20	PAVLAČ		19.02
2.21	KOMORA NA PAVLAČI		1.8
Celková plocha [m.]:			121,25

Legenda zařízení:

- Zařízení č. 1.1**
Nadomítkový ventilátor, s automatickou zpětnou klapkou, dvou-otáčkový, horní vývod, spínání vysoké otáčky společně se světlý + 10 min doběh, spínání nízké otáčky samostatným ovladačem, -90 m3/h; 90 Pa
230V / 26,9W / IPX5
- Zařízení č. 1.2**
Stropní ventilátor do pohledu, s automatickou zpětnou klapkou, dvou-otáčkový, horní vývod, spínání vysoké otáčky společně se světlý + 10 min doběh, spínání nízké otáčky samostatným ovladačem, -90 m3/h; 90 Pa
230V / 27,3W / IPX5

- Zařízení č. 1.3**
Přípojka digestoře s těsnou zpětnou klapkou a revizním kusem, Digestoř bude dodávkou kuchyňského studia -150 m3/h; 50 Pa

- Zařízení č. 1.4**
Jímka kondenzátu, dno stoupacího potrubí, napojit na ZTI

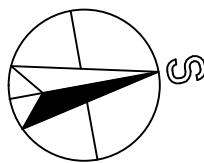

Pavel Škarda
Digitálně podepsal Pavel Škarda
Datum: 2024.08.06
10:11:34 +02'00'

VYPRACOVAL	P. Škarda	DATUM	STUPEŇ P.D.	CBENERGO Lannova 205/16 370 01 České Budějovice cb-energo.cz	
SCHVÁLIL	P. Bielek	06/2024	DPS		
STAVBA BYTOVÝ DŮM LATRÁN 20, PARC. Č. ST. 736, K.Ú. ČESKÝ KRUMLOV – LATRÁN REKONSTRUKCE HLAVNÍHO OBJEKTU					
INVESTOR ČESKOKRUMLOVSKÝ ROZVOJOVÝ FOND					
PROFESE D.1.4.2 Vzduchotechnika					
OBSAH VÝKRESU PŮDORYS 2.NP				POZNÁMKA	
				POČET A4 6	Č. VÝKRESU 01