

Legenda zařízení:

- 3.1

ZÁVĚSNÝ PLYNOVÝ KONDENZAČNÍ KOTEL

 - Pro vytápění a externí ohřev teplé vody
 - Jmenovitý výkon 5,4 - 17,8 kW
 - Maximální provozní tlak 3 bar
 - El. příkon kotle / napětí: 80W / 220V
- 3.2

NEPŘÍMOTOPNÝ ZÁSOBNÍK TEPLÉ VODY


 - dle dodavatele kotle
 - objem vody 105 l
- 3.3

EXPANZNÍ NÁDOBA

 - Reflex F 18
 - objem 18 l
 - Max. dovol. provozní teplota 70°C

TABULKA MÍSTNOSTÍ

Č.M.	MÍSTNOST	VÝŠKA [m]	PLOCHA [m2]
3.5	SCHODIŠŤOVÁ HALA	2.8	11.40
3.6	PŘEDSÍŇ	2.6	1.70
3.7	KOUPELNA	2.0-3.5	5.60
3.8	KOMORA		1.00
3.9	POKOJ + KUCHYŇSKÝ KOUT	3.1	39.00
3.10	PRACOVNA	2.2-3.4	23.70
3.11	ŠATNA / KNIHOVNA	2.8	12.10
3.12	WC	2.8	1.60
3.13	ARKÁDA		31.00
Celková plocha [m.]:			127,10

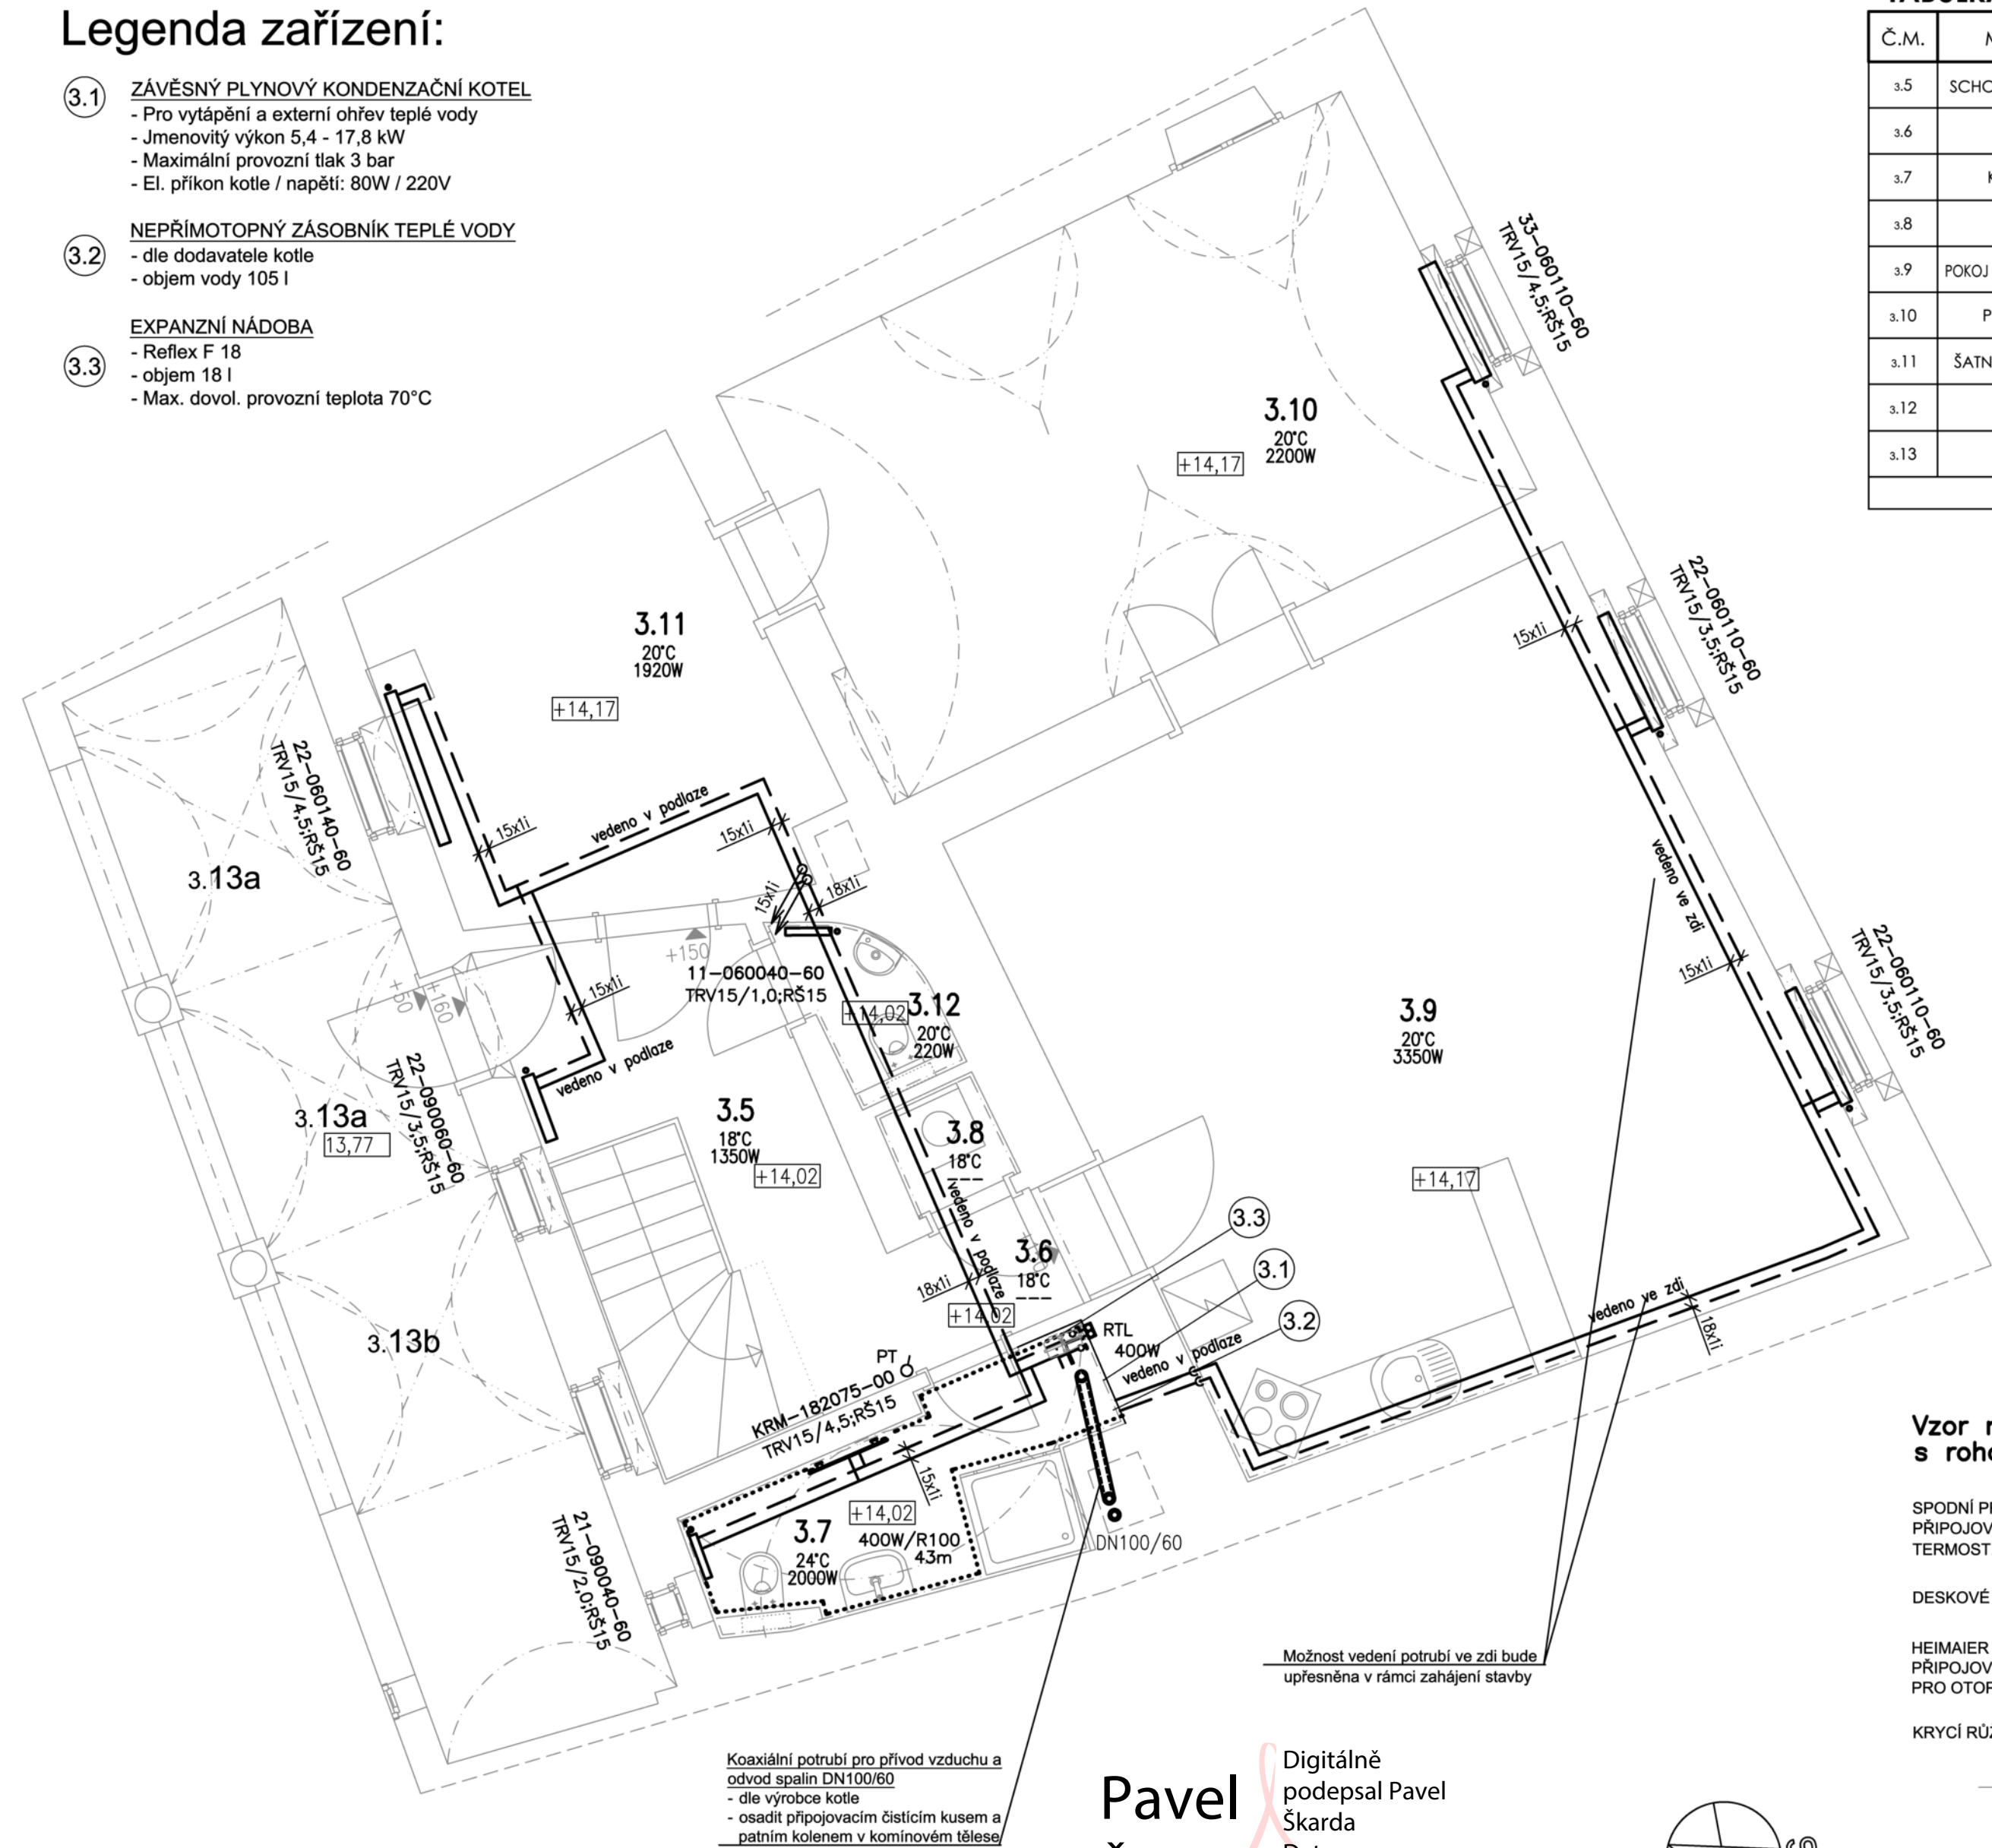


Vzor napojení tělesa s rohovou příp. armaturou

SPODNÍ PRAVÉ PŘIPOJENÍ
PŘIPOJOVACÍ ZÁVIT 6 x G1/2 in
TERMOST. HLAVICE

DESKOVÉ OTOPNÉ TĚLESO

HEIMAIER VEKOLUX
PŘIPOJOVACÍ ŠROUBENÍ
PRO OTOPNÁ TĚLESA TYPU VK

KRYCÍ RŮŽICE Ø16

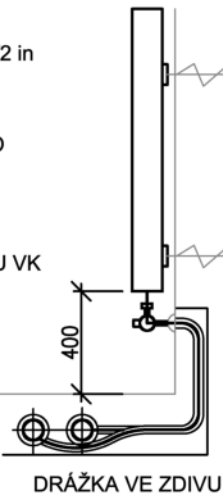

Legenda:

- Topná voda - přívodní potrubí
- Topná voda - zpětné potrubí
- Podlahové vytápění
- E E

Expanzní potrubí
- PT

Prostorový termostat - Týdenní

- Deskové otopné těleso VK**

 - Připojení pravé spodní
 - Připojovací závit G $\frac{1}{2}$ vnitřní
 - V-kolux armatury + vložená termostatická vložka
 - Termostatická nebo ruční hlavice
 - Nastavení při komplexní zkoušce
- Trubkové koupelnové otopné těleso**

 - Připojení spodní středové
 - Připojovací závit G $\frac{1}{2}$ vnitřní
 - Připojení na vstupu Rad. ventil s term. hlavicí
 - Připojení na zpátečce Rad. uzav. šroubení

Digitálně podepsal Pavel Škarda
Datum: 2024.08.06
09:46:34 +02'00' -18 °C



VYPRACOVAL	P. Škarda	DATUM	STUPEŇ P.D.	 CBEnergo ENERGIE S ROZUMEM Lannova 205/16 370 01 České Budějovice cb-energo.cz
SCHVÁLIL	P. Škarda	06/2024	provedení stavby	
STAVBA BYTOVÝ DŮM LATRÁN 20, PARC. Č. ST. 736, K.Ú. ČESKÝ KRUMLOV – LATRÁN REKONSTRUKCE HLAVNÍHO OBJEKTU				
INVESTOR ČESKOKRUMLOVSKÝ ROZVOJOVÝ FOND				
PROFESE D.1.4.3 Vytápění				MĚŘITKO 1:50
OBSAH VÝKRESU PŮDORYS 3.NP				ZAK. ČÍSLO
				POZNÁMKA
				POČET A4 18
				Č. VÝKRESU 02