



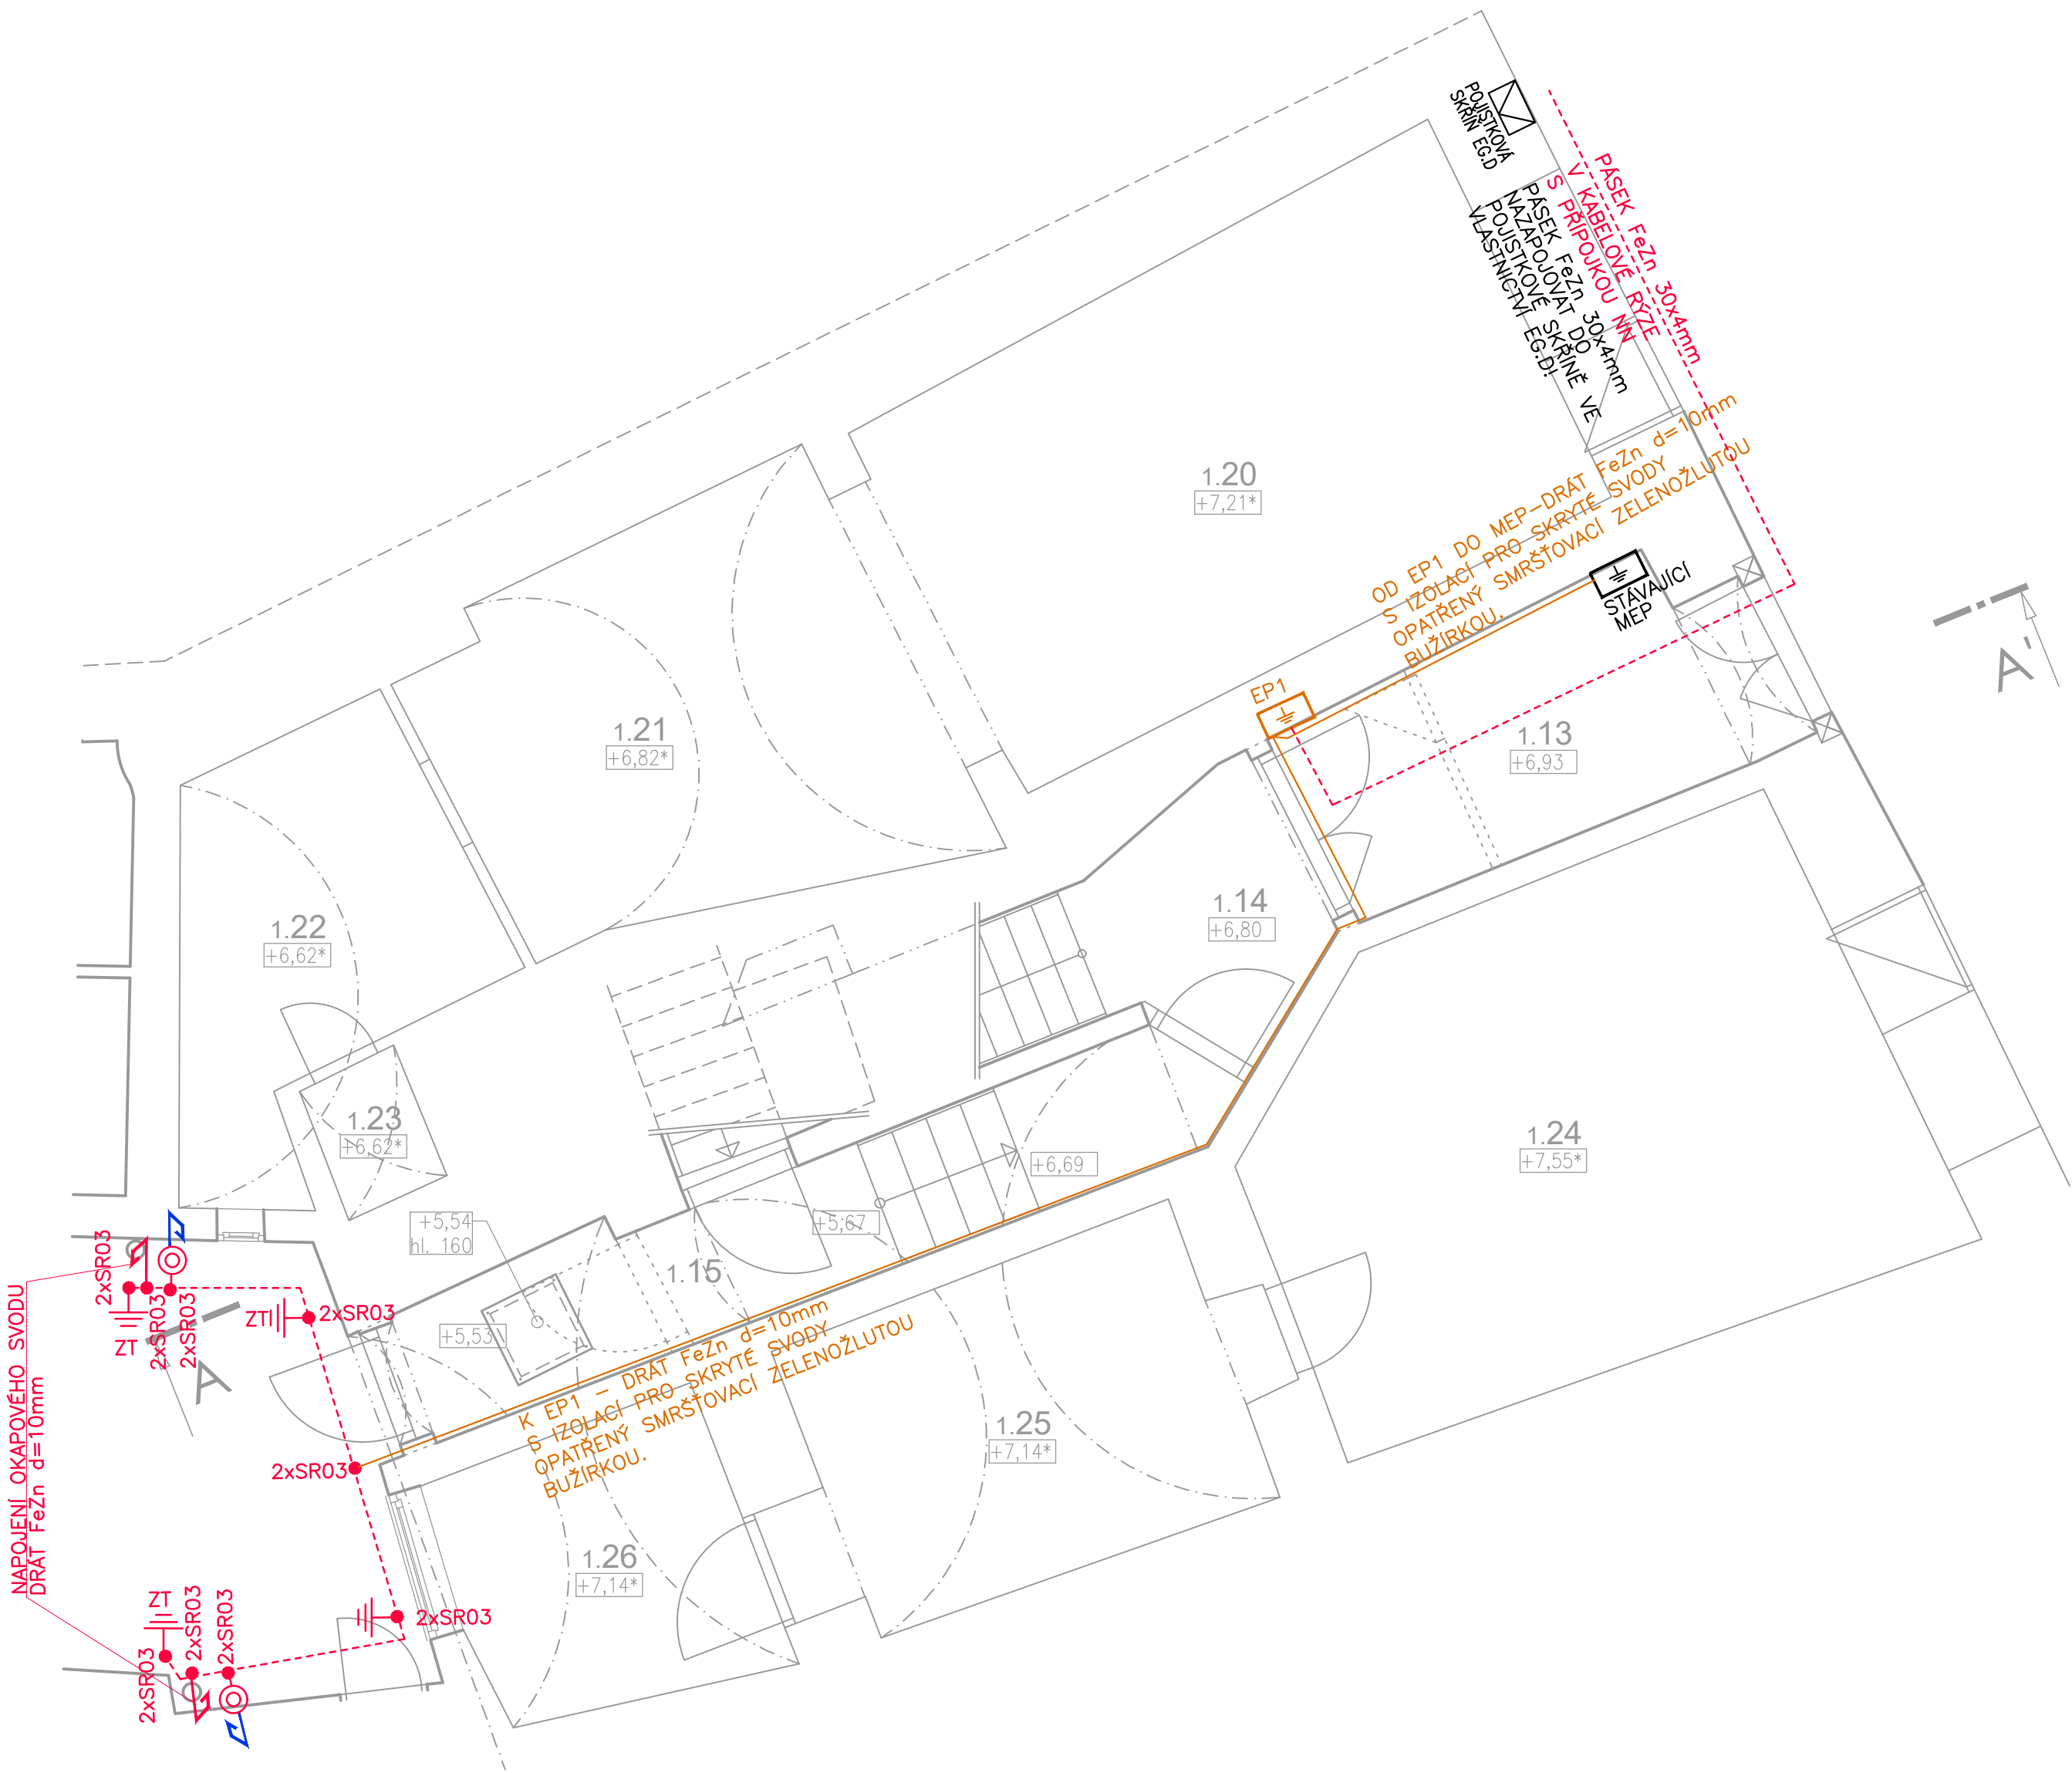

- Legenda
- 1 2xSR03
- MEP 2xSR02
- 2xSR03
- SR02
- SR03
- 2xSR03
- SK
- ZT
- SVODY PRO NAPAJENÍ JEDNOTLIVÝCH SVODŮ BLESKOSVODU, BUDOU PROVEDENY IZOLOVANÝM VODIČEM DEHN, HVI long SEDÝ, d=23mm, 100KA S KONCOVKAMI. VODIČ VEDEN V DRÁŽCE VE STĚNĚ, VODIČ VEDEN NA PODPERÁCH VEDENÍ HVI long DO STĚNY. VODIČ HVI long, SEDÝ, ZAVEDEN DO ZKŮŠEBNÍ SVORKY V CHODNÍKOVÉ LITINOVÉ ŠACHTĚ SE ZKŮŠEBNÍ SVORKOU. OD ZKŮŠEBNÍ SVORKY VEDEN DRÁT FeZn d=10mm K ZEMNÍCIMU PÁSKU FeZn 30x4mm.
- VÝVOD K HLAVNÍ PŘÍPOJNICI -PÁSEK FeZn 30x4mm, NAPAJENÝ POMOCÍ SVOREK PÁSEK/PÁSEK NA UZEMŇOVACÍ PÁSEK FeZn 30x4mm. MEP OSAZENÁ VE VÝŠCE 0,6m NAD PODLAHOU.
- UZEMŇOVACÍ PÁSEK FeZn 30x4mm, ULOŽEN U OBJEKTU V NEZÁMRZNÉ HLoubCE 0,8m KOLEM OBJEKTU V NEZÁMRZNÉ HLoubCE min.0,8m
- SVORKA PÁSEK-PÁSEK
- SVORKA PÁSEK-DRÁT
- VÝVODY PRO NAPAJENÍ OCELOVÝCH KONSTRUKCÍ, PROVEDENY DRÁTEM FeZn d=10mm OD UZEMNĚNÍ
- SVORKA KŘÍŽOVÁ
- LITINOVÁ ŠACHTA SE ZKŮŠEBNÍ SVORKOU. ŠACHTY OSAZENY U FASÁDY NA ÚROVNI TERÉNU A PŘÍPOJENY VODIČEM FeZn d=10mm NA ZEMNÍCI SOUSTAVU.
- ZT ZEMNÍCI TYČ - l=2,0m

- UZEMNĚNÍ TVOŘENO PÁSKEM FeZn 30x4mm, ULOŽENÝM U OBJEKTU, A V NEZÁMRZNÉ HLoubCE min.0,8m KOLEM OBJEKTU
- PROVĚST PROPOJENÍ UZEMNĚNÍ A OCELOVÝCH ČÁSTÍ
- HLAVNÍ OCHRANNÁ EKVIPOTCIÁLNÍ PŘÍPOJNICE JE NAPAJENA PÁSKEM FeZn30x4mm NA UZEMNĚNÍ. VÝŠKA OSAZENÍ MEP JE 0,6m NAD PODLAHOU.
- PŘI PŘECHODECH ZE ZEMĚ NA VZDUCH, ZE ZEMĚ DO BETONU A Z BETONU NA VZDUCH, PÁSKY FeZn30x4mm NEBO DRÁTY FeZn d=10mm 2x ANTIKOROZNÍM IZOLAČNÍM NÁTĚREM
- PROVĚST 2x ANTIKOROZNÍ IZOLAČNÍ NÁTĚRY VŠECH SPOJŮ A SVARŮ.
- ZEMNÍ PŘECHODOVÝ ODPOR - max. 10 OHMU

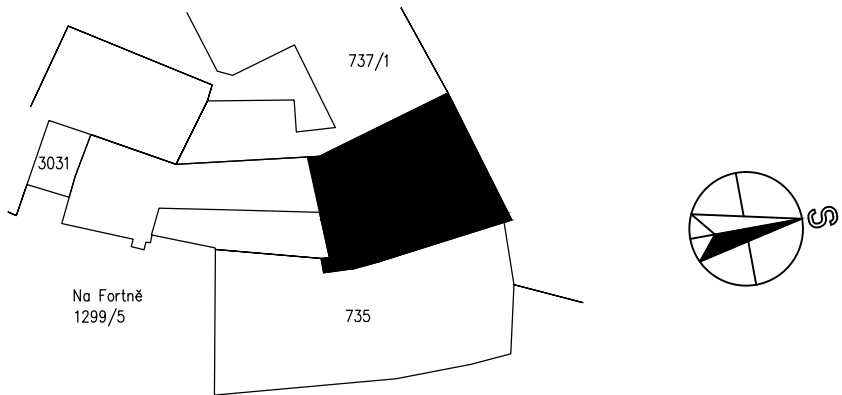

 ATELIÉR HERITAS S.R.O.		MÁNEŠOVA 11/3b Č. BUDĚJOVICE 370 01 ATELIER@HERITAS.CZ WWW.HERITAS.CZ	AUTORIZAČNÍ RAZÍTKO 	
VED. PROJ.	ING. LUBOR GRE1GORA			
ZOD. PROJ.	ING. MICHAELA TRUHLÁŘOVÁ			
SPOLUPRÁCE	-			
INVESTOR			Č. ZAKÁZKY	
ČESKOKRUMLOVSKÝ ROZVOJOVÝ FOND			1882	
AKCE BYTOVÝ DŮM LATRÁN 20 PARC. Č. ST. 736, K.Ú. ČESKÝ KRUMLOV - LATRÁN RE1KONSTRUKCE HLAVNÍHO OBJEKTU			DATUM	
			ČERVEN 2024	
			STUPEŇ	
			DPS	
			MĚŘÍTKO	
			1:50	
VÝKRES			ČÍSLO	PARÉ
D.1.4.4 ZAŘÍZENÍ SILNOPROUDÉ ELEKTROTECHNIKY			06	
UZEMNĚNÍ				