


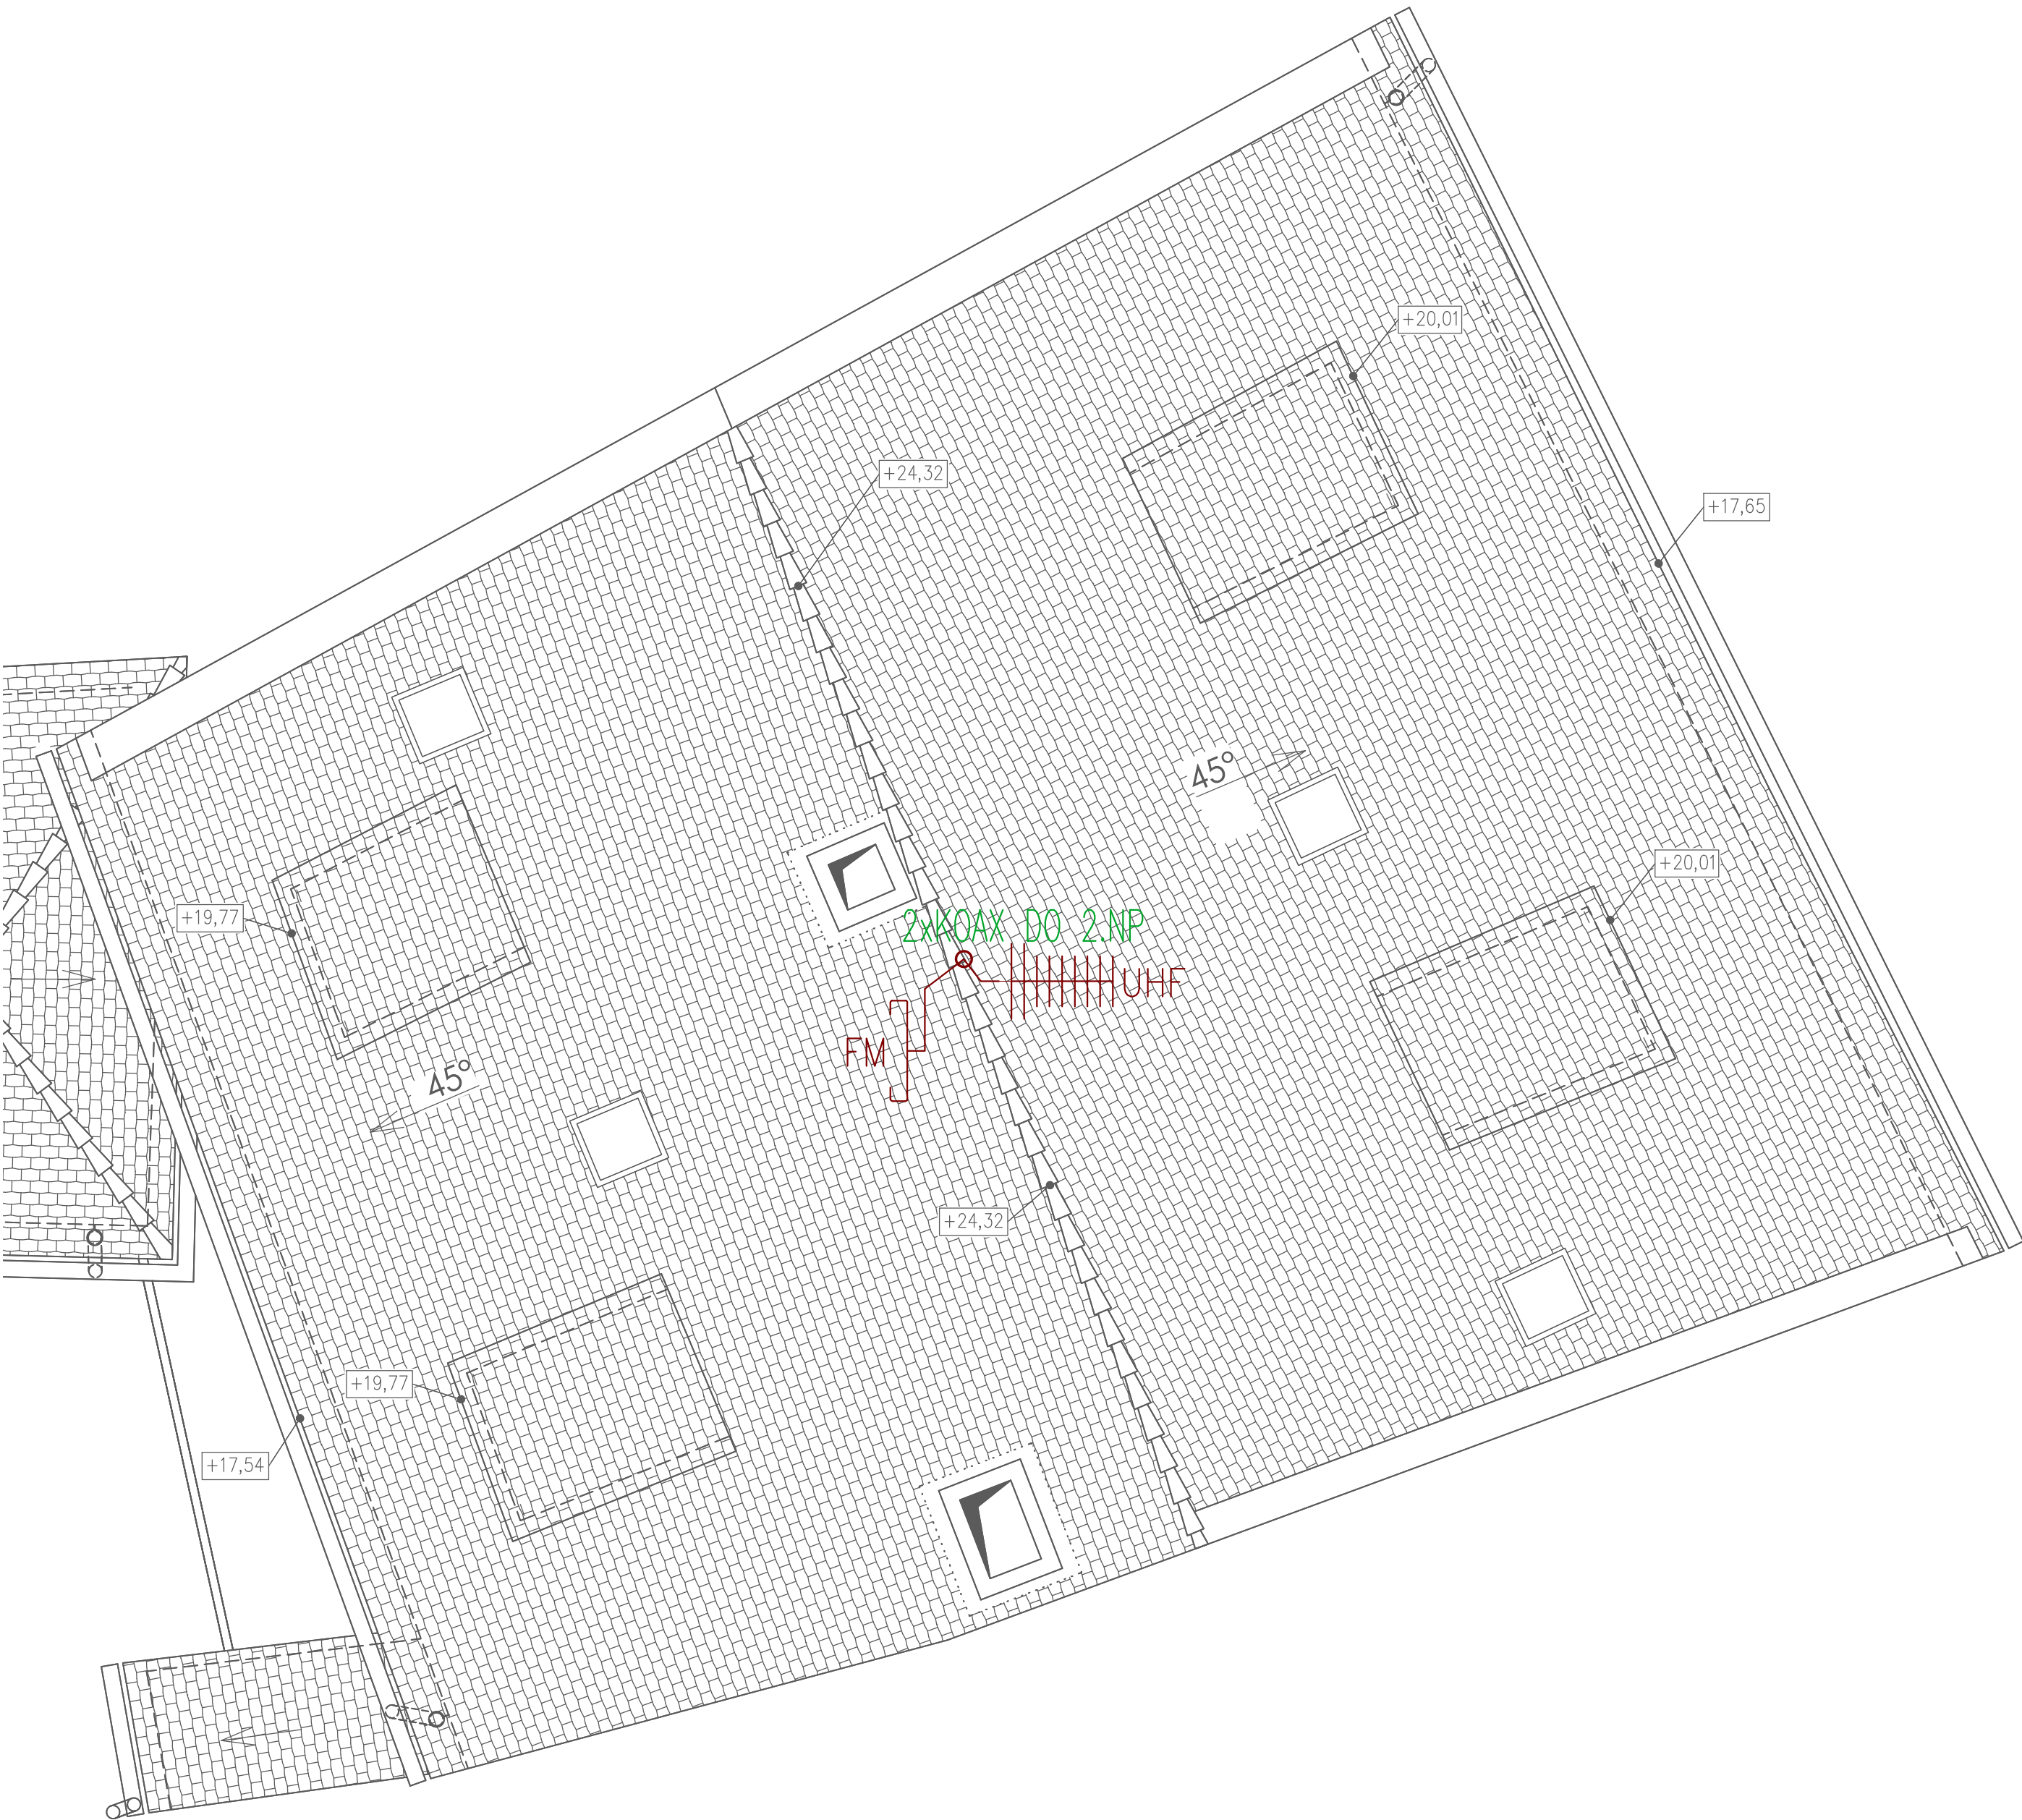

LEGENDA:

- ELEKTRICKÝ ZÁMEK
- DVEŘNÍ KOMUNIKÁTOR
- ZVONKOVÉ TLAČÍTKO
- DOMÁCÍ TELEFON
- DATOVÁ ZÁSUVKA 2xRJ45 cat 5e
- AUTONOMNÍ DETEKTOR POŽÁRU SE SIGNALIZACÍ
- DATOVÝ ROZVADĚČ
- HLAVNÍ STANICE STA
- TELEVIZNÍ ZÁSUVKA TV – R KONCOVÁ
- KOAXIÁLNÍ KABEL
- DATOVÝ KABEL UTP cat.5e

 ATELIÉR HERITAS S.R.O. MÁNESOVA 11/3b Č. BUDĚJOVICE 370 01 ATELIER@HERITAS.CZ WWW.HERITAS.CZ		AUTORIZAČNÍ RAZÍTKO 	
VED. PROJ. ING. LUBOR GRE1GORA			
ZOD. PROJ. ING. MICHAELA TRUHLÁŘOVÁ			
SPOLUPRÁCE PETR SUCHOMEL			
INVESTOR ČESKOKRUMLOVSKÝ ROZVOJOVÝ FOND		Č. ZAKÁZKY 1882	
AKCE BYTOVÝ DŮM LATRÁN 20 PARC. Č. ST. 736, K.Ú. ČESKÝ KRUMLOV - LATRÁN RE1KONSTRUKCE HLAVNÍHO OBJEKTU		DATUM ČERVEN 2024	
		STUPEŇ DPS	
		MĚŘÍTKO 1:50	
		VÝKRES D.1.4.5 ZAŘÍZENÍ SLABOPRODÉ ELEKTROTECHNIKY	
STŘECHA		ČÍSLO 06.	PARE