



SCHÉMA ZÁSAHŮ 3.NP

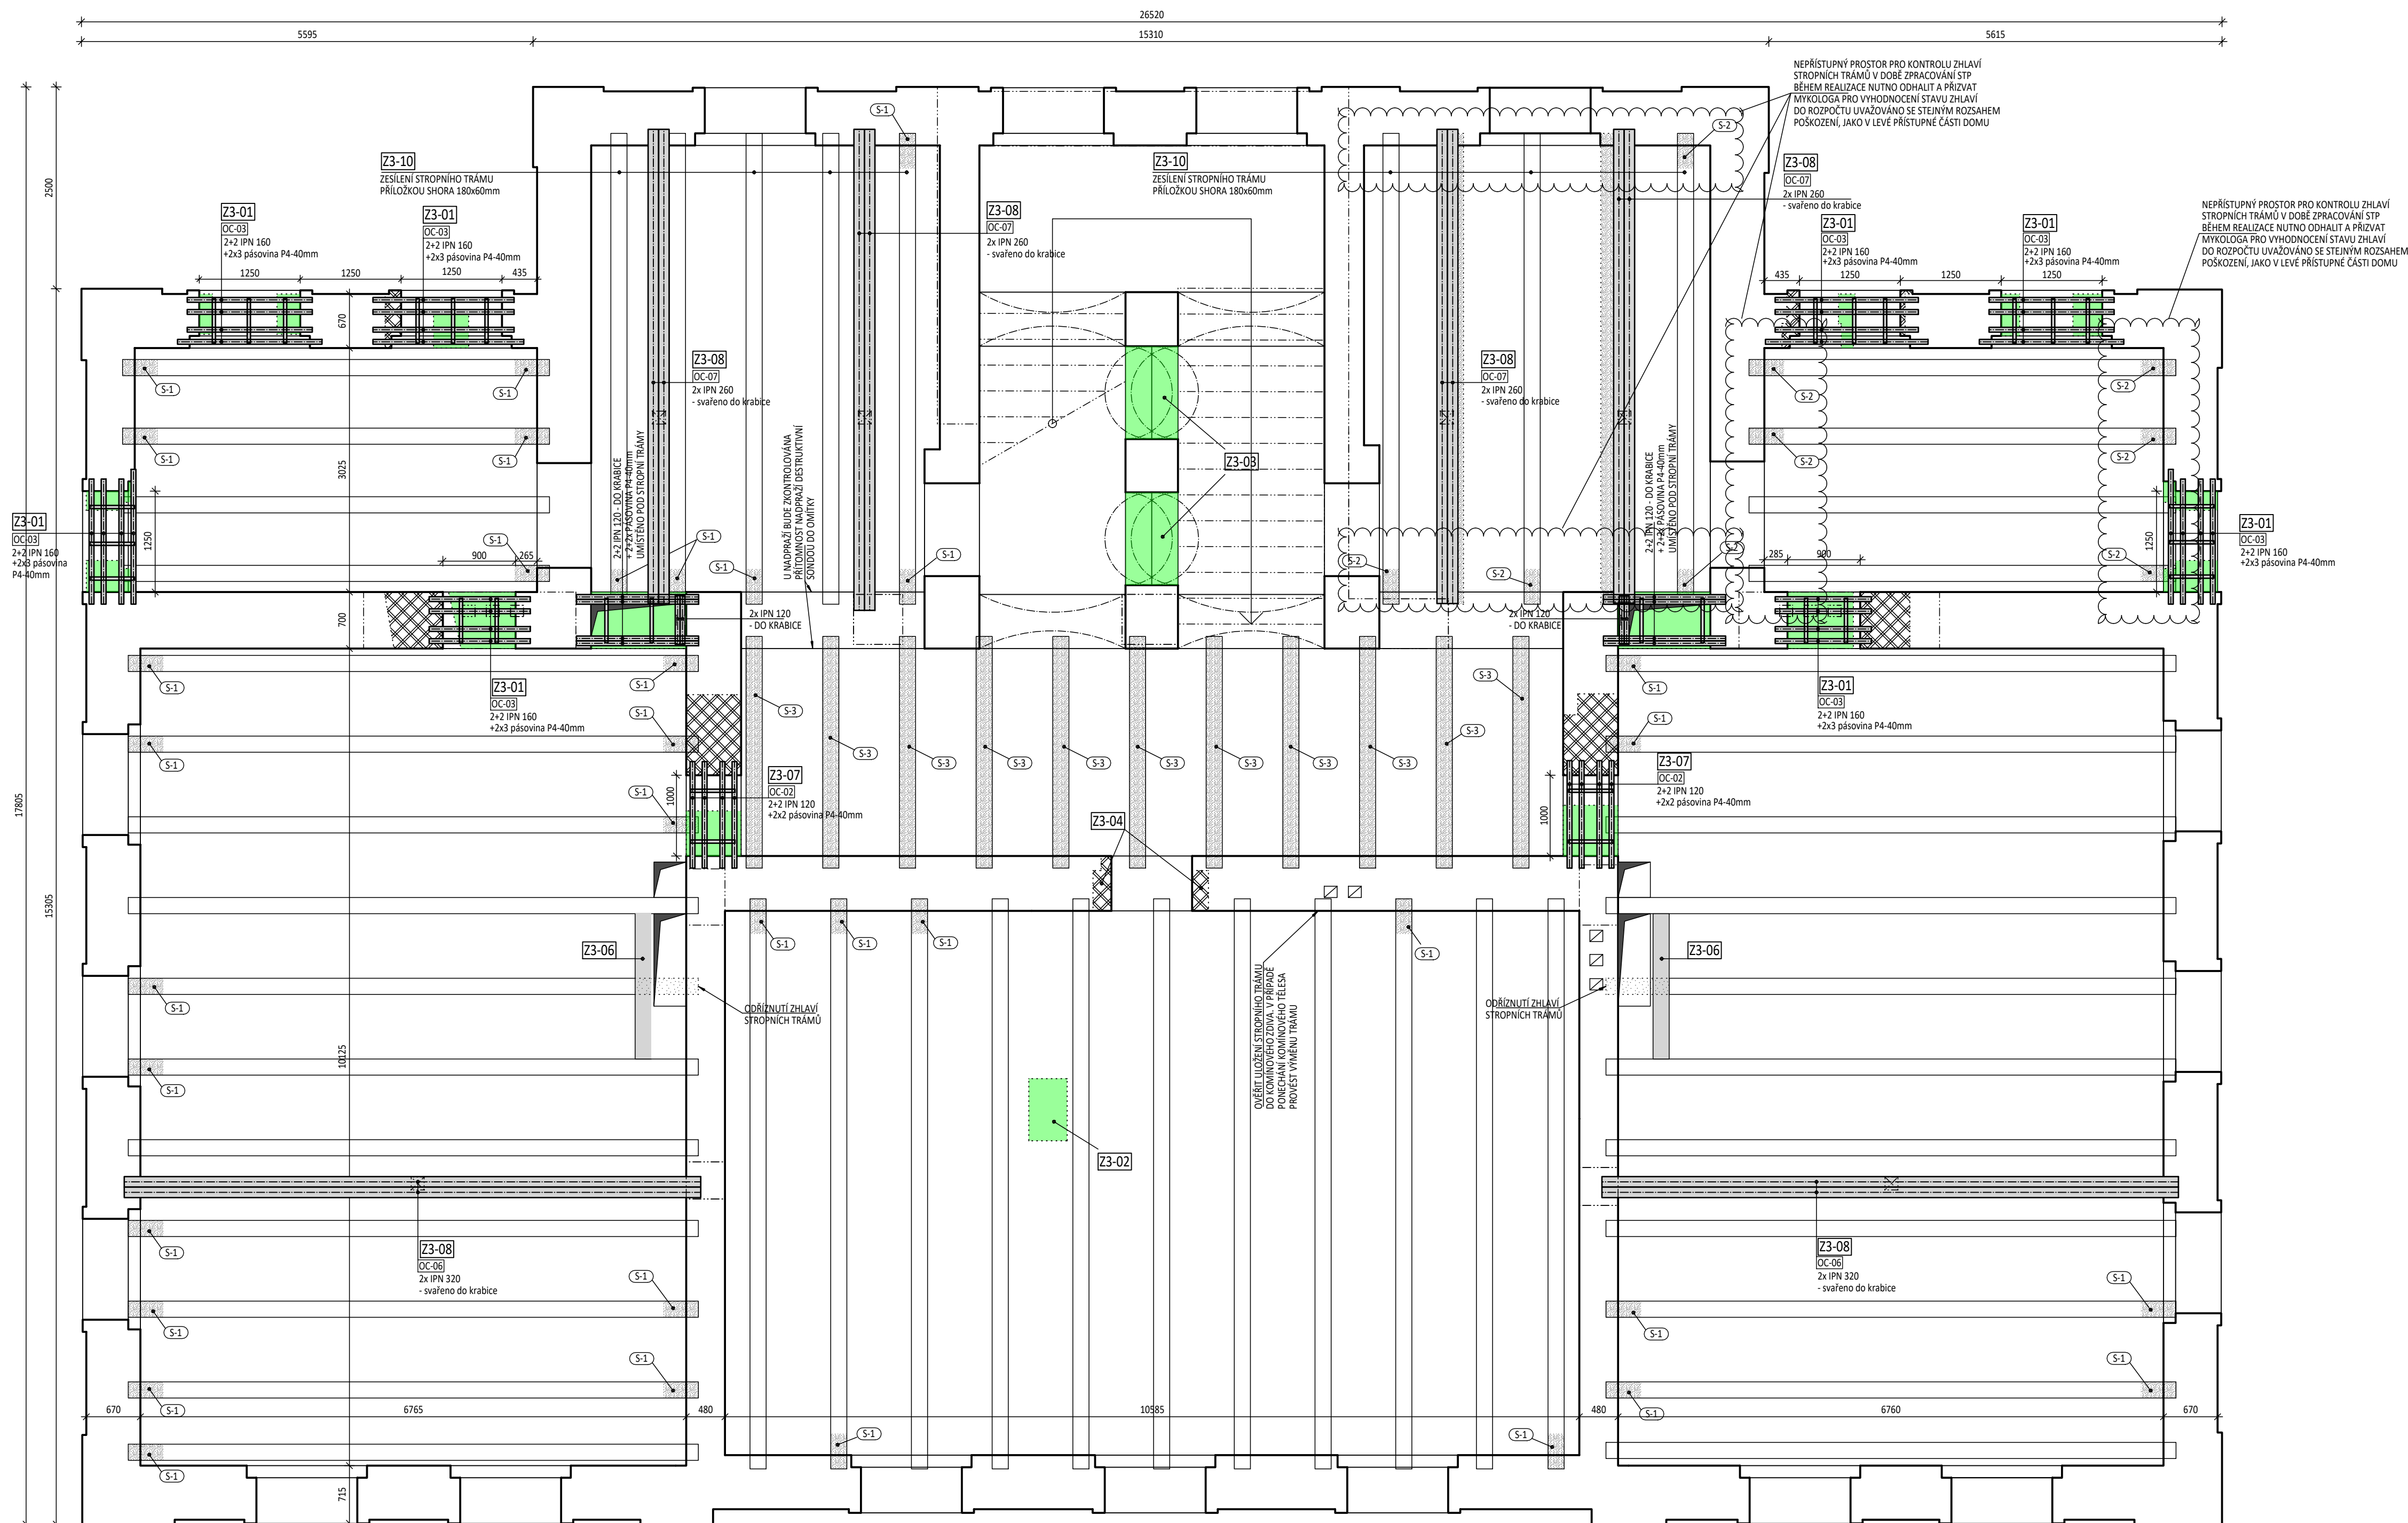

POZNÁMKA:

- ROZMĚRY OCELOVÉ KONSTRUKCE JSOU POUZE ORIENTAČNÍ, JE TŘEBA PŘED ZADÁNÍM OCELOVÉ KONSTRUKCE DO VÝROBY ZAMĚŘIT SKUTEČNÉ ROZMĚRY NA STAVBĚ A JE NUTNÉ KOORDINOVAT SE STAVEBNÍ ČÁSTÍ
- OCELOVOU KONSTRUKCI JE TŘEBA CHRÁNIT PROTI KORÓZI DLE ČSN EN ISO 12944-1 AŽ 5
- V PŘÍPÁDE UKLÁDÁNÍ OCELOVÝCH NOSNÍKŮ DO KOMÍNOVÉHO ZDIVA JE NUTNÉ PŘED ULOŽENÍM OVĚŘIT POLOHU SPOUCHU. V PŘÍPÁDE, ŽE ULOŽENÍ OCELOVÉHO NOSNIKU BUDE VYCHÁZET DO SPOUCHU, BUDE SPOUCH VYBETOVÁN (SPOUCH LZE VYBETOVAT V PŘÍPÁDE, ŽE NENÍ DÁLE VYUŽÍVÁN JINOU PROFESÍ NÁP. PRO VEDENÍ INSTALACÍ)
- VEŠKERÉ KÓTY VZTAHUJÍCÍ SE KE STÁVAJÍCÍM KONSTRUKCÍM JE TŘEBA NA STAVBĚ OVĚŘIT
- VZHLEDEM K TOLERANCÍM A ROVNOSTEM STÁVAJÍCÍCH KONSTRUKCÍ SE MOHOU HODNOTY KÓT LIŠIT OD SKUTEČNOSTI NA STAVBĚ
- ROZMĚRY, KTERÉ NEJSOU ZAKÓVATÝMI BUDOU PŘEVZATY Z ČÁSTI AS
- PROVEDENÍ MYKOLOGICKÝ PRŮZKUM BYL PROVEDEN POUZE V PŘÍSTUPNÝCH MÍSTEC. V NEPŘÍSTUPNÝCH MÍSTEC SE PŘEDPOKLÁDÁ ROZSAH POŠKOZENÍ ZHLAVÍ STŘOPNÍCH TRÁMY V ROZSAHU 30%. TENTO PŘEDPOKLAD SE MŮŽE LIŠIT SE SKUTEČNOSTI NA STAVBĚ.
- VYZNAČENÍ ROZSAH PROTEŽOVANÝCH STŘOPNÍCH TRÁMŮ VYCHÁZÍ Z PROVEDENÉHO STAVEBNÍ TECHNICKÉHO PRŮZKUMU. POŠKOZENÉ STŘOPNÍ TRÁMY JE MOŽNÉ ALTERNATIVNĚ ZCELA VYMĚNIT ZA NOVÉ STEJNÉHO PRŮŘEZU (URČÍ DODAVATEL DLE EKONOMIČNOSTI DANÉHO ŘEŠENÍ). ZDRAVÉ ČÁSTI STÁVAJÍCÍCH STŘOPNÍCH TRÁMŮ JE MOŽNÉ POUŽÍT JAKO PROTĚZY.
- V OBJEKTU BYL HISTORICKY PROVÁDĚN RŮZNÉ PŘÍSTAVBY, DOSTAVBY A PRAVDEPODOBNĚ I BOURÁNÍ NĚKÝCH OTVORŮ. Z TOHO DŮVODU BUDOU OKOPÁNÝ OMIŤKY ZA ÚČELEM ZJIŠTĚNÍ STAVU A MATERIÁLOVÉHO ŘEŠENÍ STÁVAJÍCÍHO NOSNÉHO PŘEKLADEK, NEBO KLENBY. PO OKOPÁNÍ BUDE ZJIŠTĚN STAV STÁVAJÍCÍHO NADPRAŽÍ, JEHO KONDICE A PŘÍPADNÁ OPRAVA, NEBO NAHRAZENÍ. ZE ZKUŠENOSTI Z JINÝCH REKONSTRUKCÍ A S PŘÍBLÍŽNUTÍM K TOMU, V JAKÉM ROCE BYLO TOTO ZÁSAHY PROVÁDĚNÍ NELZE VŽDY MLUVIT O ODBORNĚ PROVEDENÝCH ZÁSAZÍCH. Z TĚCHTO DŮVODŮ DOPORUČUJI POČÍTAT S TÍM, ŽE BUDE NUTNÉ DOPLNIT NADPRAŽÍ DO STÁVAJÍCÍCH OTVORŮ V NOSNÝCH STĚNÁCH NAD RÁMEC ZAKRESLENÝ V PD.
- DRAŽÁKY V NOSNÝCH KONSTRUKCÍCH JE POUVOLENO POUZE OMEZENĚ A TO: (PLATÍ PRO DRAŽKY KERÉ NEJSOU ZAKRESLENY V TĚTO ČÁSTI DOKUMENTACE)
 - DO HLoubKY 50mm - SVISLÉ I VODOROVNÉ DRAŽKY BEZ OMEZENÍ VYJMA KLENB A NADPRAŽÍ
 - DO HLoubKY VÍCE JAK 50mm - POUZE SVISLÉ DRAŽKY PO KONSULTACI SE STATIKEM!
 - V NADPRAŽÍCH, V KLENBÁCH, V KLENBENÝCH PRŮZÍCH, V KONSTRUKCI SCHODIŠTĚ A POD STŘOPNÍMI TRÁMY V ROZSAHU 0,5m POD TRÁMY JE ZAKÁZÁNO JÁKÉKOLIV DRAŽKOVÁNÍ!
 - VEŠKERÉ DRAŽKY PROVÁDĚNÝ S PŘEDŘEZEM PILOU, KTERÁ BUDE MÍT NASTAVENOU DANOU HLoubKU ŘEZU.
- PROSTUPY, KTERÉ NEJSOU ZAKRESLENY V TĚTO ČÁSTI DOKUMENTACE BUDOU PŘED PROVEDENÍM KONSULTOVÁNY SE STATIKEM.
- VEŠKERÉ PROSTUPY A DRAŽKY MUSÍ BYT VŽDY PROVÁDĚNÝ TAK, ABY BYLI MEZI STŘOPNÍMI TRÁMY. POD STŘOPNÍMI TRÁMY NESMÝ BÝT PROVÁDĚN ŽÁDNÉ DRAŽKY ANI PROSTUPY

LEGENDA

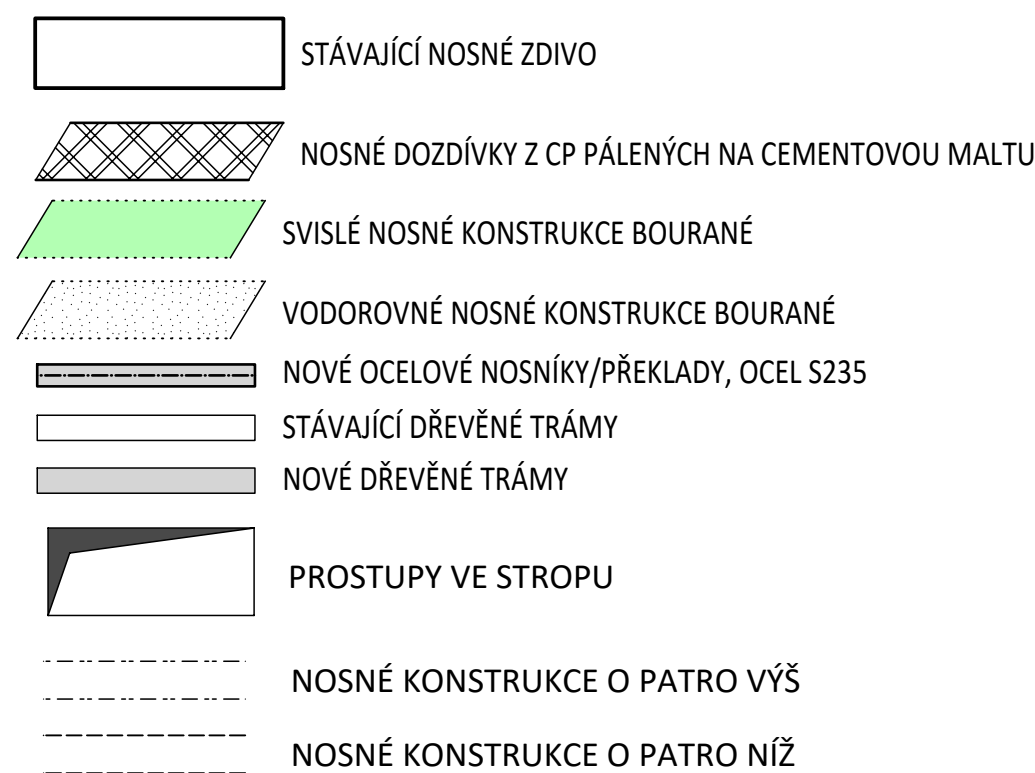

MATERIÁL:

BETON: C25/30, XC1
 BETONÁŘSKÁ OCEL: B500 B
 SVAŘOVÁNÉ SÍTE BETONÁŘSKÉ VÝZTUŽI (KARI): B51 500M
 KONSTRUKČNÍ OCEL: S235 J0JR, J2
 CHEMIE PRO VLEPÁVÁNÍ ŠROUBŮ, ZÁVITOVÝCH TYČÍ:
 dvojsložková polymercementová chemická lepicí hmota,
 lepicí hmota musí být zároveň zvolena tak, aby chemismus
 materiálu do kterého je kotva vlepována nezpůsoboval
 nežádoucí chemické reakce s materiálem kotvy. Bude
 řešeno s technickým dodavatelem chemie lepicí hmot.
 DŘEVO: HŘANĚNÉ ŘEŽIVO HOBLOVANÉ, TRÍDA C24
 ŠROUBY, KOTVY, ZÁVITOVÉ TYČE: PEVNOST 8.8
 VRUTY ^{min} = 900MPa
 ZDIVO Z ČÍHEL PLNÝCH PÁLENÝCH PEVNOSTÍ P20
 MALTA CEMENTOVÁ M10

 $\pm 0,000 = 229,38$ (VÝŠKOVÝ SYSTÉM BpV)

250 65 LÍBEZNICE
ul. Martinova

BYTOVÝ DŮM
LÍBEZNICE

nps

OBEC LÍBEZNICE

BOB ADOLTEKTO

BOB ADOLTEKTO

BOD ARCHITECTURE

ATELIER BOO ARCHITEKTI s.r.o.

OSADNÍ 799/26, PRAHA 1

ING. ADRIANO ITICU COSMI

ING. ARCH. JÁCHYM SYVOBODA

ING. ARCH. JAKUB STRAŽANEC

HSD statika s.r.o.

PROJEKČNÍ KANCELÁŘ

U Libeňského pivovaru 63/2
180.00, Praha 8, Libeň

160 00, Plana 8 - Liden

ING. PAVEL GALBAVÝ

ING. DOMINIKA ŠRÁMKOVÁ

TAVERNĚ KONSTRUKČNÍ ŘEŠENÍ

PAVEDINE KONSTRUKTORNI REJENT

ΘΕΜΑ 7^ΟΣΛΗΨΙ 2 ΝΠ

TEMA ZADATAKU 3.NF

	datum	číslo výkresu
--	-------	---------------

1	2	
---	---	---	---	---	---	---	---	---	----	----	-----	-----	

08 2025	05
---------	----

00.2023	03
---------	----