


LEGENDA MÍSTNOSTI

č.m.	místnost	plocha	sv.výška
4.01	domovní chodba	24,9 m²	24,9 2,55 m
4.02	byt 4.02		
4.02.01	předsíň	10,8 m²	10,8 2,55 m
4.02.02	obývací pokoj + kk	27,1 m²	27,1 4,5 m
4.02.03	ložnice	13,4 m²	13,4 2,55 m
4.02.04	koupelna	4,1 m²	4,1 2,3 m
4.03	byt 4.03		
4.03.01	předsíň	9,6 m²	9,6 2,35 m
4.03.02	ložnice	12,6 m²	12,6 2,65 m
4.03.03	obývací pokoj + kk	40,9 m²	40,9 4,5 m
4.03.04	koupelna	3,3 m²	3,3 2,35 m
4.03.05	komora	1,9 m²	1,9 2,35 m
4.04	byt 4.04		
4.04.01	předsíň	3,3 m²	3,3 2,35 m
4.04.02	obývací pokoj + kk	21,2 m²	21,2 4,5 m
4.04.03	koupelna	3,3 m²	3,3 2,35 m
4.05	byt 4.05		
4.05.01	předsíň	8,9 m²	8,9 2,35 m
4.05.02	ložnice	12,3 m²	12,3 2,65 m
4.05.03	obývací pokoj + kk	40,9 m²	40,9 4,5 m
4.05.04	koupelna	3,3 m²	3,3 2,35 m
4.05.05	komora	1,9 m²	1,9 2,35 m
4.06	byt 4.06		
4.06.01	předsíň	10,8 m²	10,8 2,55 m
4.06.02	obývací pokoj + kk	27,1 m²	27,1 4,5 m
4.06.03	ložnice	13,4 m²	13,4 2,65 m
4.06.04	koupelna	4,1 m²	4,1 2,3 m

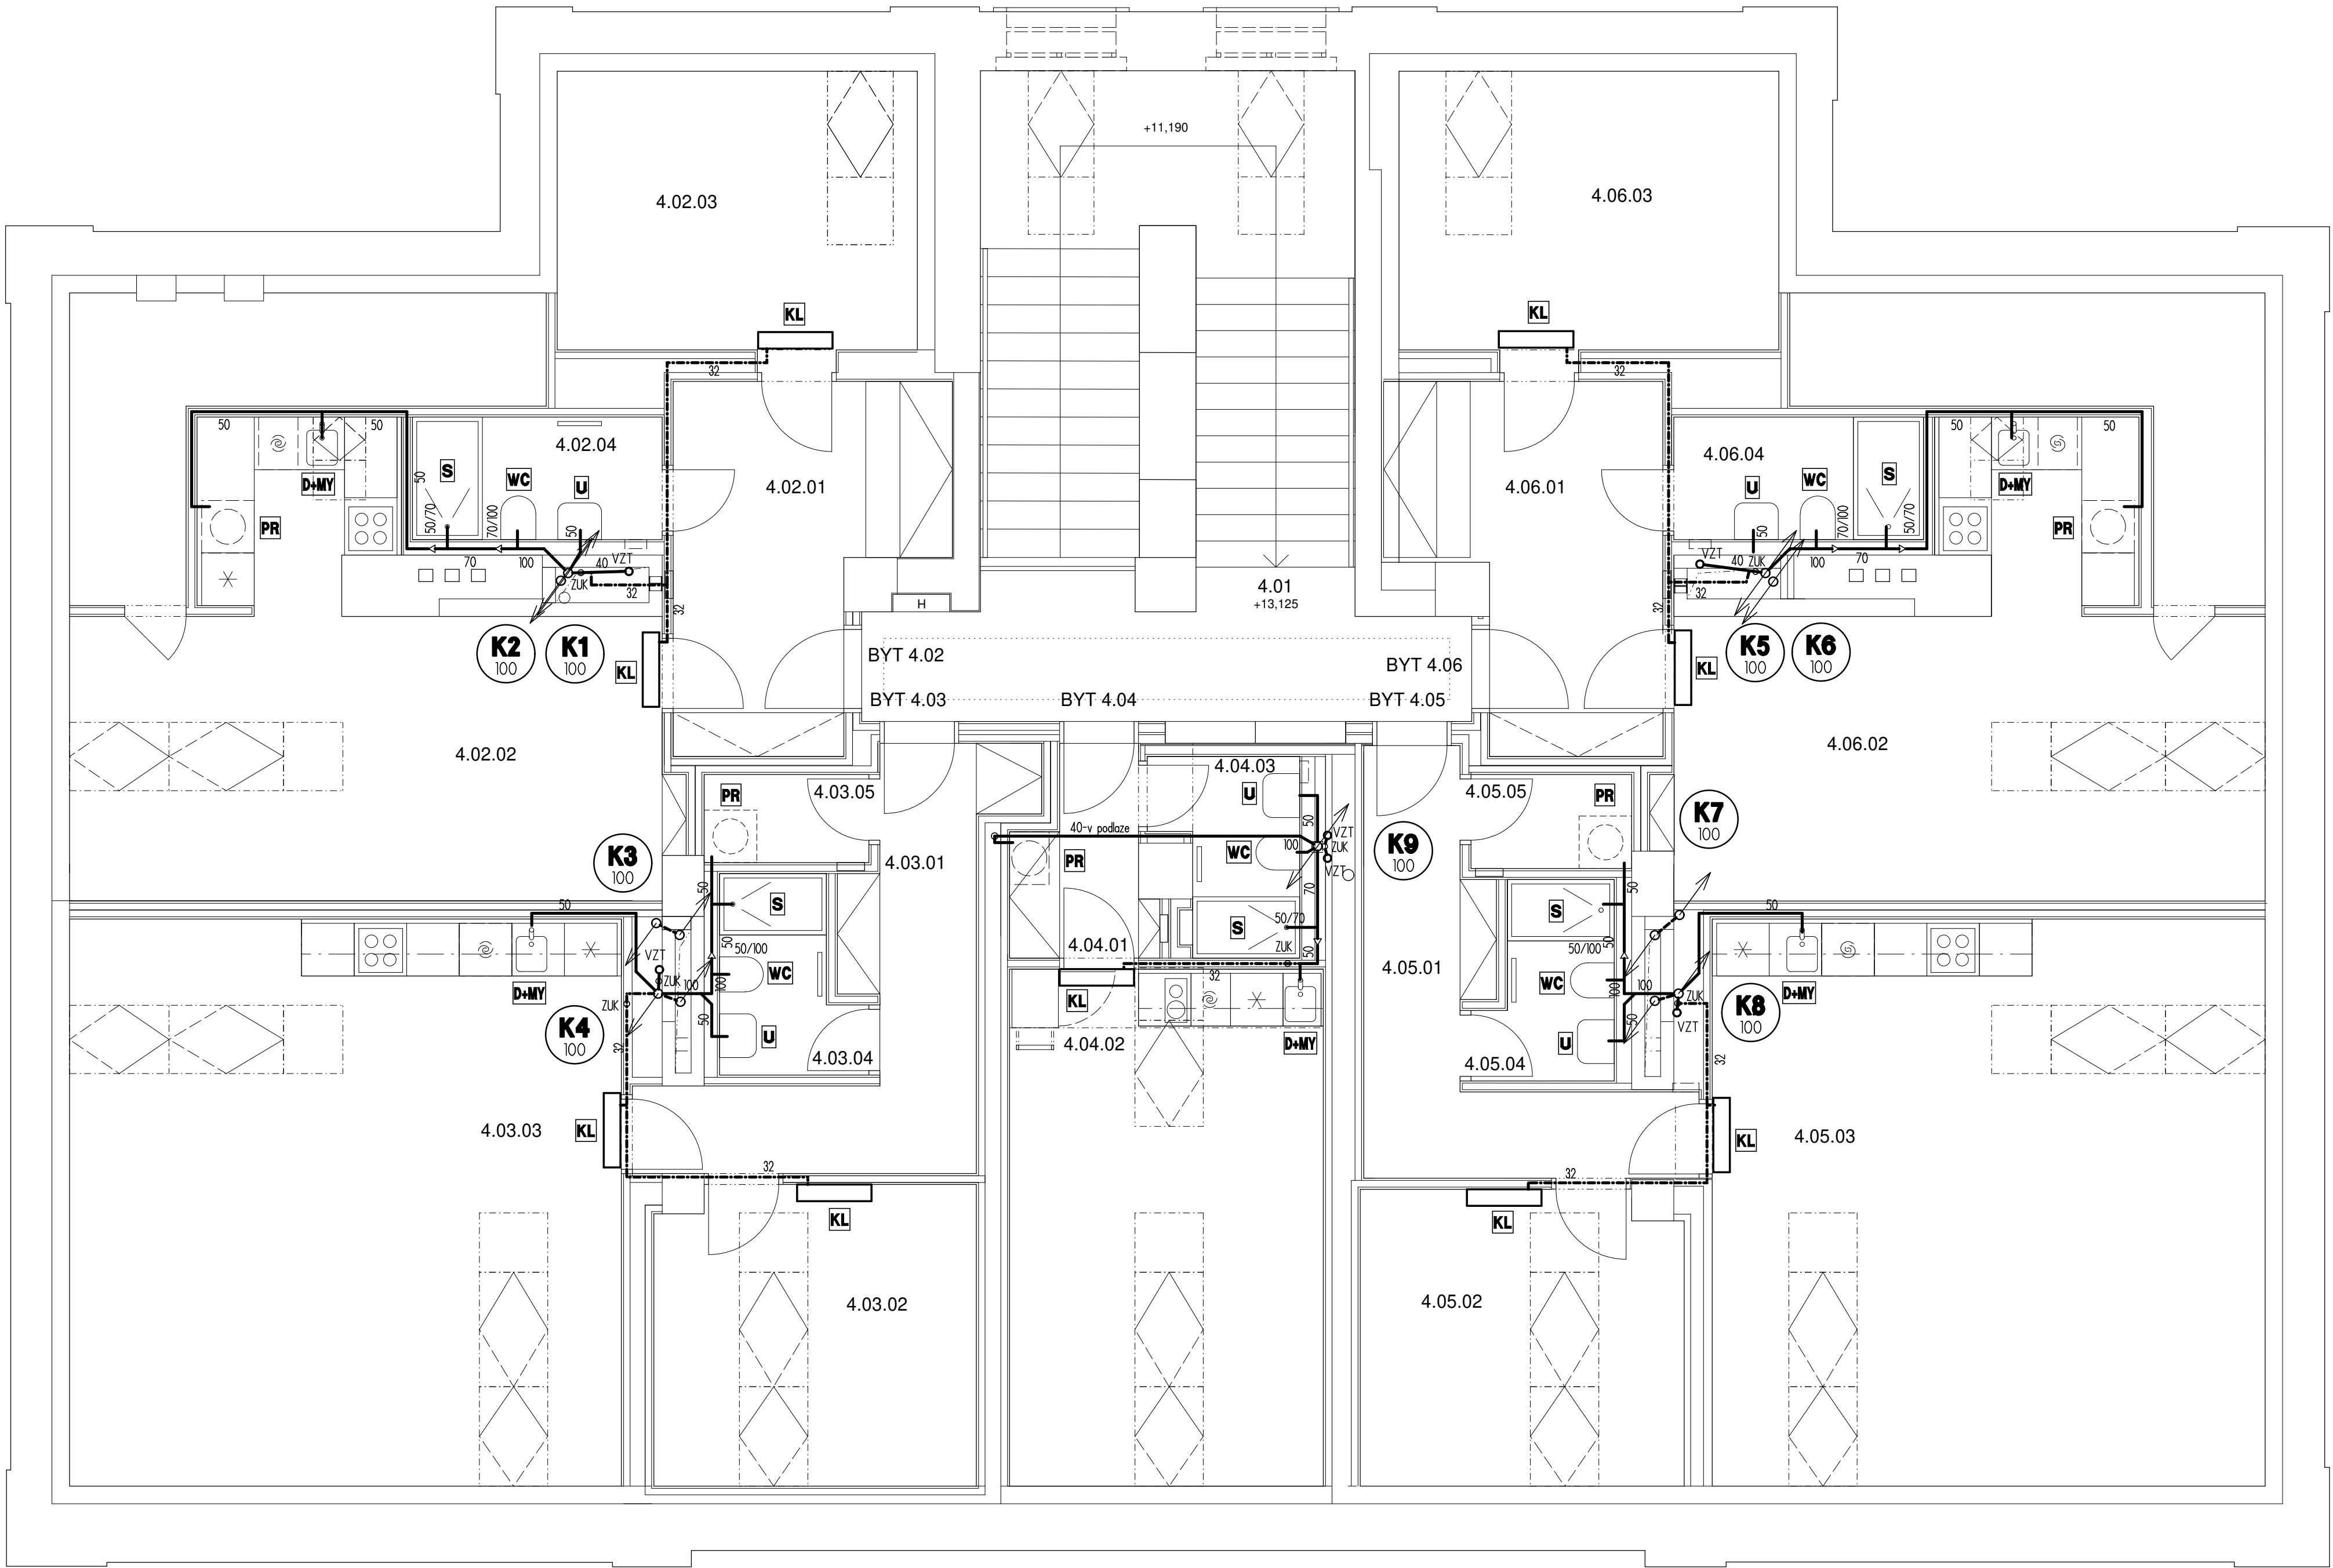


LEGENDA:

- POTRUBÍ PLASTOVÉ HRLOVÉ TYPU "HT" A "KG" A TLAKOVÉ TYPU "PE"
- TYP "HT" VEDEN V OBJEKTU V DRÁŽCE V KONSTRUKCI STĚN A V INSTALAČNÍCH PŘEDSTĚNÁCH, POPŘ. V PODLAŽE
- STOUPAČKY VEDENY V INSTALAČNÍCH ŠACHTÁCH, NA STOUPAČKÁCH BUDOU UMÍSTĚNY ČISTIČ KUSY
- TYP "KG" VEDEN V RÝŽE V ZEMĚ V PŘÍKOVÉM OBSYPU POD PODLAHOU 1NP
- PŘIPOJOVACÍ A POTRUBNÍ TVAROVKY, VPUSTI ATD. TYPOVÉ, NAPŘ. HL
- VPUSTI V 1NP BUDOU PŘECERPÁVÁNY POMOCÍ LOKÁLNÍHO PODPODLAHOVÉHO PŘECERPÁVÁČHO ZAŘÍZENÍ S PODLAHOVOU MŘÍŽKOU S ODTOKEM
- SPLAŠKOVÁ KANALIZACE BUDE NÁPOJENA NA STÁVAJÍCÍ PŘÍPOJKU KANALIZACE
- KLIMA JEDNOTKY A ODKAPY VZT STOUPAČEK BUDOU NÁPOJENY PŘES ZÁPACHOVÉ UZÁVĚRKY S KULIČKOU
- ODVOD DEŠŤOVÝCH VOD BEŽE ZMĚNY
- NA PATÁCH DEŠŤOVÝCH SVODŮ BUDOU VYČISTĚNY A ZKONTROLOVÁNY STÁVAJÍCÍ LAPÁČE SPLEVENIN

LEGENDA POTRUBÍ:

- NAVRHOVANÉ PŘIPOJOVACÍ POTRUBÍ - HT
- - - NAVRHOVANÝ VÝTLAK OD PŘECERPÁVACE, POD STROPEM - PE
- ODSKOK NAVRHOVANÉHO POTRUBÍ SPLASKOVÉ K., POD STROPEM NA ZÁVĚSECH - HT
- NAVRHOVANÉ SVODNÉ POTRUBÍ SPLASKOVÉ K., POD PODLAHOU - KG
- NAVRHOVANÉ POTRUBÍ OD KLIMA JEDNOTEK, V PŘÍČCE A V PODLAŽE - HT, POPŘ. PE

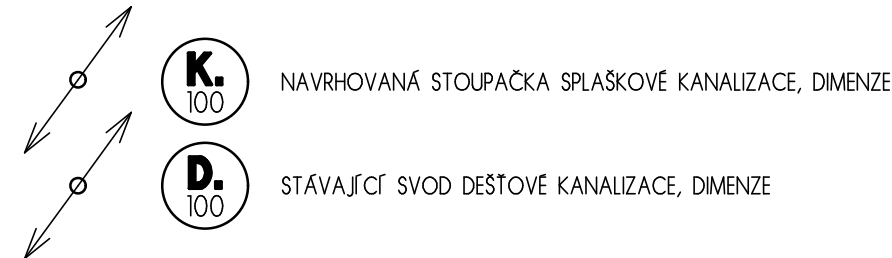

LEGENDA ZAŘIZOVACÍCH PŘEDMĚTŮ:

- U UMÝVADLO BÍLÉ 500/400/175mm + ZÁPACHOVÁ UZÁVĚRKA UMÝVADLOVÁ
- UM UMÝVÁTKO BÍLÉ 370/210/120mm + ZÁPACHOVÁ UZÁVĚRKA UMÝVADLOVÁ
- U-I UMÝVADLO BÍLÉ 500/400/175mm + ZÁPACHOVÁ UZÁVĚRKA UMÝVADLOVÁ (OPRAVA PRO TPI)
- WC KLOZET ZÁVĚSNÝ BÍLÝ PRO TP 700/360/355mm NA INSTALAČNÍM MODULU, VČ. TLAČÍTKA A SEDÁTKA
- WC-I KLOZET ZÁVĚSNÝ BÍLÝ PRO TP 700/360/355mm NA INSTALAČNÍM MODULU, VČ. TLAČÍTKA A SEDÁTKA
- S SPRCHOVÁ VANÍČKA BÍLÁ SE SPRCHOVÝMI DVEŘMI + ZÁPACHOVÁ UZÁVĚRKA SPRCHOVÁ
- S-I SPRCHOVÁ VANÍČKA BÍLÁ S OSAZENÍM PRO TP + ZÁPACHOVÁ UZÁVĚRKA SPRCHOVÁ
- V VANA PŘÍMÁ, BÍLÁ 1500/800mm, RESP. 1800/700mm + ZÁPACHOVÁ UZÁVĚRKA VANOVÁ, KOMPLET
- D+MY DŘEZ NEREZOVÝ + ZÁPACHOVÁ UZÁVĚRKA DŘEZOVÁ S NÁPOJENÍM MYČKY
- PR PRÁČKA + ZÁPACHOVÁ UZÁVĚRKA PRO PRÁČKU
- KL KLIMA JEDNOTKY + ZÁPACHOVÁ UZÁVĚRKA S KULIČKOU (ZUK)
- VY VÝLEVKA BÍLÁ, ZÁVĚSNÁ 455/380/350mm + ZÁPACHOVÁ UZÁVĚRKA DŘEZOVÁ

PŘESNÁ SPECIFIKACE viz KNIHA SPECIFIKACÍ V ARCHITEKTONICKO-STAVEBNÍ ČÁSTI

PROJEKT
BYTOVÝ DŮM LÍBEZNICE

± 0,000 = 229,380 m.n.m. (výškový systém BpV)

INVESTOR
obec Líbeznice
Mělnická 43, 250 65 Líbeznice

AUTOR
BOD ARCHITEKTI
Atelier bod architekti s.r.o.
Osadní 799/26, 170 00 Praha 7

Ing. arch. Vojtěch Sosna, Ing. arch. Jakub Straka
PROJEKTANT ČÁSTI
Ing. Radek Mrtňák
Lhotěcká 55, 252 41 Dolní Břežany

KRESLIL:
ZODP. PROJEKTANT:
ČÁST
D.1.4.1 KANALIZACE
NÁZEV VÝKRESU

Ing. Radek Mrtňák
Ing. Radek Mrtňák

STUPEŇ DOKUMENTACE
DPS
MĚŘÍTKO
1:50

DATUM
ZÁŘÍ 2025
07