

- LEGENDA:
- ZS

Zásuvková skříň na zahrnutí podružně měřeno
- RK

Rozvaděč: nebytových prostor
- RVYT

Rozvaděč: technologie vytápění RVYT
- RE1+RSS

Skříňový rozvaděč: - fakturační měření jednotlivých odběrů + rozvaděč vlastní spotřeby
- REx

Skříňový rozvaděč: - fakturační měření jednotlivých odběrů
- RB


Bytový rozvaděč
- RIS

Nová rozpojovací skříň distribuční společnosti ČEZ d
- RP3

Podružný rozvaděč na půdě
- RPx

Podružný rozvaděč v nebytových prostorech

SOUSTAVA:
3PEN stř. 50Hz 400/230V TN-C před RE
3NPE stř. 50Hz 400/230V TN-S za RSS, RB, RVYT
MÍSTO ROZDĚLENÍ PEN VODIČE: ROZVADĚČE RSS, RB, RVYT
OCHRANA PŘED ÚRAZEM EL. PROUDEM: NORMÁLNI-AUT. ODPOJENÍM OD ZDROJE
OCHRANA PŘED ÚRAZEM EL. PROUDEM DLE ČSN 33 2000-4-41 ed.3
ICN PŘÍSTROJŮ MIN. 10KA

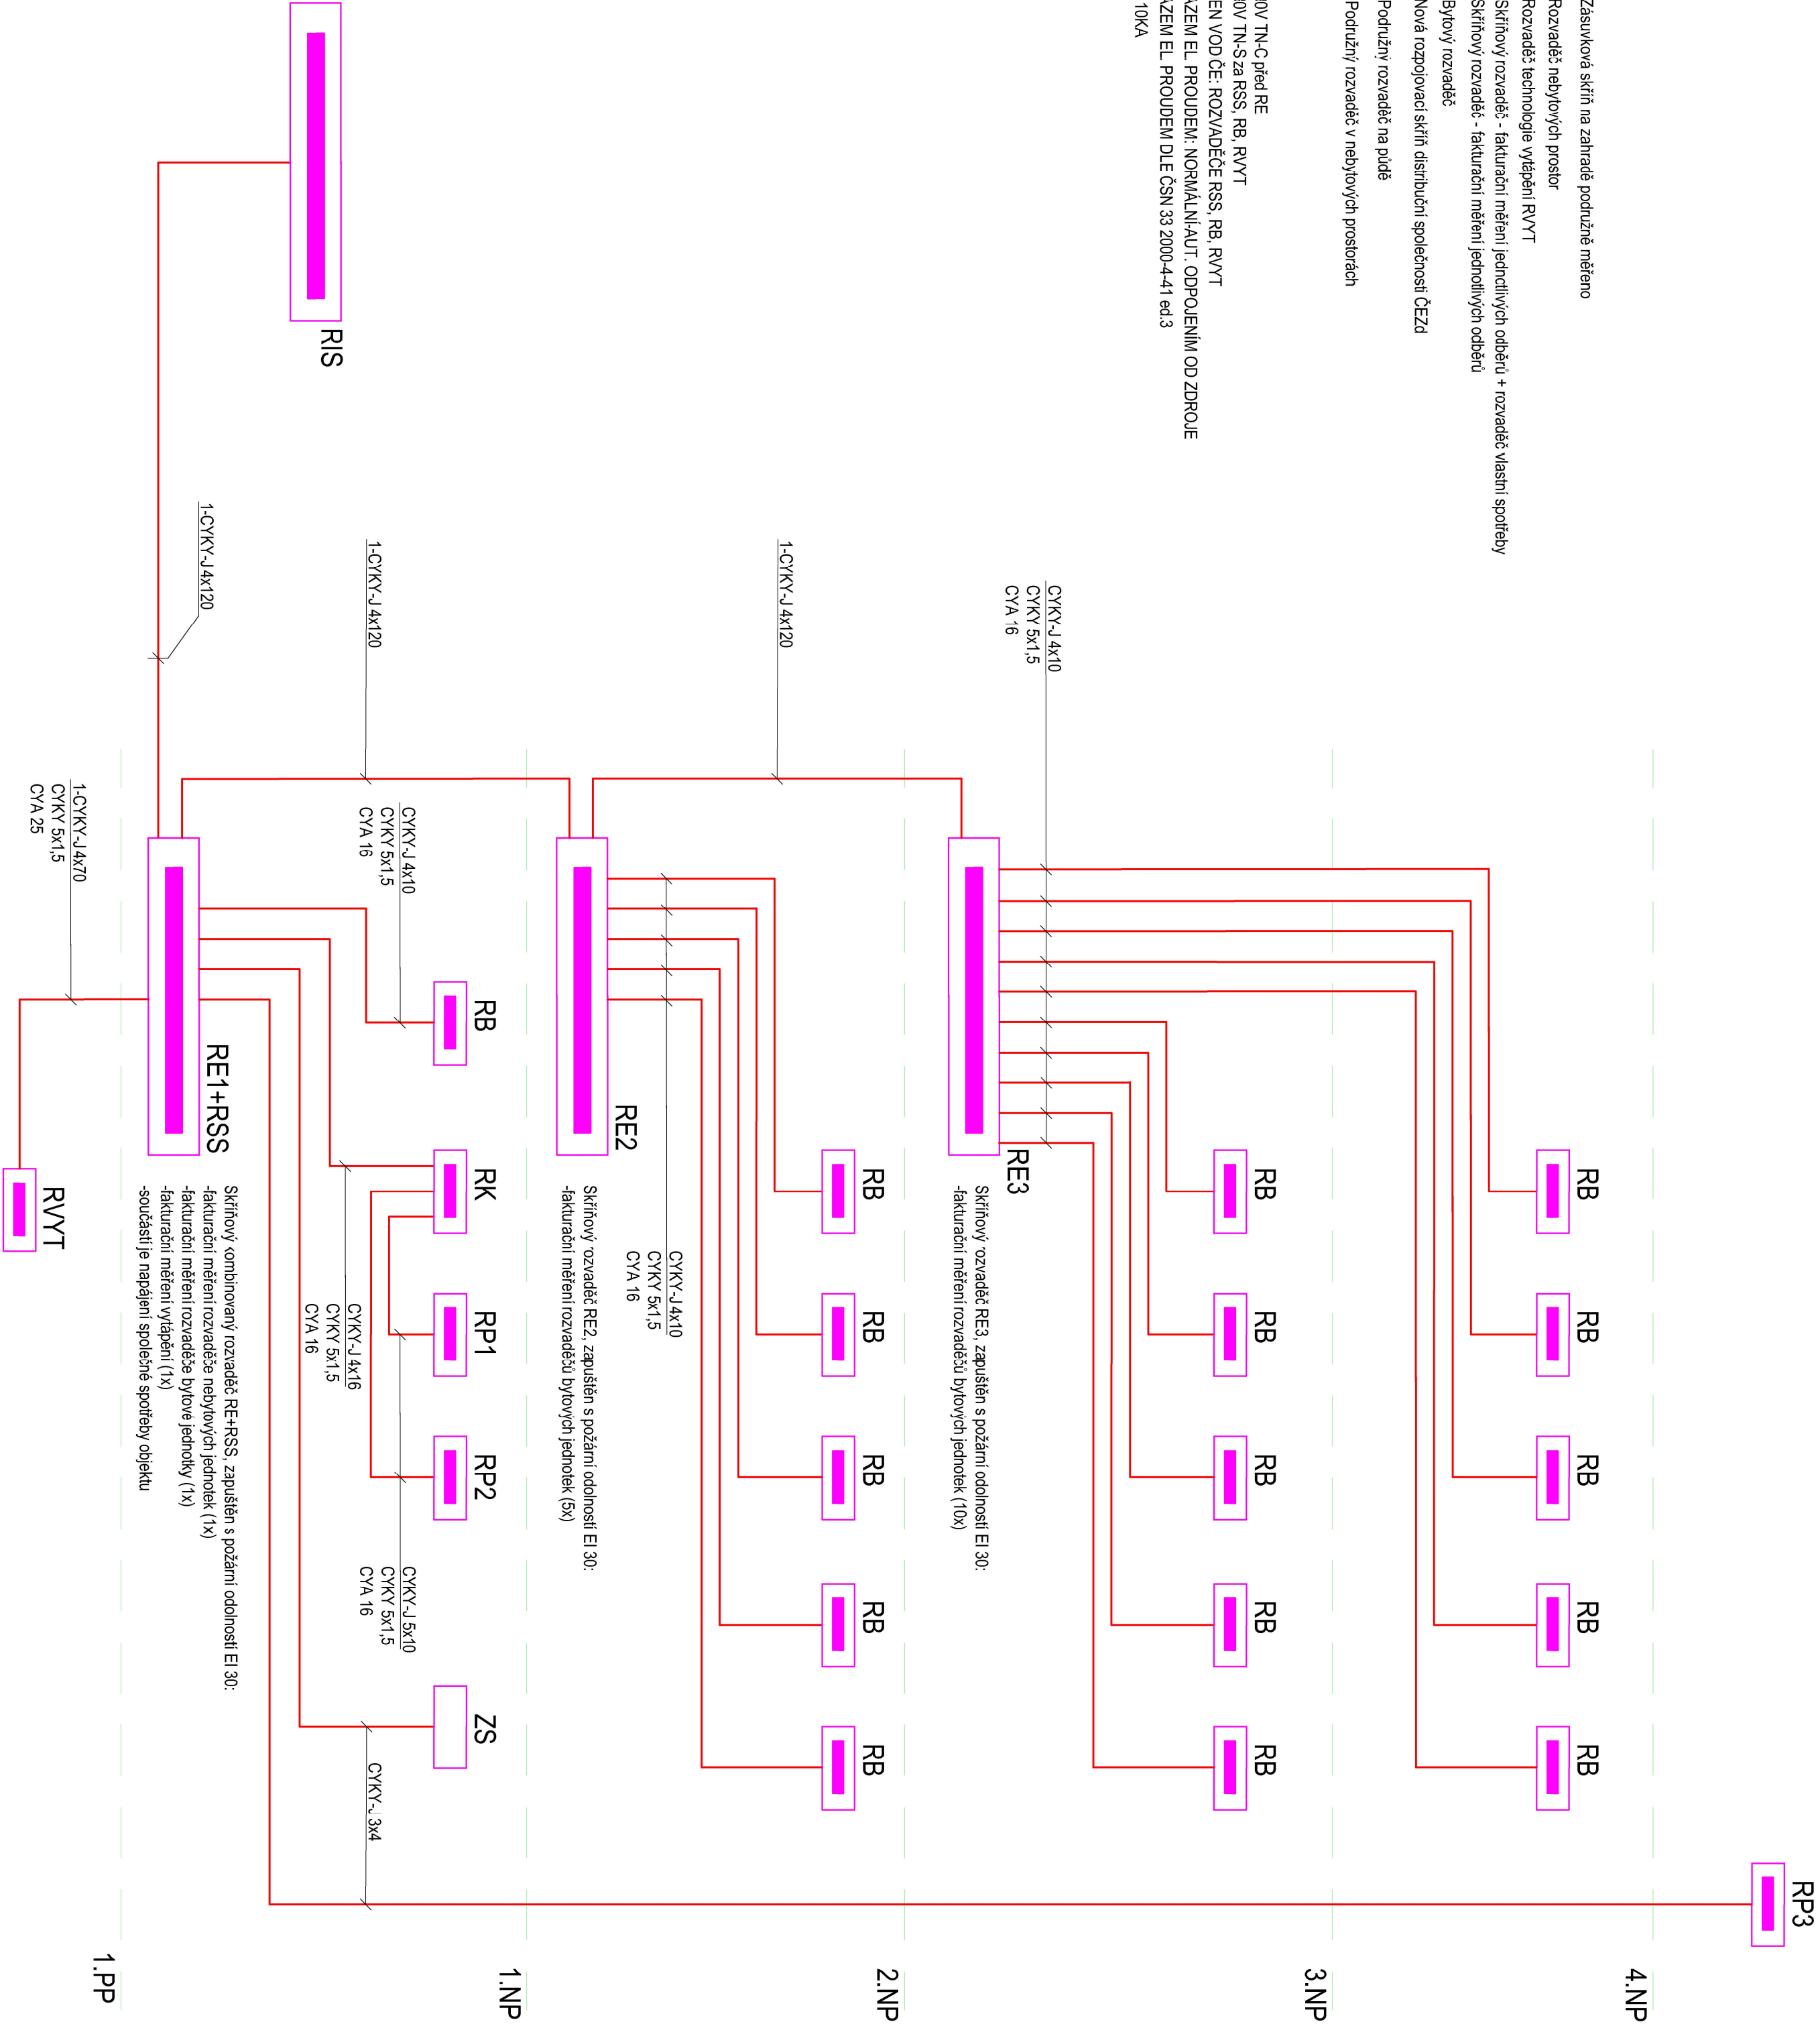

PROJEKT
BD LÍBEZNICE
MARTINOVA

± 0,000 = 223,35 m.n.m. (výškový systém BpV)

INVESTOR
Obec Líbeznice
Mělnická 43, 250 65, Líbeznice

AUTOR
BOD ARCHITEKTI
Atelier bod architekti s.r.o.
Oseadní 799/26, 170 00 Praha 7
Ing. arch. Karolína Čalounová,
Ing. arch. Klára Pavlovská, Ing. arch. Vojtěch Sosna,
Ing. arch. Jarub Strána, Ing. arch. Jiřich Svoboda
PROJEKTANT ČÁSTI
Ing. Adrian Mikoláš

KRESLIL: Ing. Jiří Merák
ZODP. PROJEKTANT: Ing. Adrian Mikoláš

ČÁST
D. 1.4.5 SLINOPROUD. EL. KOMUNIKACE
NÁZEV VÝKRESU
Přehledové
schéma rozvaděčů

STUPEN DOKUMENTACE
DPS
MĚŘITKO
DATUM
28/1/2025