

ELEKTROMĚROVÝ ROZVADĚČ RE1 + ROZVADĚČ SPOLEČNÉ SPOTŘEBY RSS


3x400/230V, 50 Hz, TN-C-S

L1, L2, L3

ZAPLOMBOVANÁ ČÁST MĚŘENÍ

ROZVADĚČ VLASTNÍ SPOTŘEBY RSS

Prostorově oddělená část, jističí přístroje zapojit za přepětovou ochranu FV3

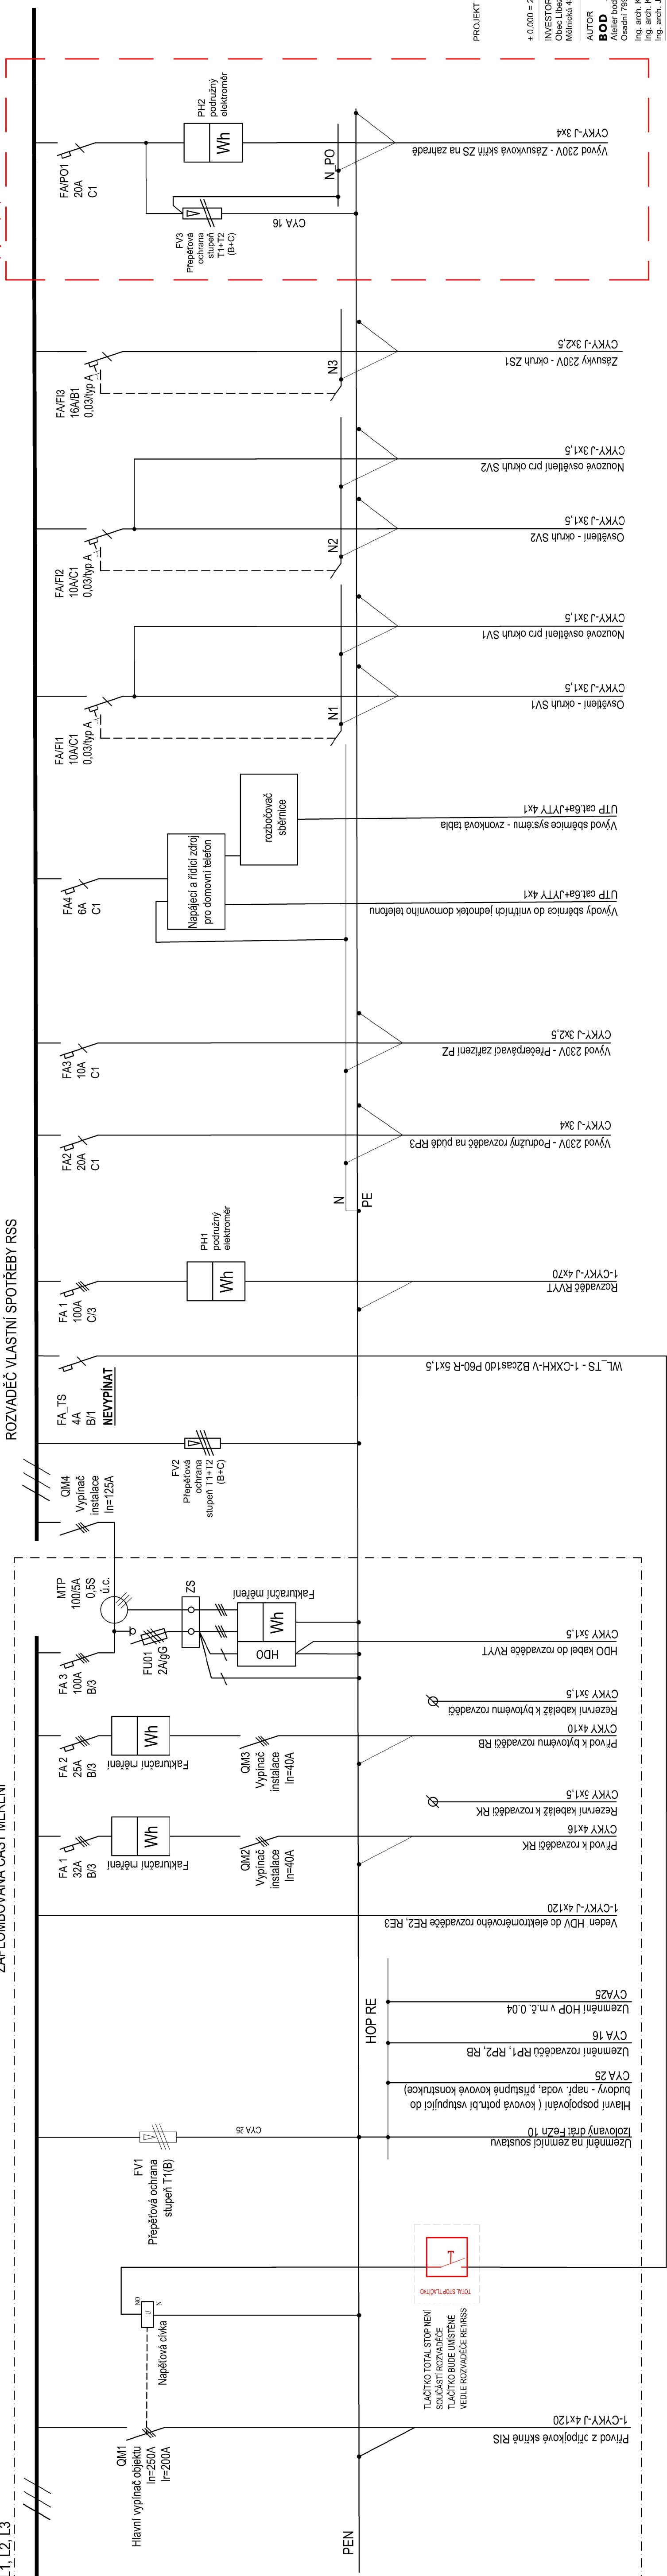

Rozměr rozvaděče (ŠxVxH): 1120/1870/250 - Rozměr rozvaděče ověřit před začátkem elektromontážních prací přímo u výrobce.

Počet odběrných míst: 3

Elektroměrový rozvaděč pro 3x třífázový elektronář a 1x HDO, oceloplechový

Rozvodná soustava NN: 3++PEN, 400/230V, 50Hz, TN-C-S

Ochrana před úrazem el. proudem dle ČSN 33 2000.4-41 ed.3

Rozvaděč bude proveden jako plombovatelný, s krytím IP 43 v uzavřeném stavu a s požární odolností EI 30 DP1.

Provedení měření musí technicky odpovídat přípojovacím podmínkám přípojení ČEZd.

**Umístění přepětové ochrany FV1 v neměřené části je podmíněno opatřením krytem umožňující zajištění proti neoprávněné manipulaci**

**zaplombováním. V případě použití přepětové ochrany s výměnnými moduly nesmí být vysunutí modulu možné bez porušení plomby na krytu.**

PROJEKT  
BD LÍBEZNICE  
MARTINOVA

± 0.000 = 229,35 m.n.m. (výškový systém BpV)

INVESTOR  
Obec Líbeznice

Mělnická 43, 250 65, Líbeznice

AUTOR

**BOD ARCHITEKTI**

Atelier bod architektů s.r.o.

Osadní 799/26, 170 00 Praha 7

Ing. arch. Karolína Čalounová,

Ing. arch. Klára Pavlovská, Ing. arch. Vojtěch Sosna,

Ing. arch. Jakub Stráka, Ing. arch. Jiří Marák

PROJEKTANT ČÁSTI  
Ing. Adrián Mikloš

KRESLIL: Ing. Jiří Marák

ZODP. PROJEKTANT: Ing. Adrián Mikloš

ČÁST

D.1.4.5 SILNOPROUD, EL. KOMUNIKACE

NAZEV VÝKRESU

Rozvaděč RE1/RSS

STUPĚŇ DOKUMENTACE

DPS  
datum  
září 2025

MĚŘÍTKO