Rozvaděč vytápění RVYT

3x400/230V, 50 Hz, TN-C-S

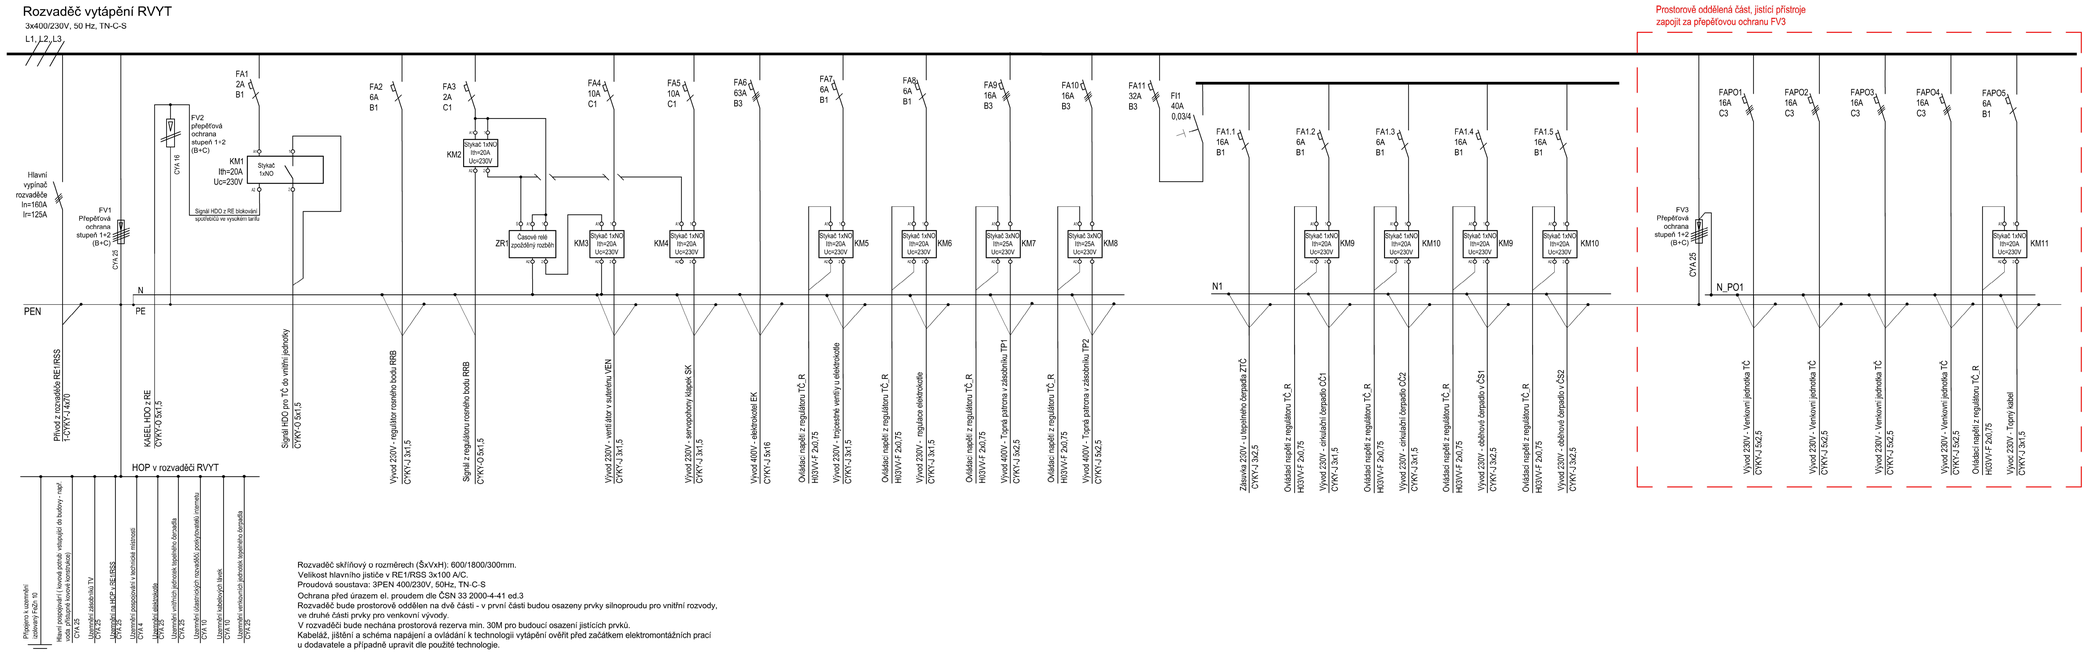

Rozvaděč skříňový o rozměrech (ŠxVxH): 600/1800/300mm.
Velikost hlavního jističe v RE1/RSS 3x100 A/C.
Proudová soustava: 3PEN 400/230V, 50Hz, TN-C-S
Ochrana před úrazem el. proudem dle ČSN 33 2000-4-41 ed.3
Rozvaděč bude prostorově oddělen na dvě části - v první části budou osazeny prvky silnoproudu pro vnitřní rozvody, ve druhé části prvky pro venkovní vývody.
V rozvaděči bude nechána prostorová rezerva min. 30M pro budoucí osazení jistících prvků.
Kabeláž, jištění a schéma napájení a ovládání k technologii vytápění ověřit před začátkem elektromontážních prací u dodavatele a případně upravit dle použité technologie.

PROJEKT

BD LÍBEZNICE MARTINOVA

± 0,000 = 228,20 m.n.m. (výškový systém Bpv)

INVESTOR
Obec Líbeznice
Mělnická 43, 250 65, Líbeznice

AUTOR
BOD ARCHITEKTI
Atelier bod architekti s.r.o.
Osadní 799/26, 170 00 Praha 7
Ing. arch. Karolína Čalounová, Ing. arch. Klára Pavelková, Ing. arch. Vojtěch Sosna, Ing. arch. Jakub Straka, Ing. arch. Jáchym Svoboda

PROJEKTANT ČÁSTI
Ing. Adrián Mikloš

KRESLIL: Ing. Jiří Marák
ZODP. PROJEKTANT: Ing. Adrián Mikloš

ČÁST
D.1.4.5 SILNOPROUD, EL. KOMUNIKACE

NÁZEV VÝKRESU
Rozvaděč RVYT

STUPEŇ DOKUMENTACE: DPS
DATUM: září 2025

MĚŘÍTKO: -