


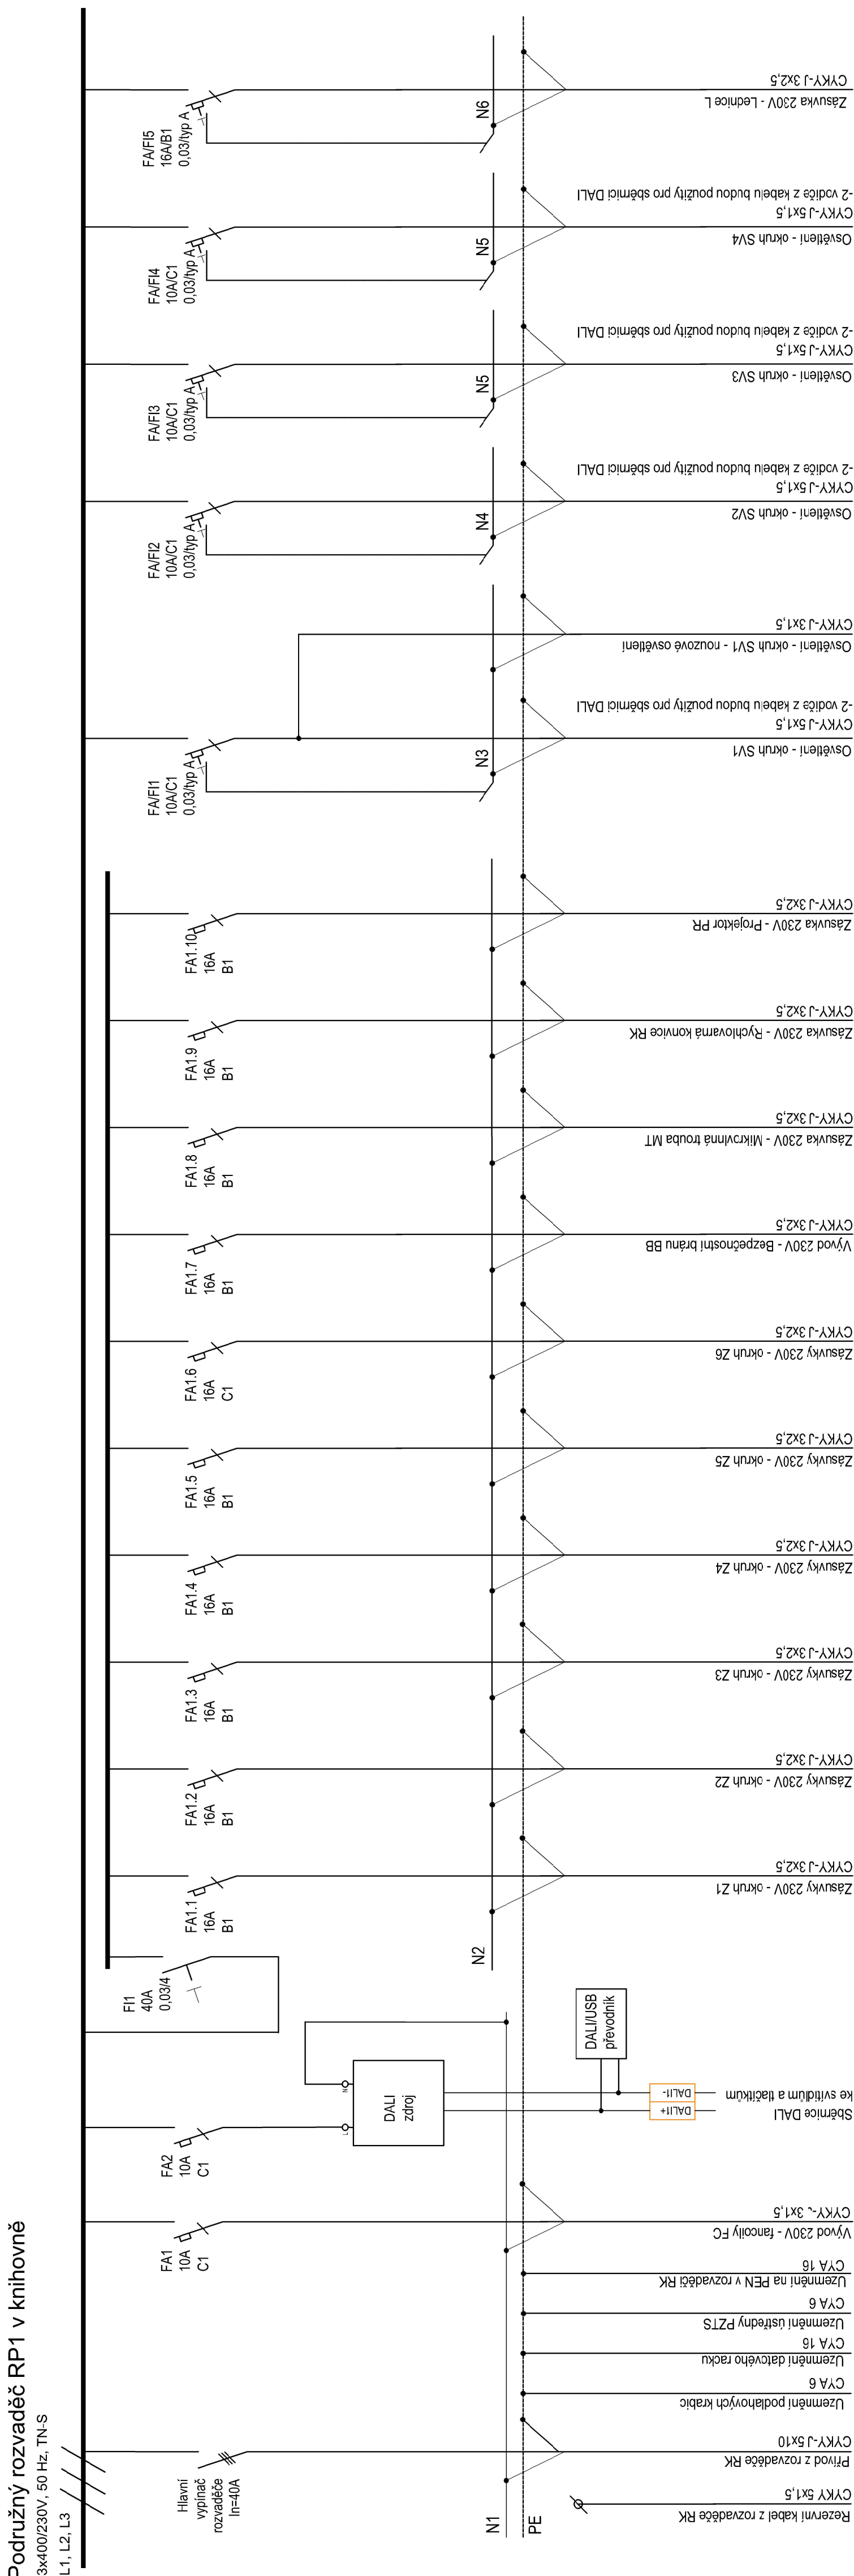

Rozvaděč zapuštěný pro 72 modulů.
 Velikost jističe v RK 3x20A/C.
 Proudová soustava: 3NPE 400/230V, 50Hz, TN-S
 Ochrana před úrazem el. proudem dle ČSN 33 2000-4-41 ed.3
 V rozvaděči bude nechtáná prostorová rezerva min. 15M pro budoucí osazení jističích prvků.

PROJEKT

**BD LÍBEZNICE
MARTINOVA**

0.000 = 229,35 m.n.m. (výškový systém BpV)

INVESTOR

Obec Líbeznice
Vojnická 43, 250 65, Líbeznice

AUTOR

80D ARCHITEKTI

Atelier pro architektury s.r.o.
U Sadů 179/26, 170 00 Praha 7

ing. arch. Karolína Kalonová,
ing. arch. Klára Pavlovská, ing. arch. Vojtěch Sosna,
ing. arch. Jakub Stránský, ing. arch. Jáchym Svoboda

PROJEKTANT ČASŤI

ing. Adrián Mikláš