


Bytový rozvaděč RB - byty 2.03, 2.05, 3.03, 3.05
3x400/230V, 50 Hz, TN-C-S

L1, L2, L3

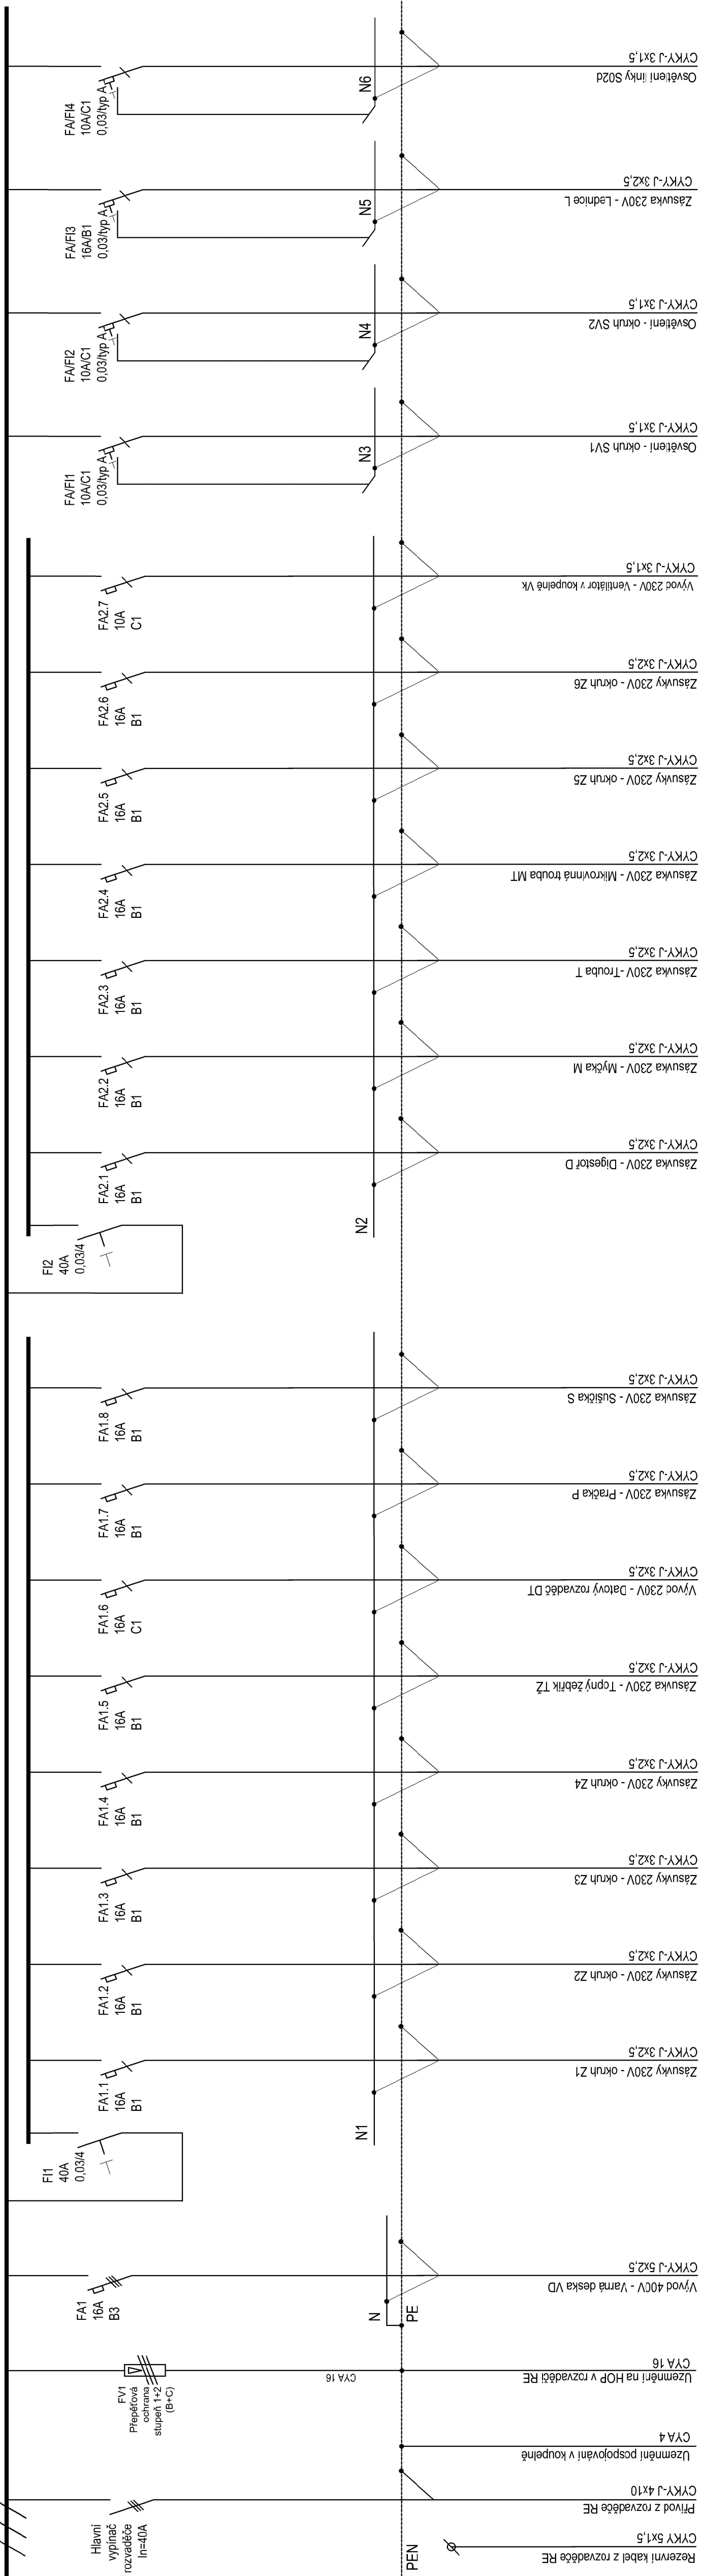

Rozvaděč zapuštěný pro 72 modulů, montážní hloubka max. 100mm.
Velikost hlavního jističe v RE 3x25A/B.
Proudová soustava: 3PEN 400/230V, 50Hz, TN-C-S
Ochrana před úrazem el. proudem dle ČSN 33 2000-4-41 ed.3
V rozvaděči bude nechána prostorová rezerva min. 10M pro budoucí osazení jističích prvků.

PROJEKT
BD LÍBEZNICE
MARTINOVA

± 0.000 = 229.35 n.n.m. (výškový systém BpV)
INVESTOR
Obec Líbeznice
Mělnická 43, 250 65, Líbeznice

AUTOR
BOD ARCHITEKTI
Atelier bod architektů s.r.o.
Osadní 799/26, 170 00 Praha 7

Ing. arch. Karolína Čalounová,
Ing. arch. Klára Pavlovská, Ing. arch. Vojtěch Sosna,
Ing. arch. Jakub Stráka, Ing. arch. Jiří Marák
PROJEKTANT ČÁSTI
Ing. Adrián Mikloš

KRESLIL: Ing. Jiří Marák
ZODP. PROJEKTANT: Ing. Adrián Mikloš
ČÁST
D.1.4.5 SILNOPROUD, EL. KOMUNIKACE

NAZEV VÝKRESU Rozvaděč RB
byty 2.03 2.05 3.03 3.05

STUPĚŇ DOKUMENTACE
DPS
MĚŘÍTKO

DATUM
září 2025