


Bytový rozvaděč RB - byty 2.04, 3.04

3x400/230V, 50 Hz, TN-C-S

L1, L2, L3

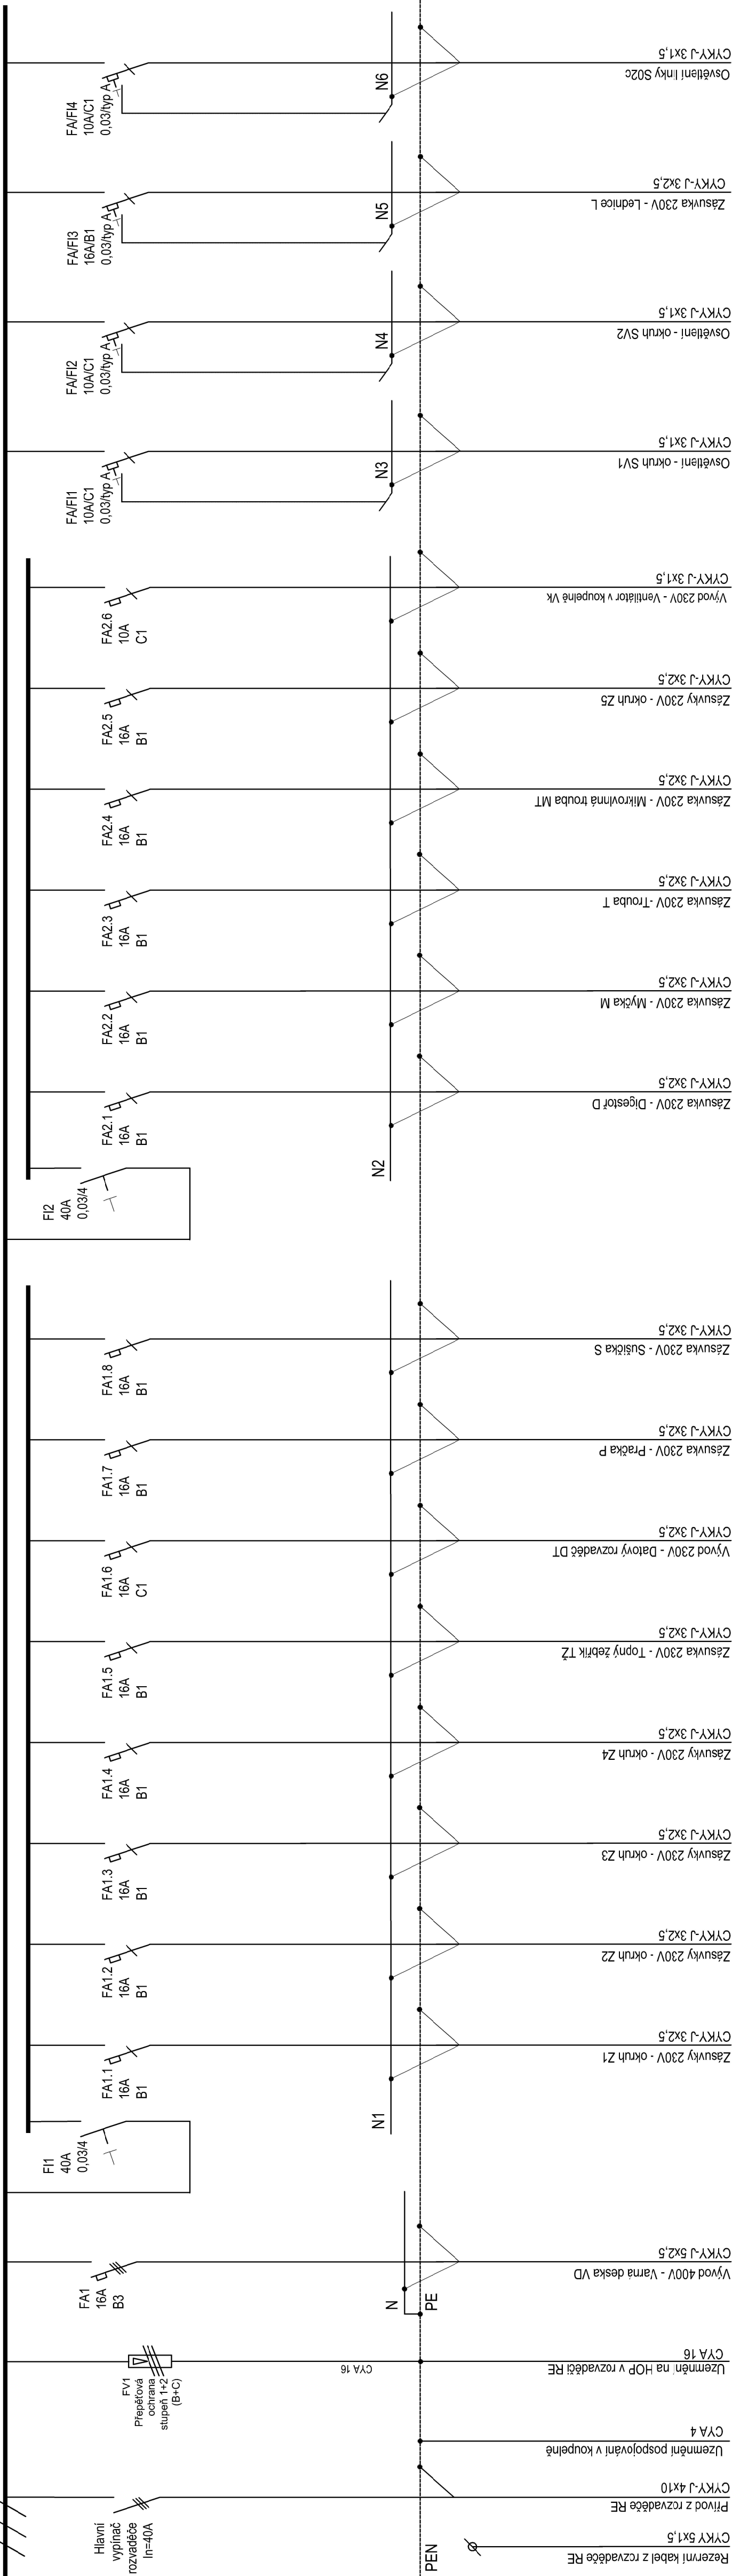

Rozvaděč zapuštěný pro 48 modulů, montážní hloubka max. 100mm.

Velikost hlavního jističe v RE 3x25A/B.

Proudová soustava: 3PEN 400/230V, 50Hz, TN-C-S

Ochrana před úrazem el. proudem dle ČSN 33 2000-4-41 ed.3

V rozvaděči bude nechána prostorová rezerva min. 10M pro budoucí osazení jističích prvků.

PROJEKT
BD LÍBEZNICE
MARTINOVA

± 0.000 = 229.35 m.n.m. (výškový systém BpV)

INVESTOR
Obec Líbeznice
Mělnická 43, 250 65, Líbeznice

AUTOR
BOD ARCHITEKTI
Atelier bod architektů s.r.o.
Osadní 799/26, 170 00 Praha 7

Ing. arch. Karolína Čalounová,
Ing. arch. Klára Pavlovská, Ing. arch. Vojtěch Sosna,
Ing. arch. Jakub Stráka, Ing. arch. Jáchym Svoboda
PROJEKTANT ČÁSTI
Ing. Adrián Mikloš

KRESLIL: Ing. Jiří Marák

ZODP. PROJEKTANT: Ing. Adrián Mikloš

ČÁST
D.1.4.5 SILNOPROUD, EL. KOMUNIKACE

NAZEV VÝKRESU Rozvaděč RB
byty 2.04 3.04

STUPEN DOKUMENTACE

DPS

MĚŘÍTKO

DATUM

září 2025

22