


Bytový rozvaděč RB - byty 4.03, 4.05

3x400/230V, 50 Hz, TN-C-S

L1, L2, L3

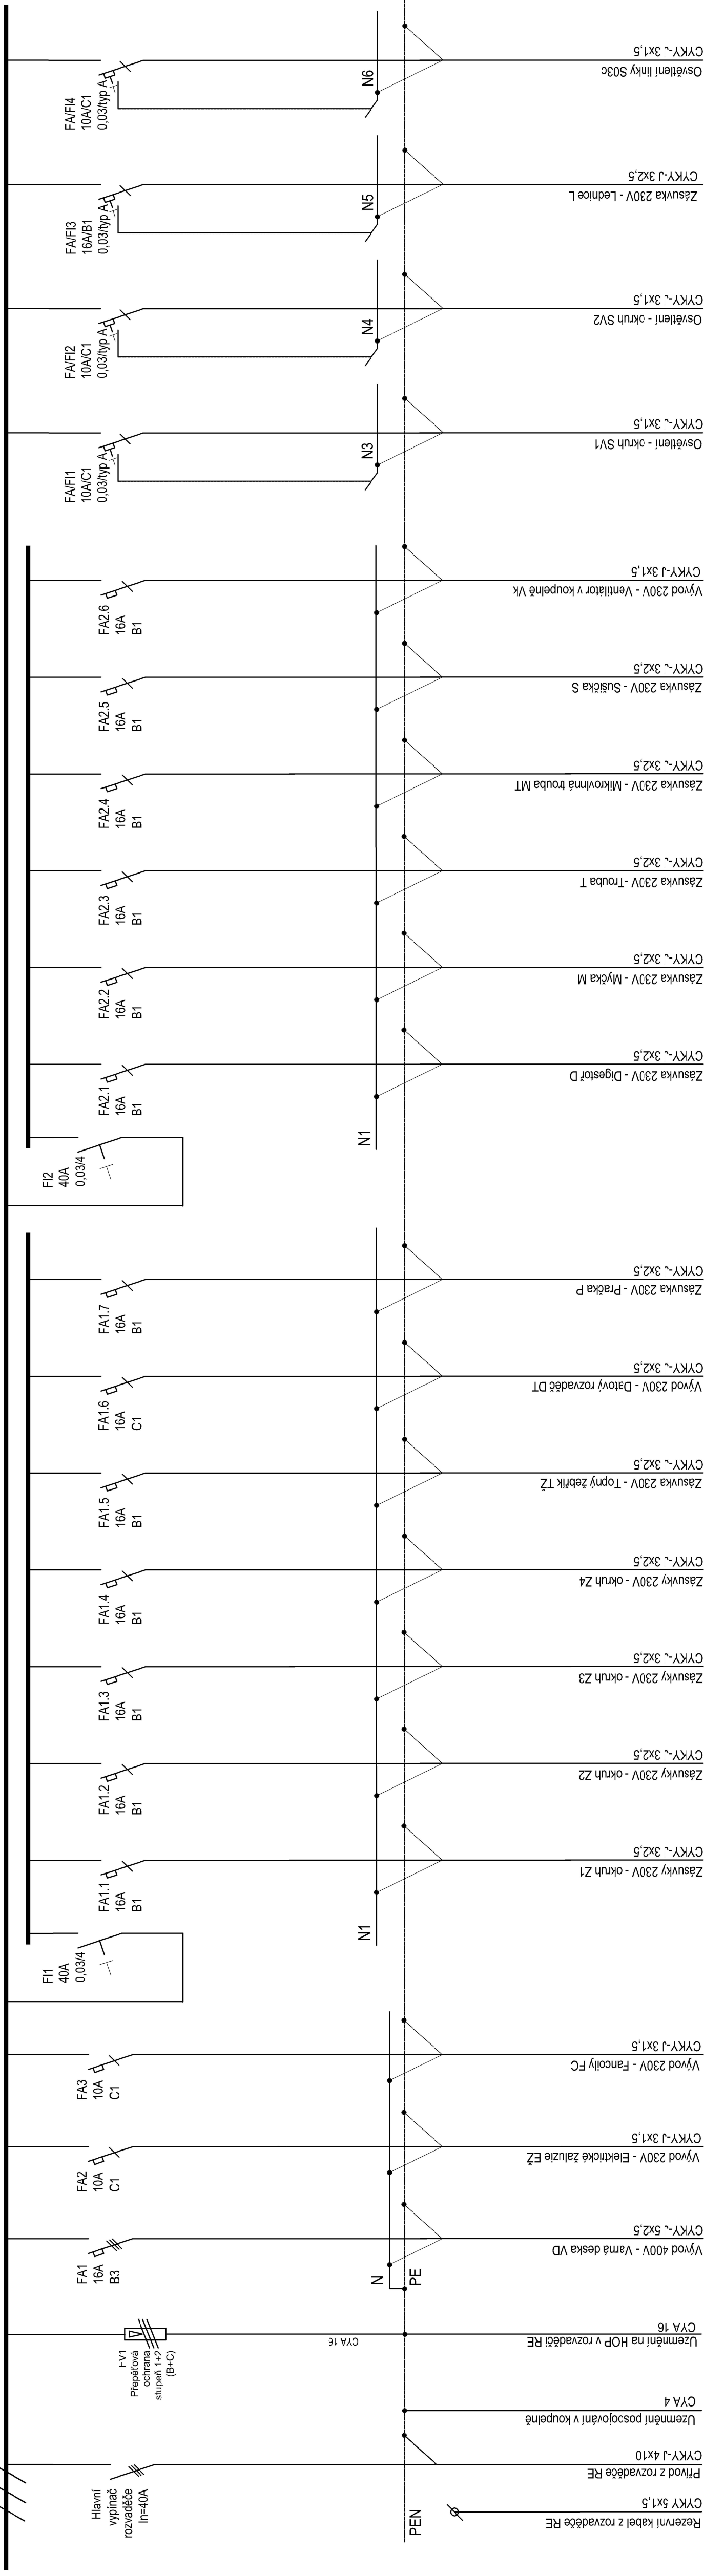

PROJEKT	BD LÍBEZNICE MARTINOVA
± 0.000 = 229.35 m.n.m. (výškový systém BpV)	
INVESTOR	Obec Líbeznice Mělnická 43, 250 65, Líbeznice
AUTOR	Ing. arch. Karolína Čalounová, Ing. arch. Klára Pavlovská, Ing. arch. Vojtěch Sosna, Ing. arch. Jakub Stráka, Ing. arch. Jáchym Svoboda
BOD ARCHITEKTI	Atelier bod architektů s.r.o. Osadní 799/26, 170 00 Praha 7
PROJEKTANT ČÁSTI	Ing. Adrián Mikloš
KRESLIL	Ing. Jiří Marák
ZODP. PROJEKTANT	Ing. Adrián Mikloš
ČÁST	D.1.4.5 SILNOPROUD, EL. KOMUNIKACE
NAZEV VÝKRESU	Rozvaděč RB
byty 4.03 4.05	
STUPEN DOKUMENTACE	DPS
DATUM	září 2025
MĚŘITKO	

Rozvaděč zapuštěný pro 72 modulů, montážní hloubka max. 100mm.
Velikost hlavního jističe v RE 3x25A/B.
Proudová soustava: 3PEN 400/230V, 50Hz, TN-C-S
Ochrana před úrazem el. proudem dle ČSN 33 2000-4-41 ed.3
V rozvaděči bude nechána prostorová rezerva min.10 M pro budoucí osazení jističích prvků.