


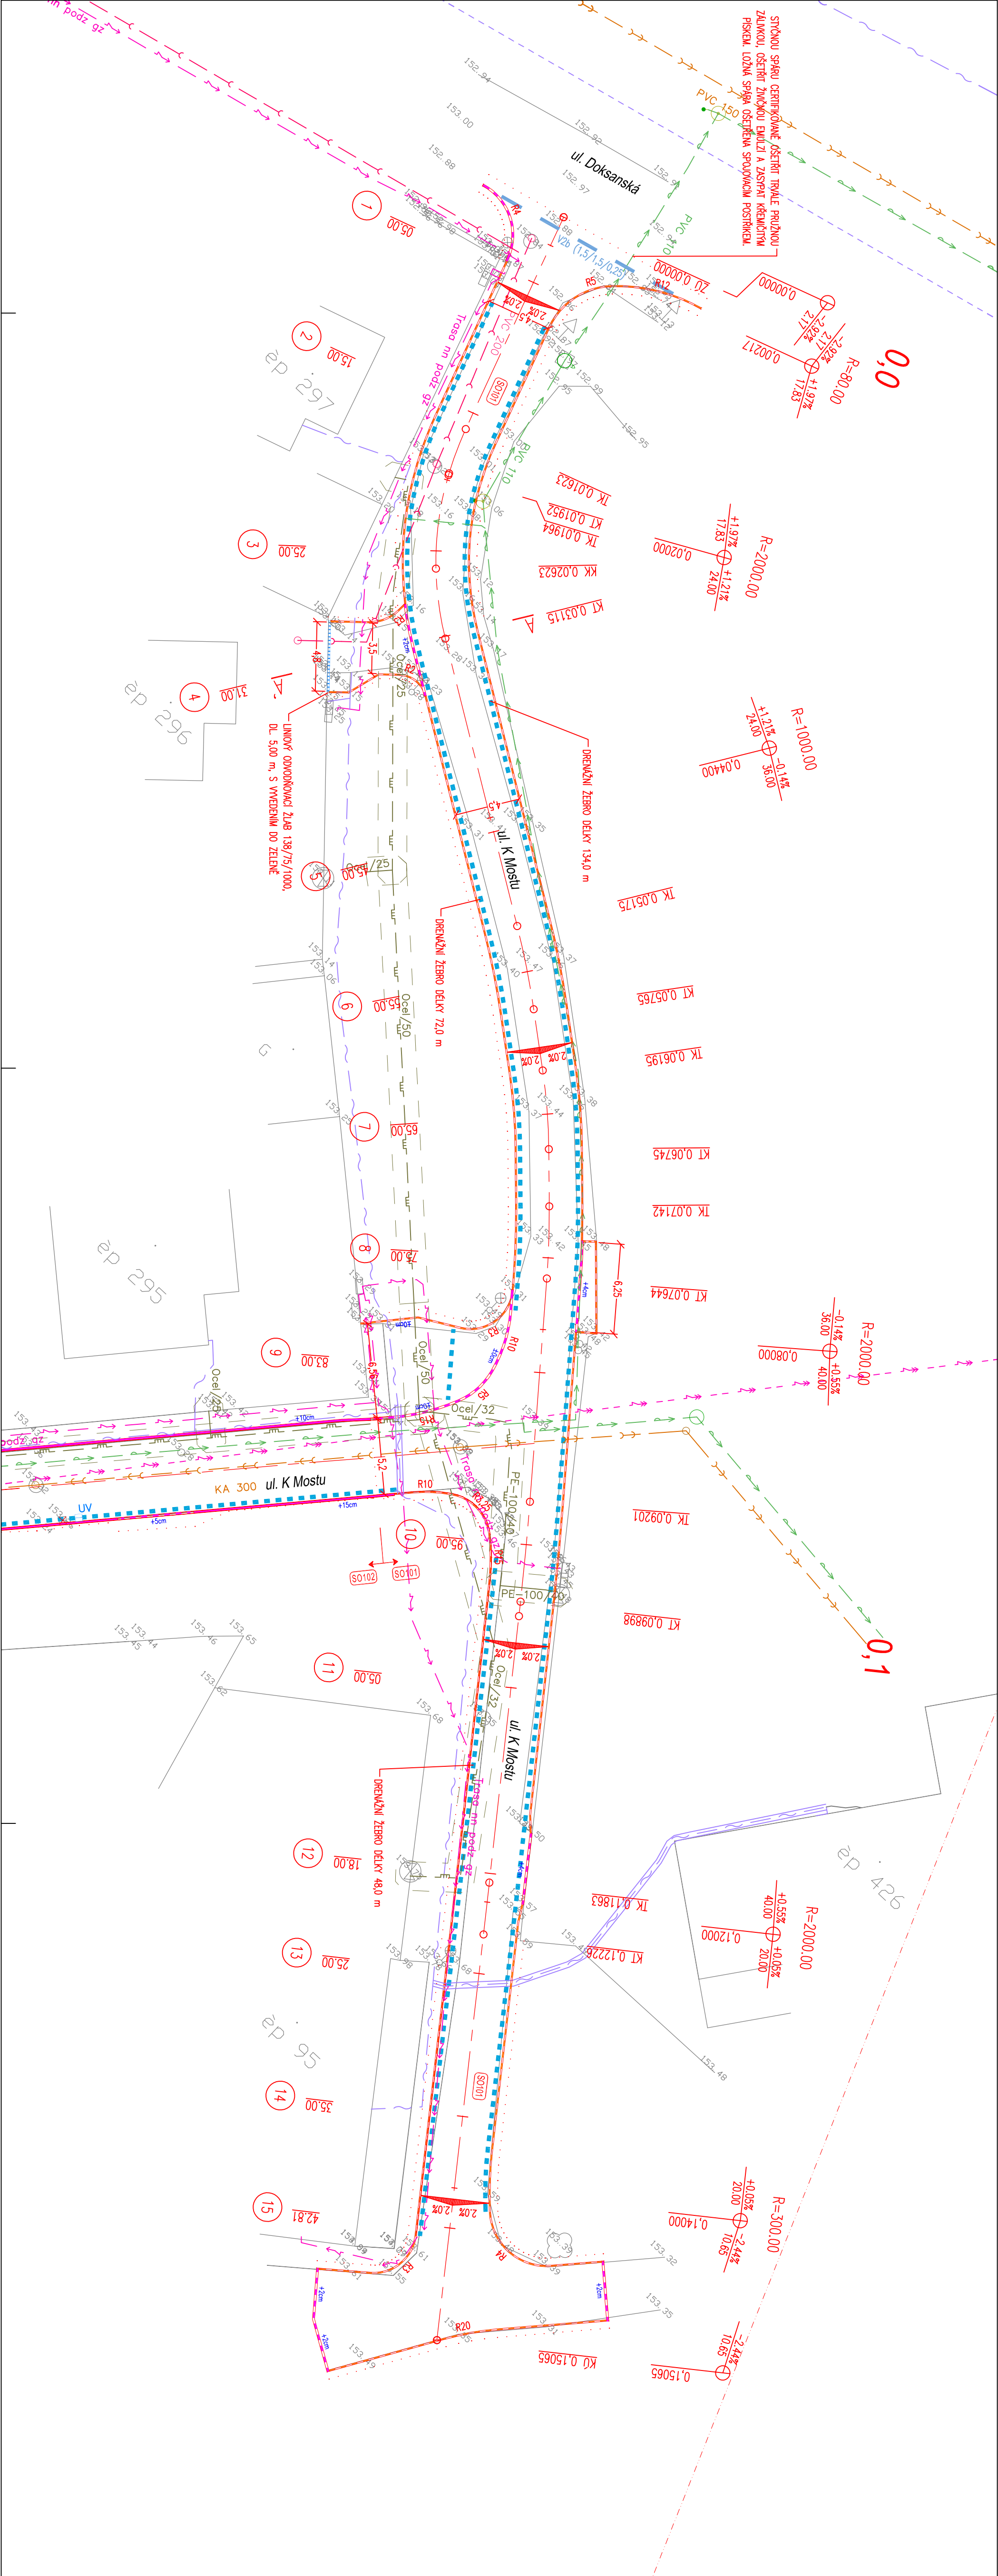

Legenda:

- Osá komunikace
- Elektr. NN - stávající podzemní ČEZ
- Elektr. VN - stávající nadzemní
- Vodovod - stávající SČVK
- Kanalizace bez rozl. - nové zbudovaná
- Kanalizace spáňková - stávající SČVK
- Sdílovací kabel - stávající podzemní O2
- Rádiové síťe - stávající
- Drenážní žebro
- 2.5% Sklon zpevněné plochy

Legenda inženýrských sítí:

- Plynovodní řád STL - stávající RWE
- Elektr. NN - stávající podzemní ČEZ
- Elektr. VN - stávající nadzemní
- Vodovod - stávající SČVK
- Kanalizace bez rozl. - nové zbudovaná
- Kanalizace spáňková - stávající SČVK
- Sdílovací kabel - stávající podzemní O2
- Rádiové síťe - stávající
- Drenážní žebro

Podzemní síťe zakresleny dle podkladů správců. Před započatím zemních prací je nutné vyřízení a dle potřeby ověření kopanými sondami. V ochranném pásmu IS nebudou k výkopovým pracím použito strojní techniky.

ČÍSLO REVIZE	DATUM REVIZE	POPIS REVIZE	OTVORNOSTI
1.			
2.			
3.			
4.			
5.			
6.			
7.			



Projekce dopravní Filip s.r.o.
Švermova 1338, 413 01 Roudnice nad Labem, tel.: 416 831 624
IČO: 28714792, DIČ: CZ28714792

VÝŠKOVÝ SYSTÉM B.P.V.
SOURADNICOVÝ SYSTÉM S. JTSK



Vypracoval:	Ing. Josef Filip, Ph.D., Ing. Milan Tesár	Vedoucí projektu:	Ing. Josef Filip, Ph.D.
Kontrola:	Ing. Josef Filip, Ph.D.	Datum:	02/2015
KU:	Brožany n.O (612398)	Kraj:	Ústecký
Investor:	Město Brožany nad Ohří	Stupeň:	DSP
Zakázka:	MODERNIZACE VEŘEJNÉHO PROSTORU MĚSTYSE BROŽANY NAD OHŘÍ	Číslo zakázky:	15-016
		Počet formátů A4:	5
Osah:		Číslo přílohy:	Matřko:
	KOORDINAČNÍ SITUACE SO101	B.101.1	1:250