




ŘEZA - A: VZOROVÝ PŘÍČNÝ ŘEZ VOZOVKOU A CHODNÍKEM

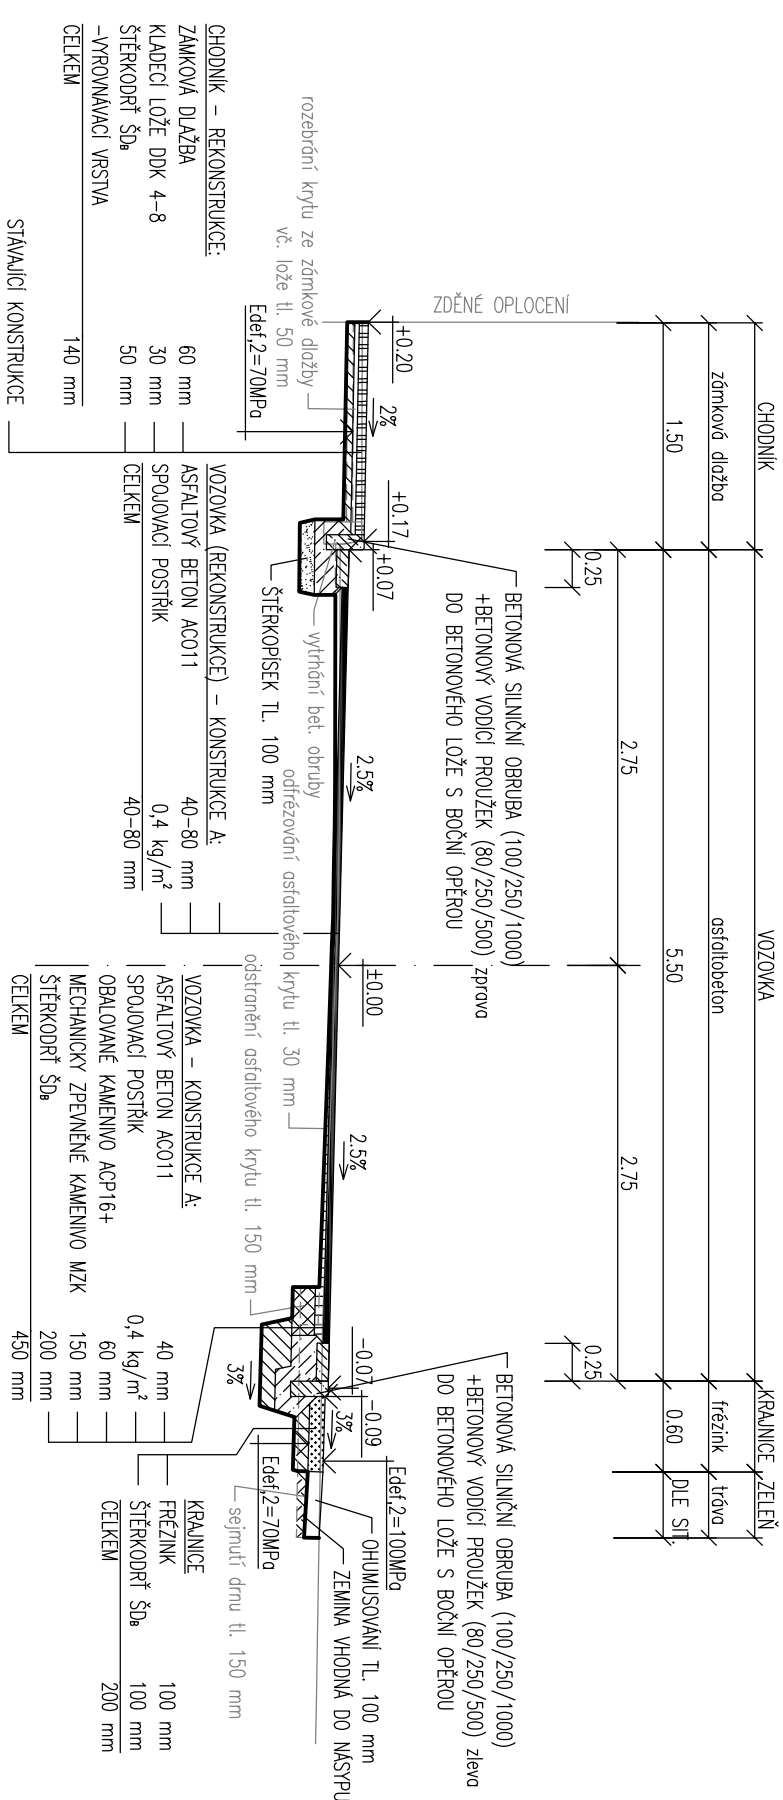


ŘEZE – E: VZOROVÝ PŘÍČNÝ ŘEZ OBÝTNOU ZÓNOU

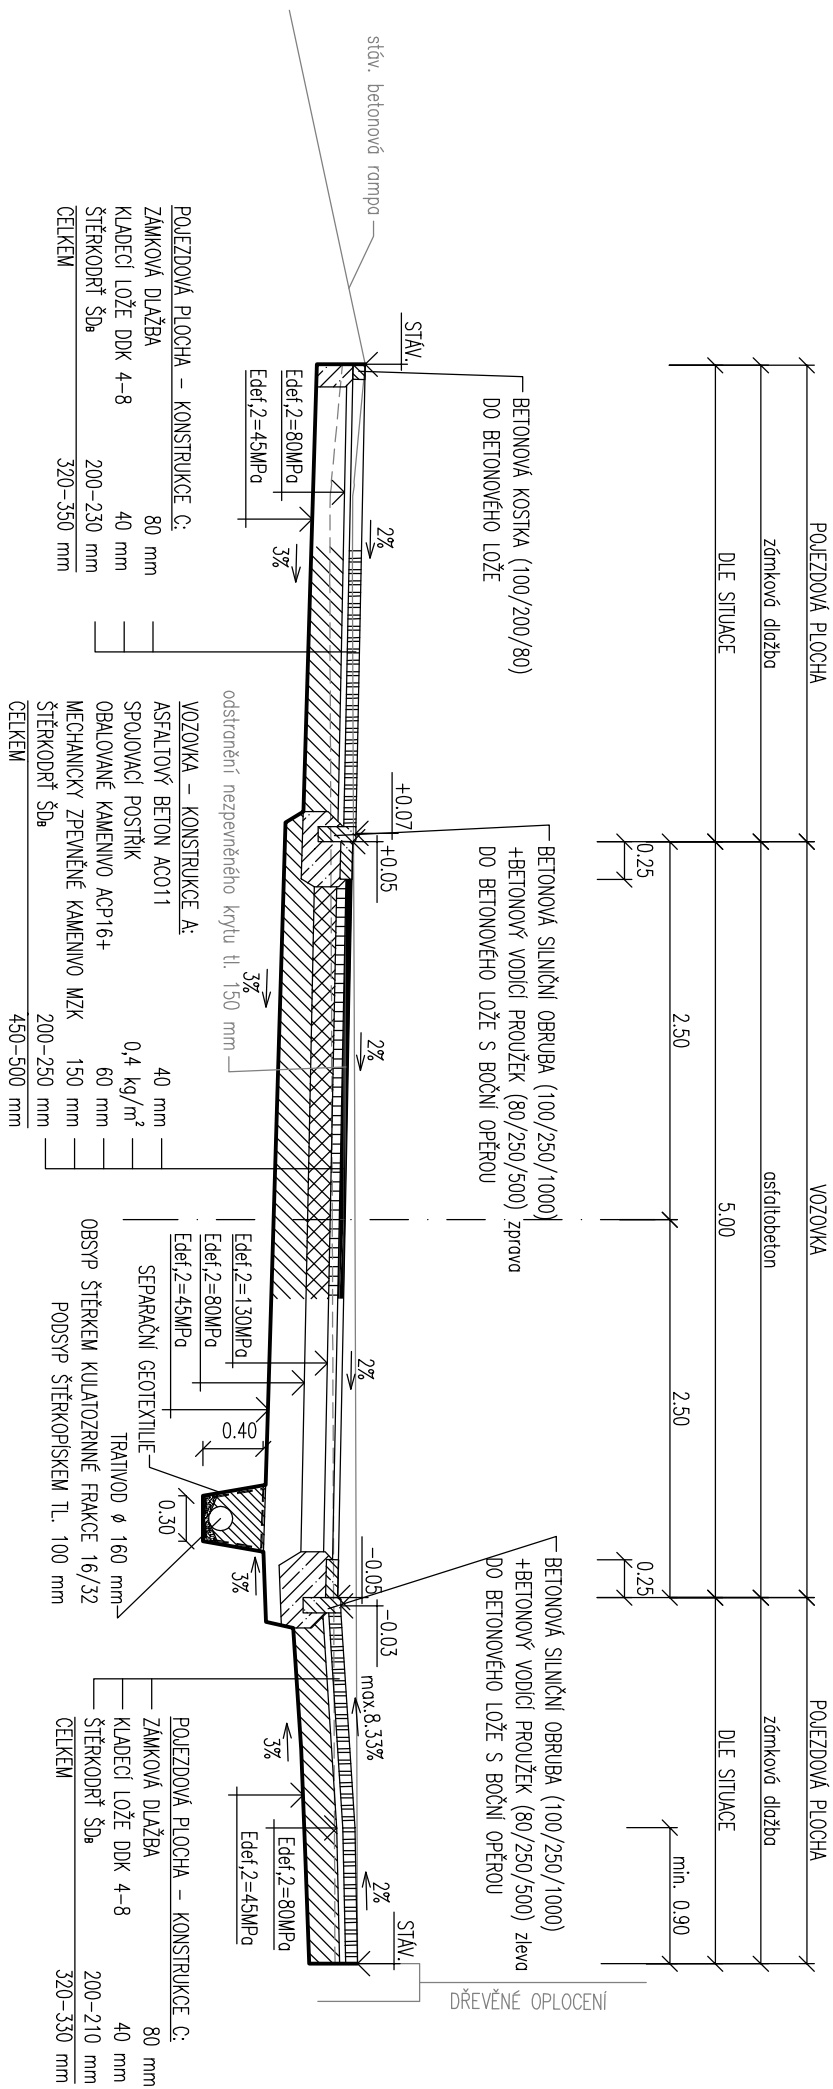





ŘEZ F - F': VZOROVÝ ŘEZ NÁJEZDOVOU RAMPOU

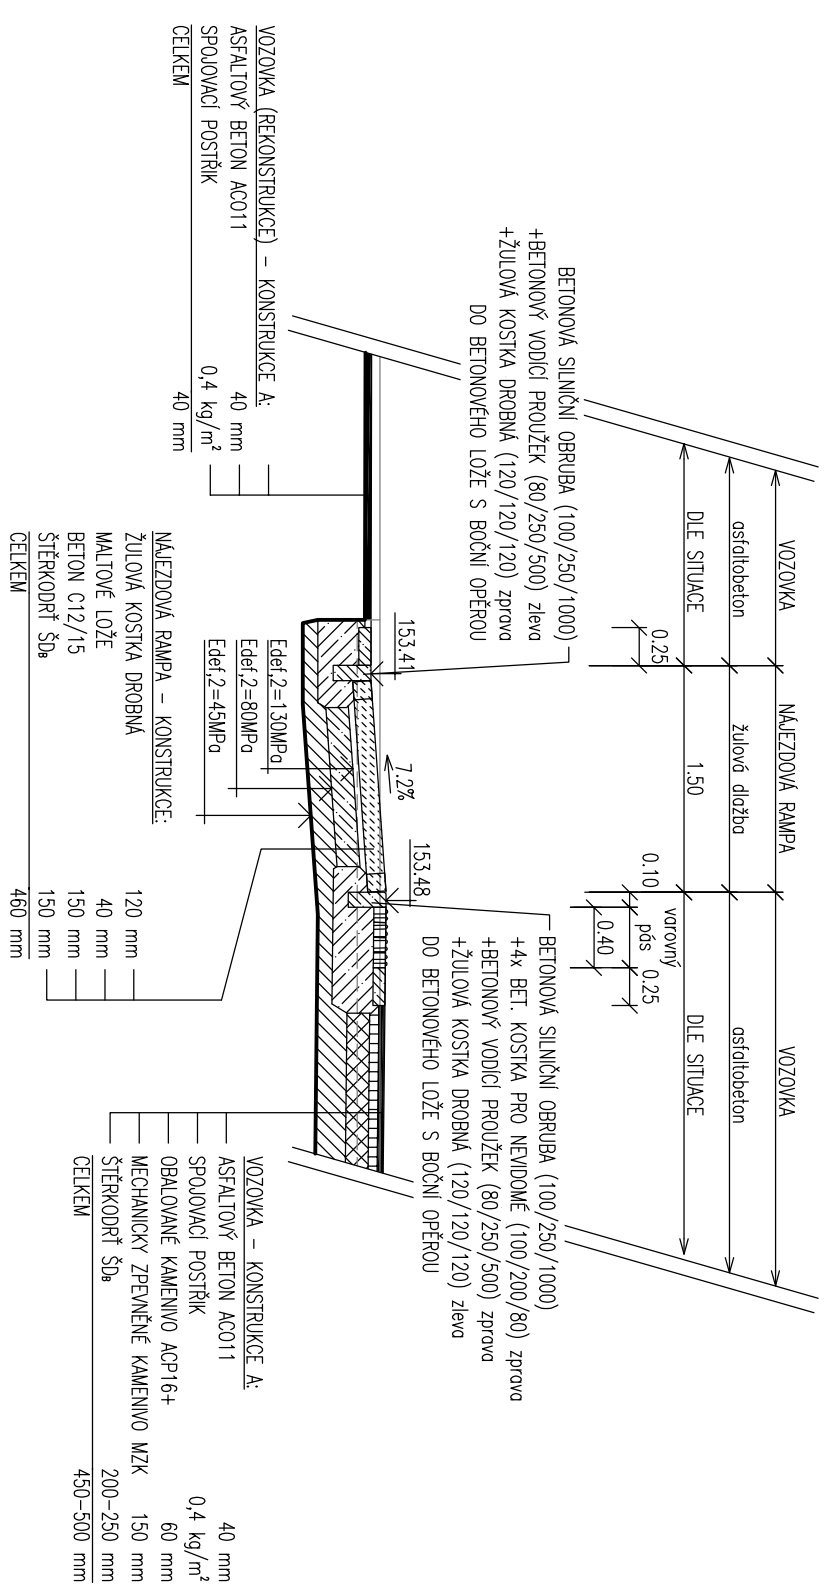

ŘEZ C - C': VZOROVÝ PŘÍČNÝ ŘEZ VJEZDEM VOZOVKOU A CHODNÍKEM

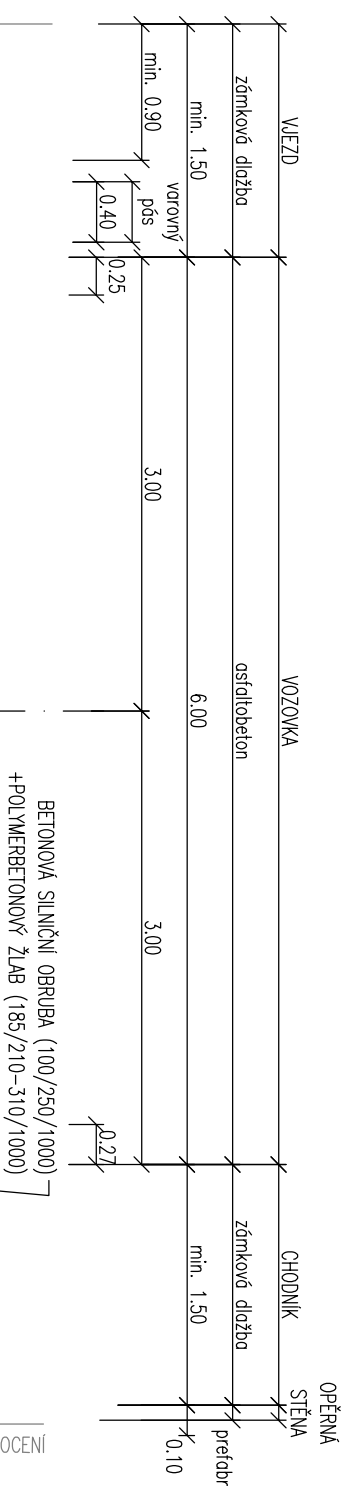

ŘEZ D - D': VZOROVÝ PŘÍČNÝ ŘEZ OBYTNOU ZÓNOU

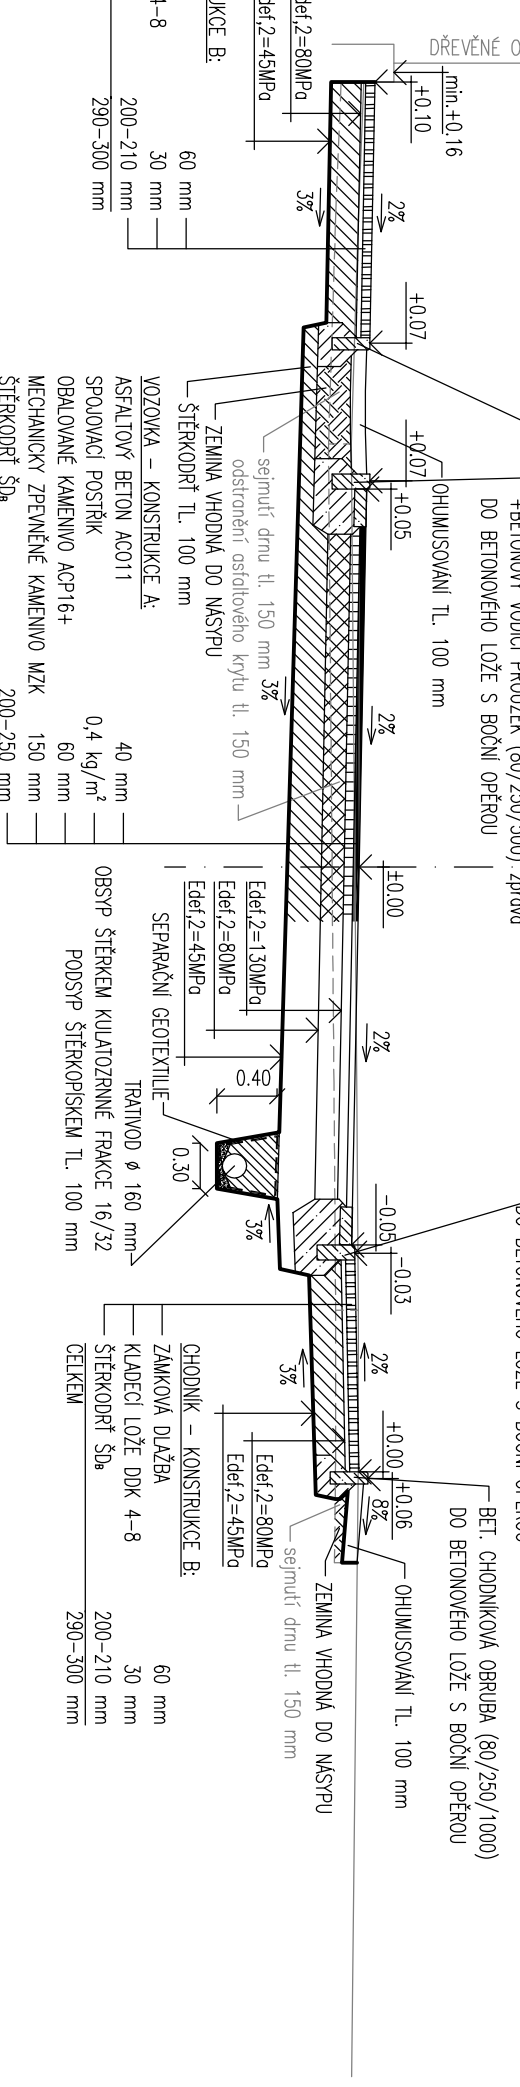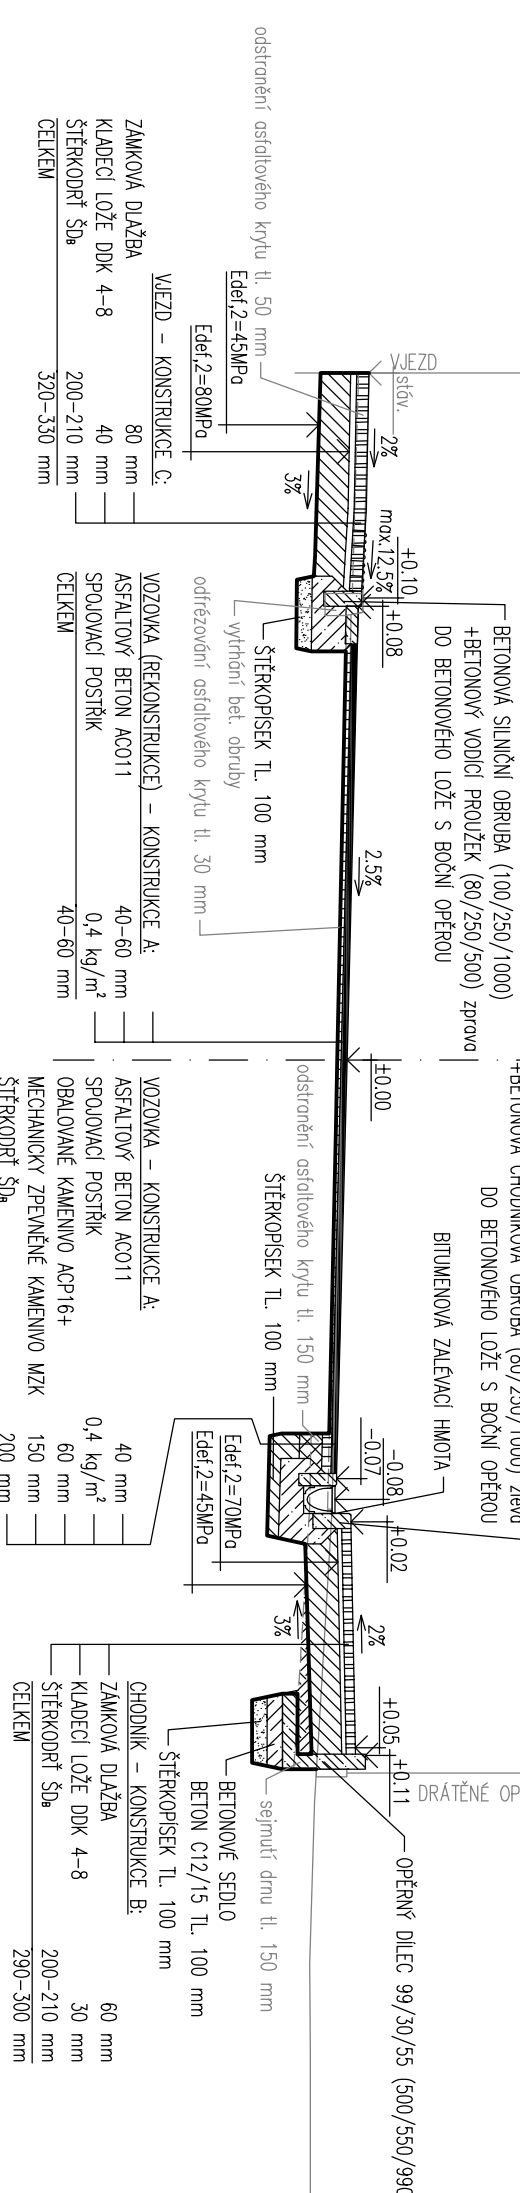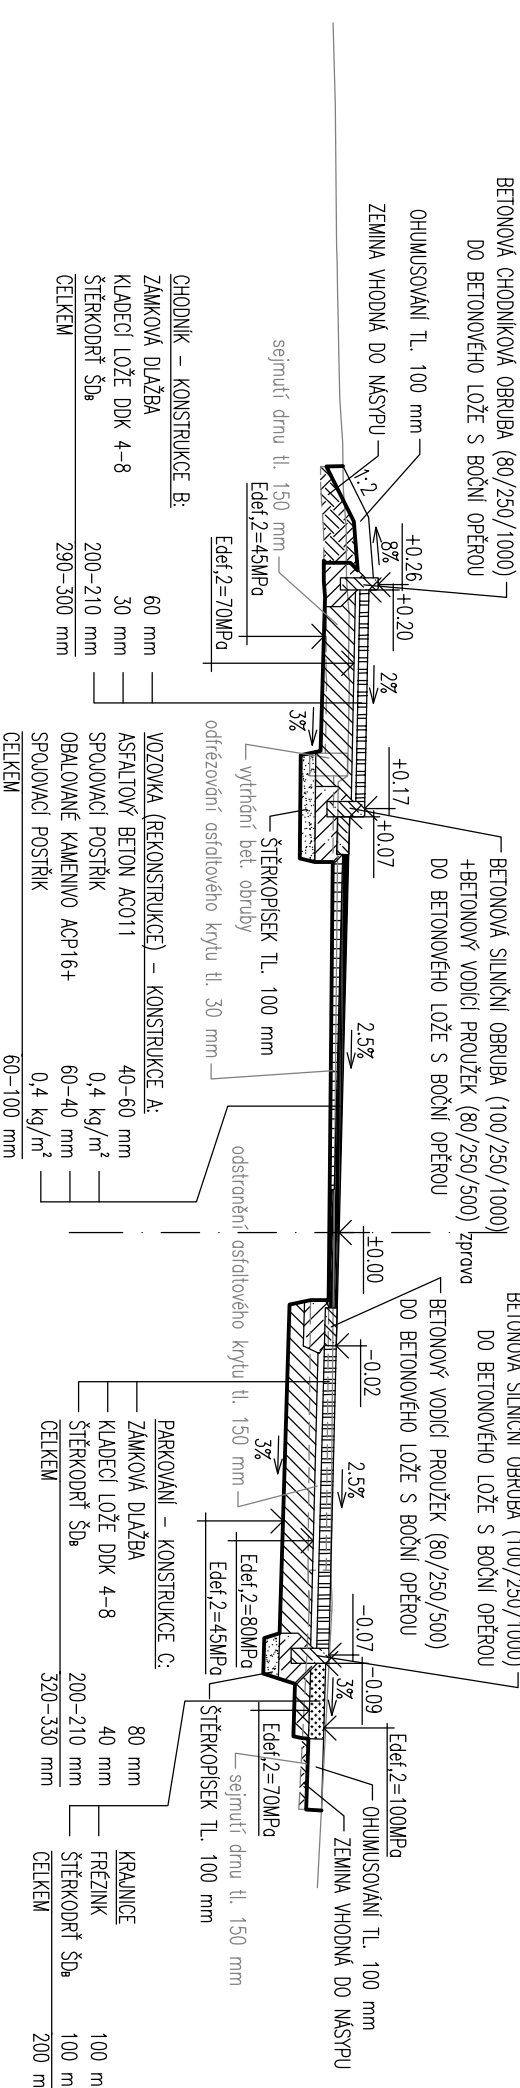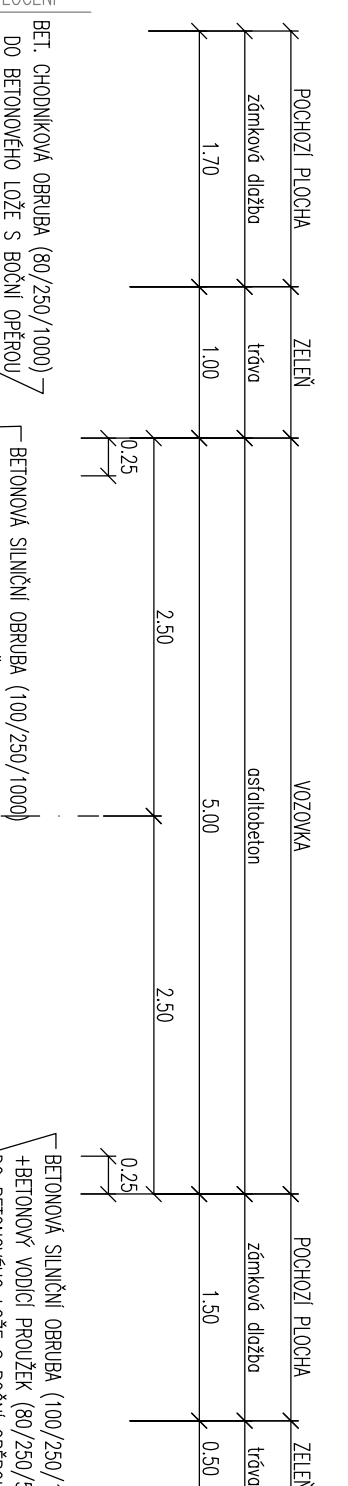

Pozn. č. 1:

POLN. č. 2:
Z technologického hlediska je nutné dodržet 28 desmitihlu pro vytváření (vzdří) betonové konstrukce, během které nesmí být vystavena jakémukoli namáhání vzniklému příjezdem vozidla. V opačném případě se riskuje brzke porušení a ztráta stability konstrukce.

7.			
6.			
5.			
4.			
3.			
2.			
1.			

 Projektové dopravní Filip, s.r.o. Ševrovna 138, 413 01 Roudnice nad Labem tel.: +420 831 624 IČO: 28874792, DIČ: CZ2874792		VSÝKOVÝ SYSTÉM B.P.V. SOUBRAŇOVICÝ SYSTÉM S - JTSK 	
Výpracoval: Ing. Josef Filip, Ph.D., Ing. Milan Trešal Komunikoval: Ing. Josef Filip, Ph.D.	Vedoucí projektu: Ing. Josef Filip, Ph.D. <i>[Signature]</i>		
KLI: Brožovaný výo (672898)	Datum: 02/2015		
Investor: Městoys Brožovaný nad Ohři	Štupň: DSP		
Zakázka: MODERNIZACE VEŘEJNÉHO PROSTORU MĚSTYSE BROŽOVANÝ NAD OHŘÍ	Číslo zakázky: 15-016		
	Počad formátu A4: 6		
Obrsk: VZOROVÉ PŘÍČNÉ REZY SO105	Číslo přílohy: C.105.3	Měřtko: 1:50	