


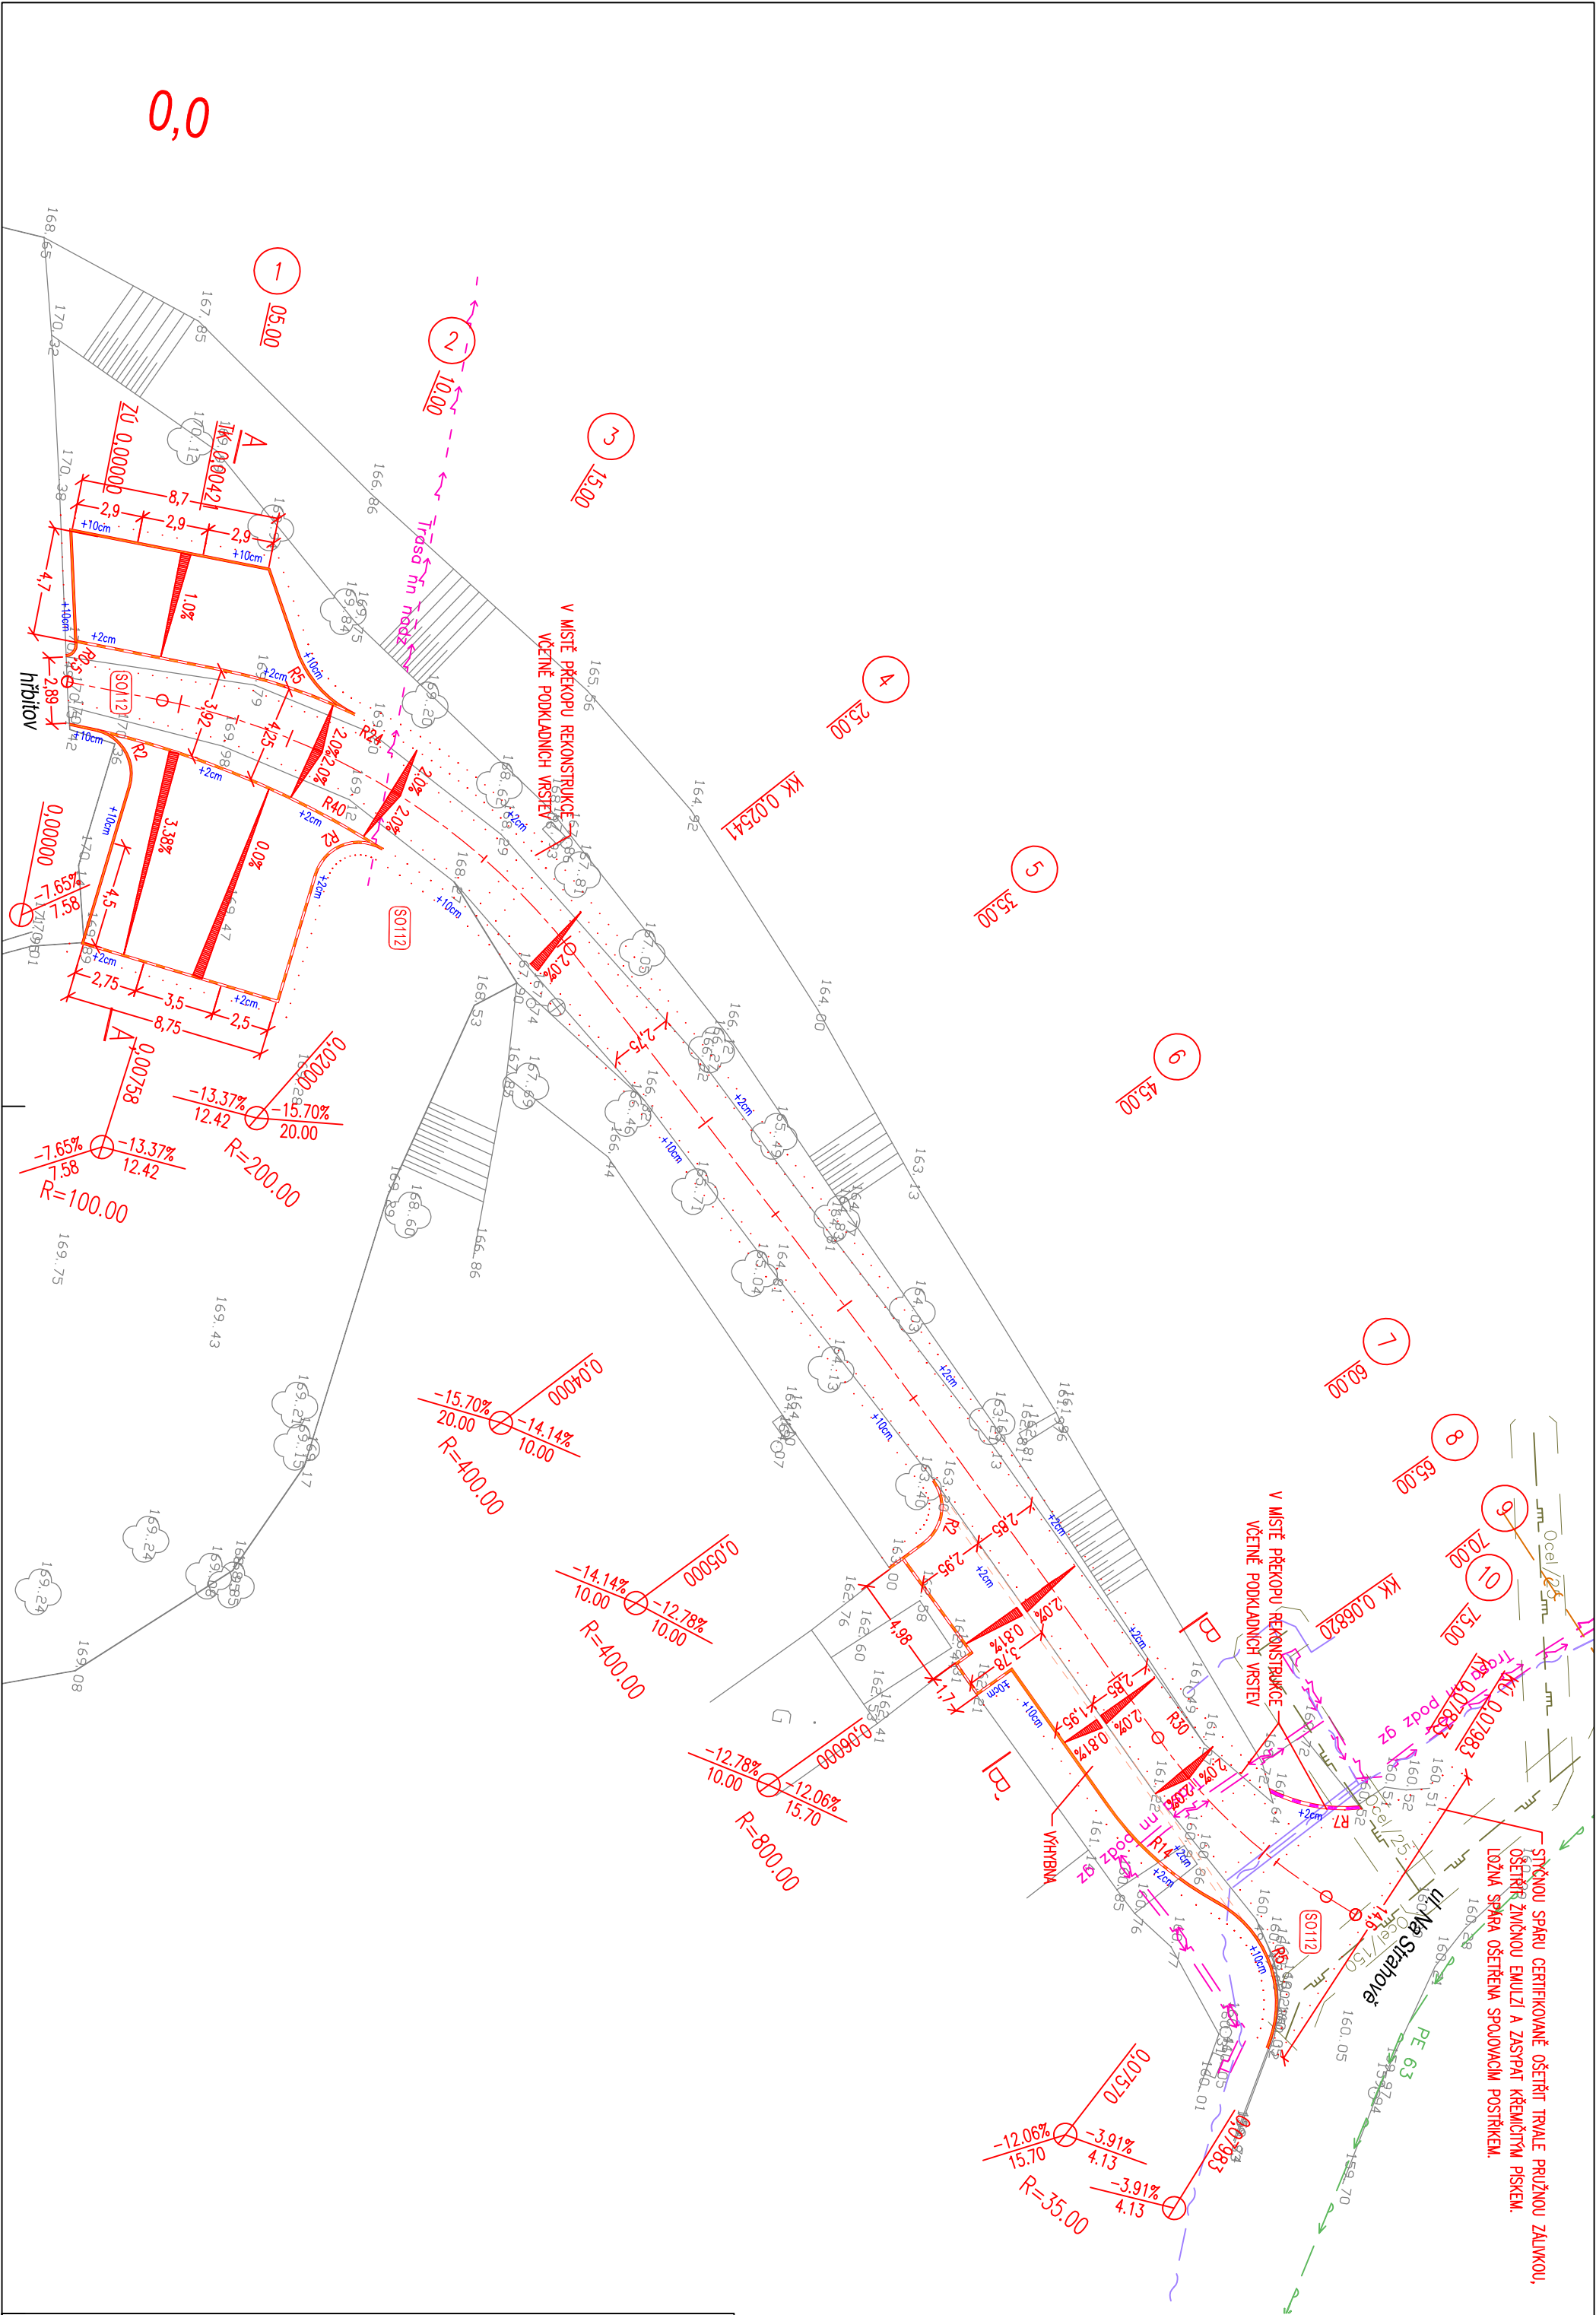

Legenda:

- Betonová obruba tl. 10 cm, snížená podsádka
- Betonová obruba tl. 15 cm, snížená podsádka
- Betonový vodič proužek
- Výška podsádky jednotlivých obrub
- Hranice stavebních úprav
- Sklon zpevněné plochy

Legenda inženýrských sítí:

- Plynovodní řád STL - stávající RWE
- Elektro NN - stávající podzemní ČEZ
- Elektro NN - stávající nadzemní
- Vodovod - stávající SCVK
- Kanalizace splašková - stávající SCVK
- Sdělovací kabel - stávající podzemní O2


Podzemní sítě zakresleny dle podkladů správce. Před započetím zemních prací je nutné vyřízení a dle potřeby ověření kopanými sondami. V očištěném pásmu IS nebude k výkopovým pracím použito strojní techniky.

ČÍSLO REVIZE	DATUM REVIZE	POPIS REVIZE	OTISK KAZNÍK
7.			
6.			
5.			
4.			
3.			
2.			
1.			



Projektce dopravní Filip s.r.o.
Švermova 1338, 413 01 Roudnice nad Labem, tel.: 416 831 624
IČO: 28714792, DIČ: CZ28714792

VÝŠKOVÝ SYSTÉM B.P.V
SOUŘADNICOVÝ SYSTÉM S - JTSK

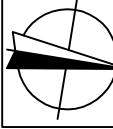

Vypracoval:	Ing. Josef Filip, Ph.D., Ing. Milan Tesař, Bc. Robert Marjánko			Vedoucí projektu:	Ing. Josef Filip, Ph.D.		
Kontroloval:	Ing. Josef Filip, Ph.D.			Datum:	02/2015		
KU:	Brozany n/O (612898)	Kraj:	Ústecký	Stupeň:	DSP		
Investor:	Městyse Brozany nad Ohří						
Zakázka:	MODERNIZACE VEŘEJNÉHO PROSTORU						
	MĚSTYSE BROZANY NAD OHŘÍ						
Obsah:	KOORDINAČNÍ SITUACE SO112				Číslo přílohy:	B.112.1	
					Měřítko:	1:250	