


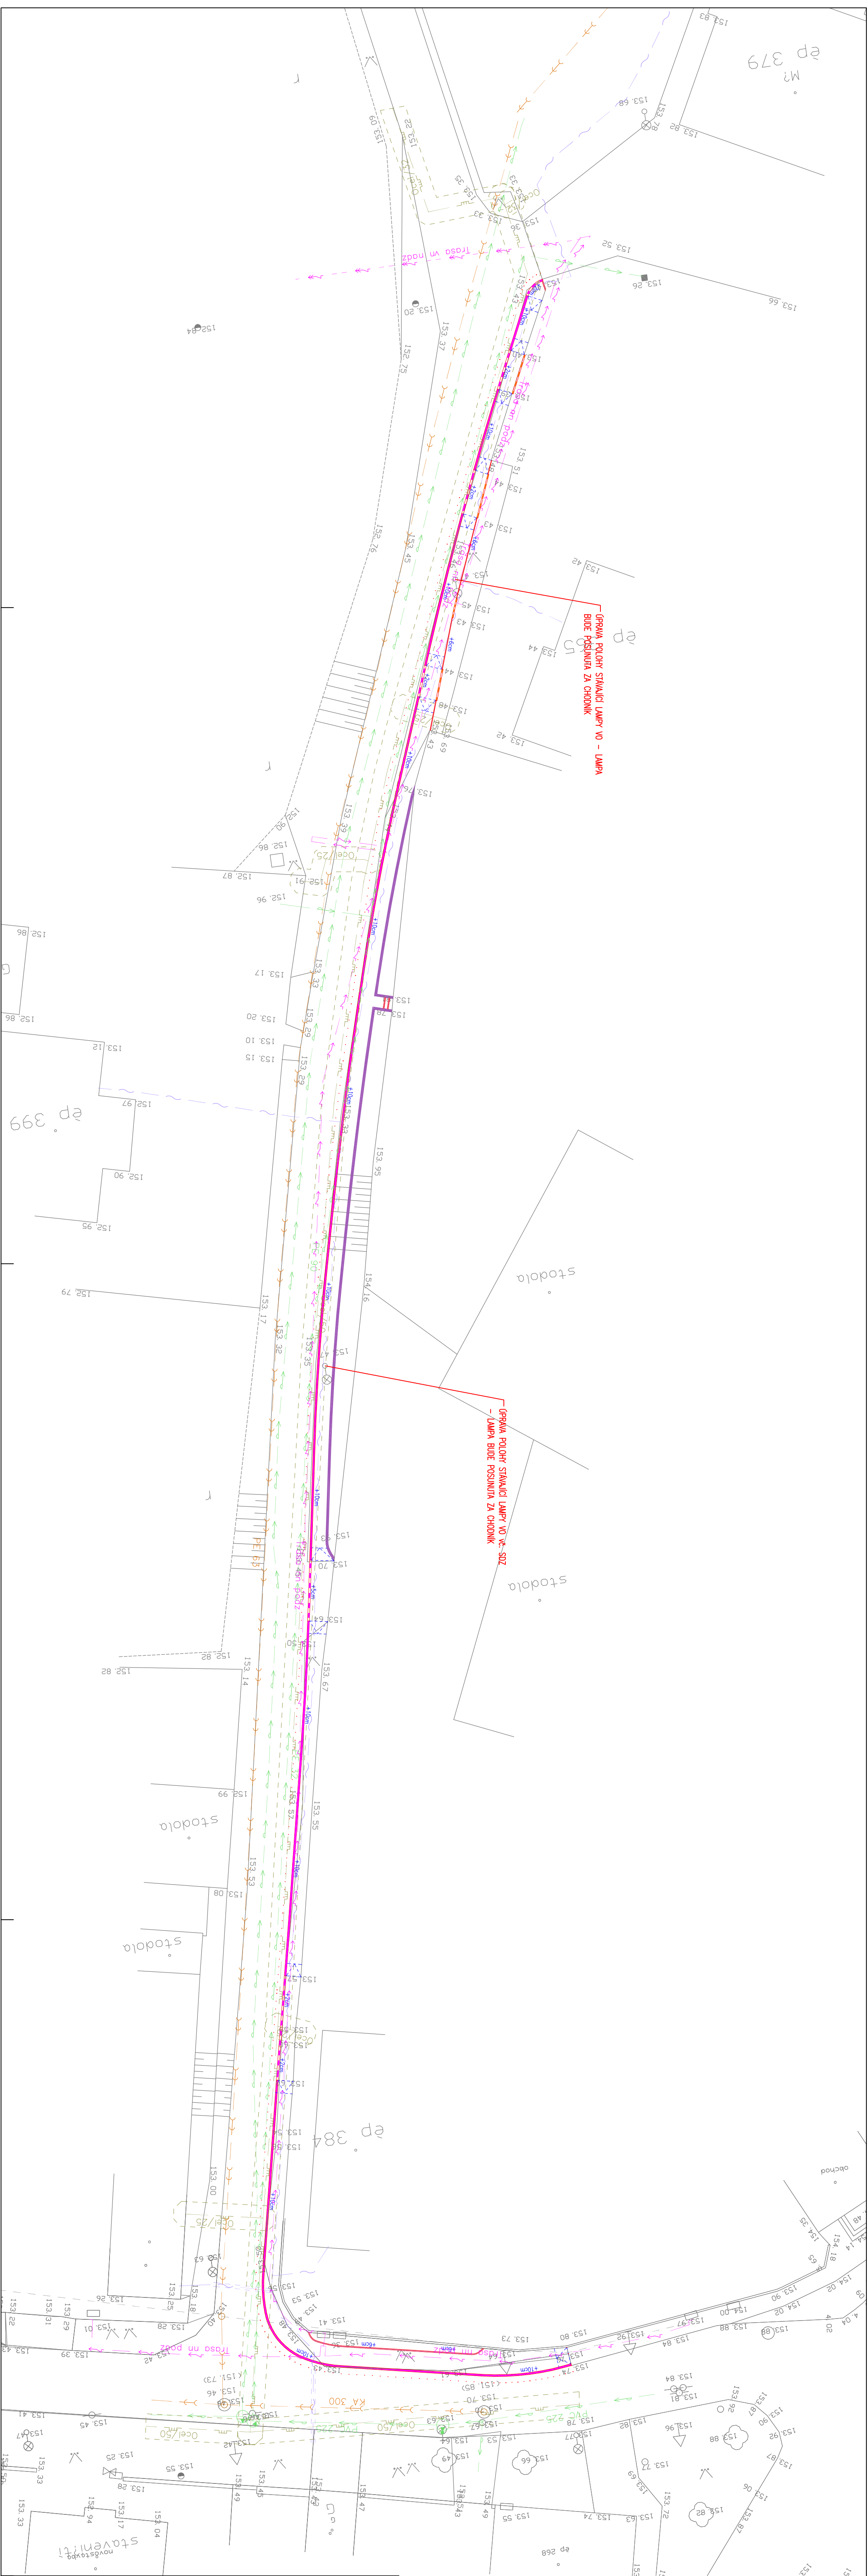

	Betonová stělníci obruba tl. 150 mm; snížená podsádka
	Betonová stělníci obruba tl. 100 mm; snížená podsádka
	Betonová parková obruba tl. 80 mm; snížená podsádka
	Opěrná zeď - palisády
	Výškové podsádky jednolitých obrub
	Rampy
	Hranice úprav - nové plochy se výškové napoří na stáv. stav

Legenda inženýrských


Poznámka:
Vzájemně k rovnosti lze vzít odvod střešních vod přes komunikaci do zaskleného příkopu pomocí přifřechů a podélných sklon posazené až při realizaci střeby. V případě potřeby, po vzájemné dohodě zhotovitele střeby s investorem, budou do komunikace osazeny příčné odvodňovací žláby pro třídru dopravních zařízení. Údalo 020401000.

**ZÁKRES SÍTĚ JE POUZE ORIENTAČNÍ NA ZÁKLADĚ PODKLADŮ DODANÝCH
JEDNOTLIVÝMI SPRÁVCI, PŘED STAVBOU JE NUTNÉ VYTYČENÍ !!!**

CHLO REWZE	DATUM REWZE	POBIS REWZE
7.		
6.		
5.		
4.		
3.		
2.		
1.		

**Projektce dopravní Filij s.r.o.**
Ševsmenka 1336, 413 01 Roudnice nad Labem, tel.: +16 831 624
IČO: 28714792, DIČ: CZ28714792

VIŠŇOVÝ SYSTÉM B.P.V
SOUŘADNICOVÝ SYSTÉM S - JTSK

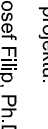Vypracoval:	Ing. Josef Filip, Ph.D., Ing. Milan Tešar, Ing. Tomáš Husák		
Kontroloval:	Ing. Josef Filip, Ph.D.		
KÚ:	Brozany MO (612898)	Kraj:	Ustecký
Investor:	Město Brozany nad Ohří		
Zakázka:	CHODNÍK KE ŠKOLCE - BROZANY NAD OHŘÍ		
Obsah:	KOORDINAČNÍ SITUACE SO115		Vedoucí projektu: Ing. Josef Filip, Ph.D.
		Datum:	7/2014
		Stupeň:	DSP
		Číslo zakázky:	14-059
		Počet listů: 44:	5
		Číslo přílohy:	Měřtko:
		B. 115.1	1:250