
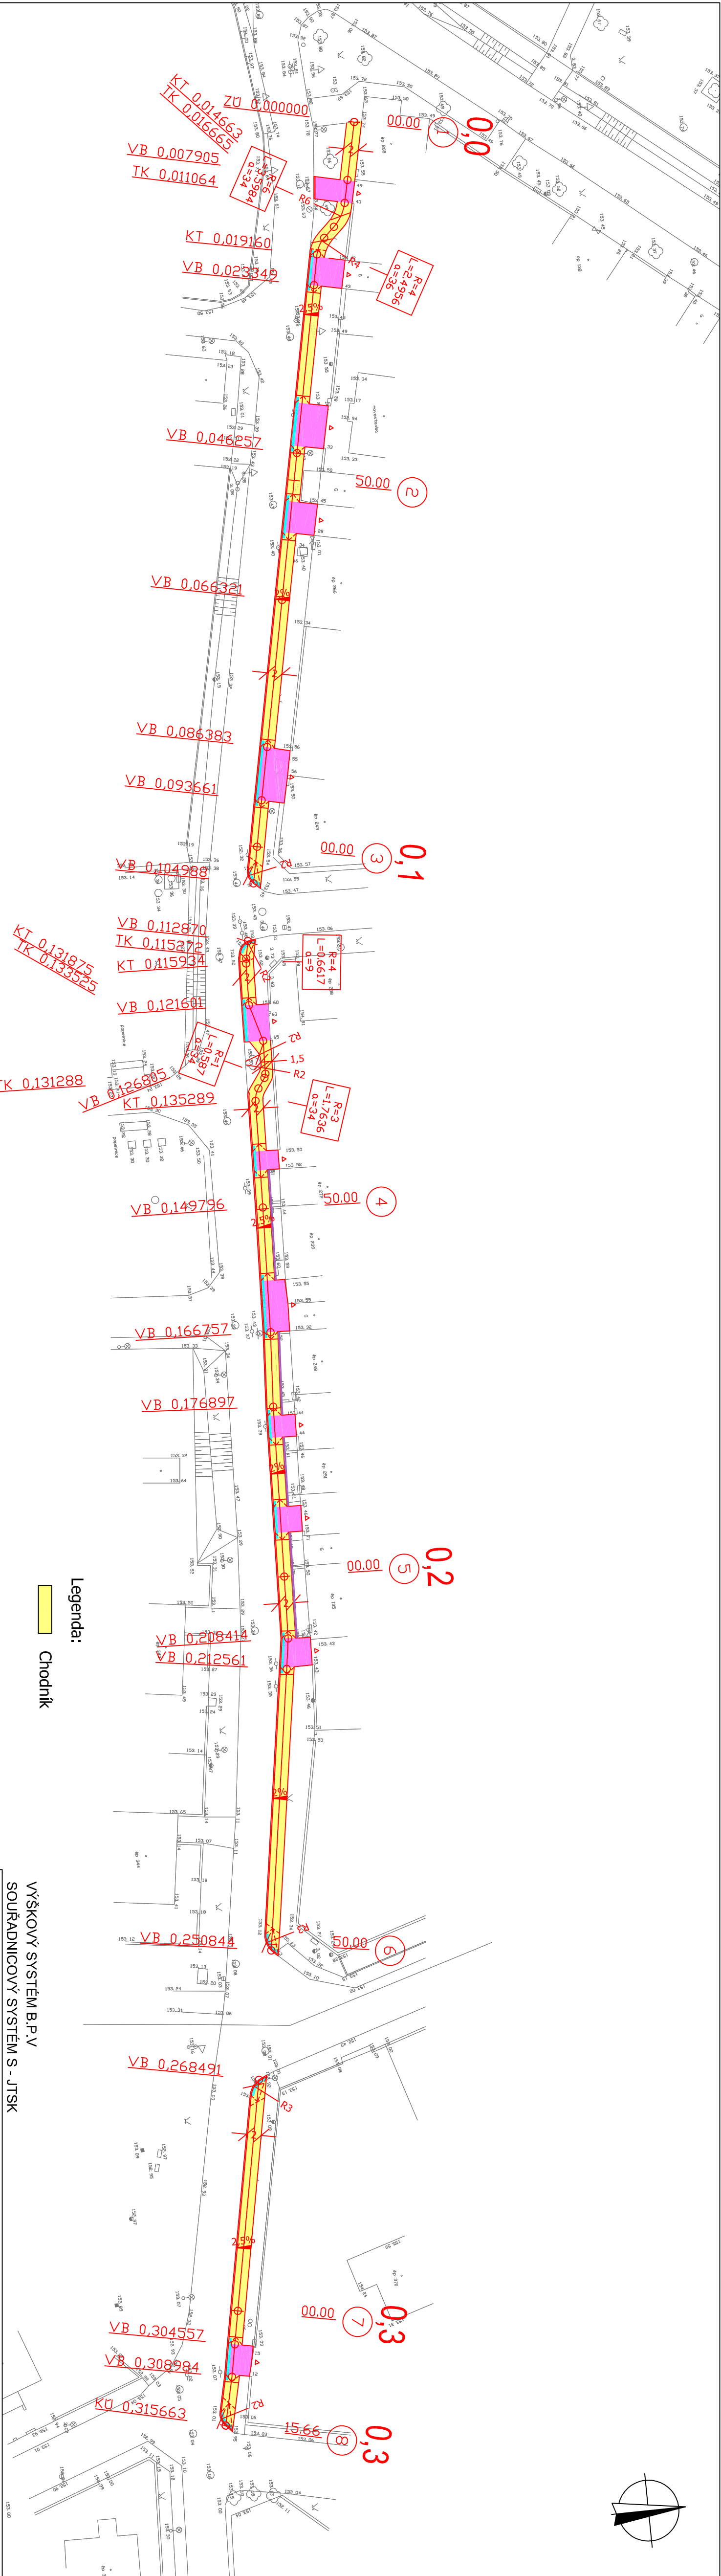


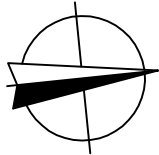

Legenda:

Chodník

Vjezd

Opatření pro nevidomé

Plotová podezdívka

Vodorovné dopravní značení

Navržené hrany



Svislé dopravní značení

VÝŠKOVÝ SYSTÉM B.P.V
SOUŘADNICOVÝ SYSTÉM S - JTSK



Ing. Josef Filip
Na Rybníčku 753, 413 01 Roudnice nad Labem, gsm: 732 165 711

Výpracoval: Ing. Josef Filip, Rudolf Kugler		Kontroloval: Kamil Šesták		Vedoucí projektu: Ing. Josef FILIP			
KÚ :	Brozany nad Ohří	Kraj: Ústecký kraj		Datum:			09/2009
Investor:	Měšty's Brozany nad Ohří			Stupeň:	DSP		
Zakázka:	SO 117 - CHODNÍK V LOKALITĚ NA KOPANINĚ				Číslo zakázky:	08 - 068	Číslo kopie:
					Počet formátů A4:	4	
Obsah:	DOPRAVNÍ SITUACE				Číslo přílohy:	Měřítko:	
					C.117.2	1:500	