


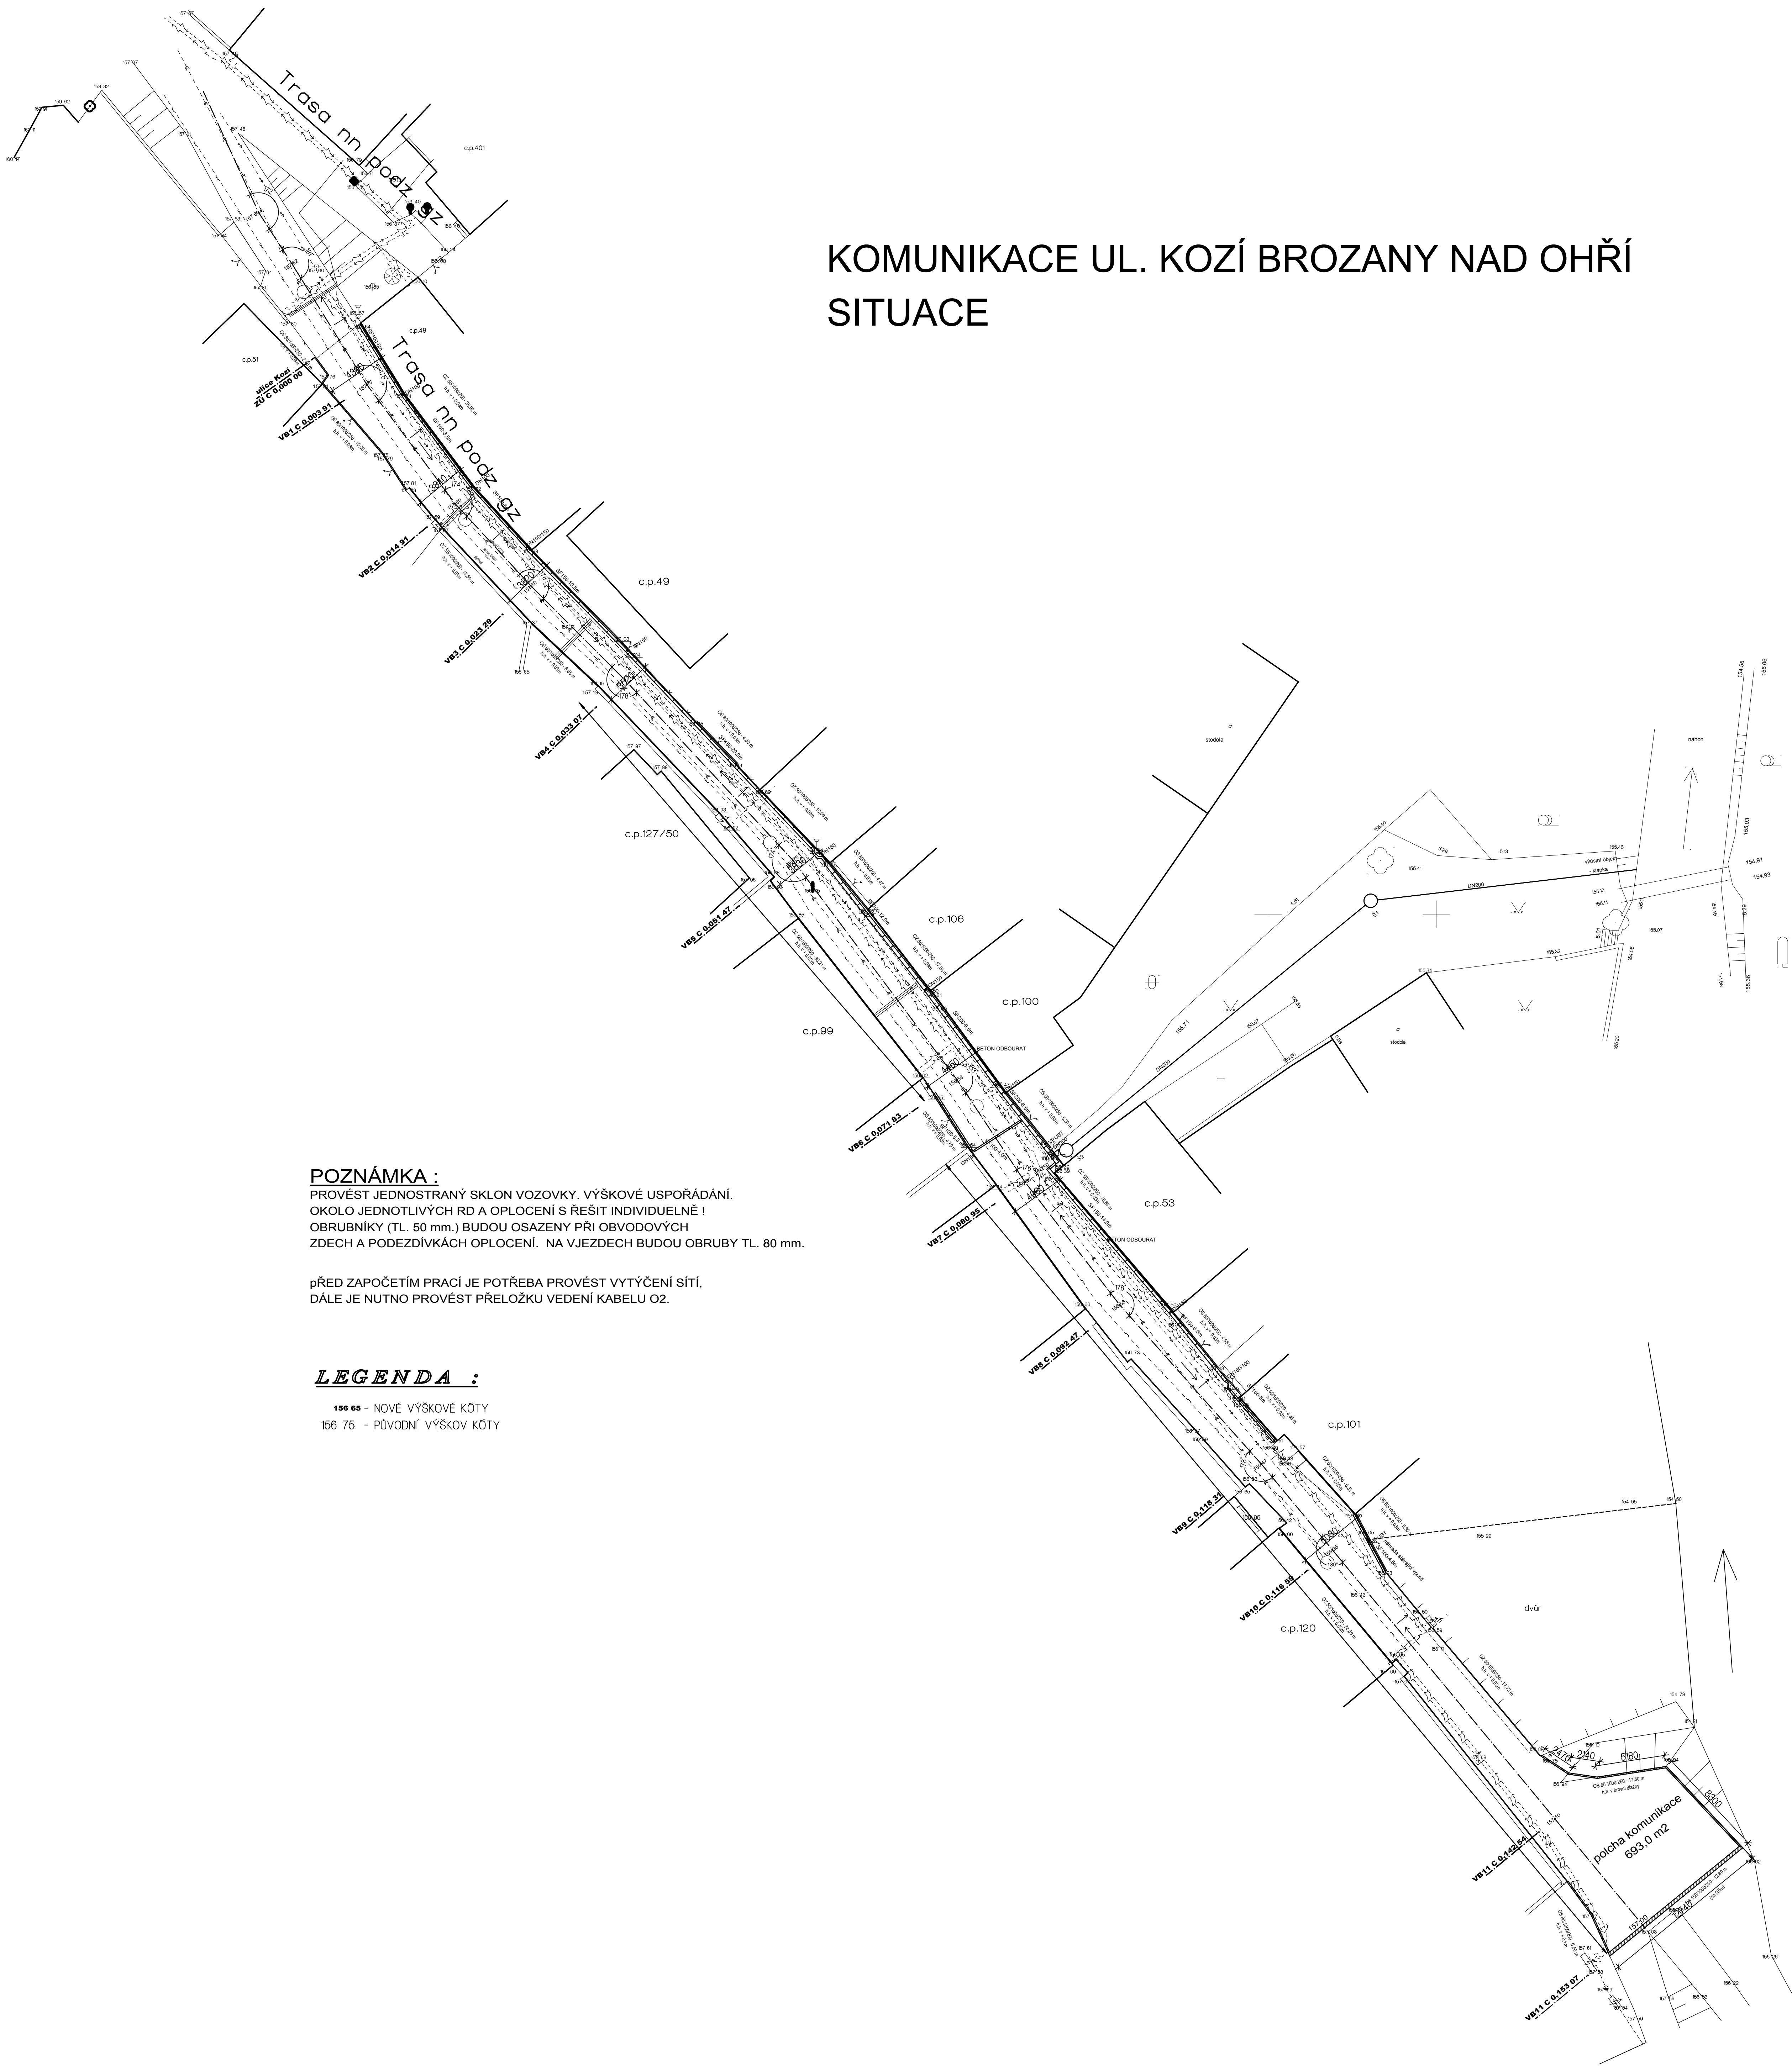

KOMUNIKACE UL. KOZÍ BROZANY NAD OHŘÍ
SITUACE

POZNÁMKA :
PROVÉST JEDNOSTRANÝ SKLON VOZOVKY. VÝŠKOVÉ USPOŘÁDÁNÍ.
OKOLO JEDNOTLIVÝCH RD A OPLOCENÍ S ŘEŠIT INDIVIDUELNĚ!
OBRUBNÍKY (TL. 50 mm.) BUDOU OSAZENY PŘI OBVODOVÝCH
ZDECH A PODEZDÍVKÁCH OPLOCENÍ. NA VJEZDECH BUDOU OBRUBY TL. 80 mm.

pŘED ZAPOČETÍM PRACÍ JE POTŘEBA PROVÉST VYTÝČENÍ SÍTÍ,
DÁLE JE NUTNO PROVÉST PŘELOŽKU VEDENÍ KABELU O2.

LEGENDA :

156 65 - NOVE VÝŠKOVÉ KÓTY
156 75 - PŮVODNÍ VÝŠKOVÉ KÓTY

ZODP. PROJEKTANT	KONTROLOVAL	VYPRACOVAL	PROJEKČNÍ KANCELÁŘ
ING. POLEREČEK	ŽNAJDR	ŽNAJDR	PROJEKČNÍ KANCELÁŘ MAREŠKA 28, 412 01 LITOMĚŘ TEL: +420 322 541 478 330 944 FAX: +420 322 542 842 E-MAIL: jzma@projeck.cz
F.Š.	BRZDNY		
INVESTOR	obec Brozany		FORMÁT
AKCE			12 A4
			DATUM
			2009
			STUPEŇ PD
			28
			SKLADNOST ČÍSLO
			790304
			ARCHIVNÍ ČÍSLO
			186 303004
VÝHE:			Č. VÝHE:
			1: 200
			1