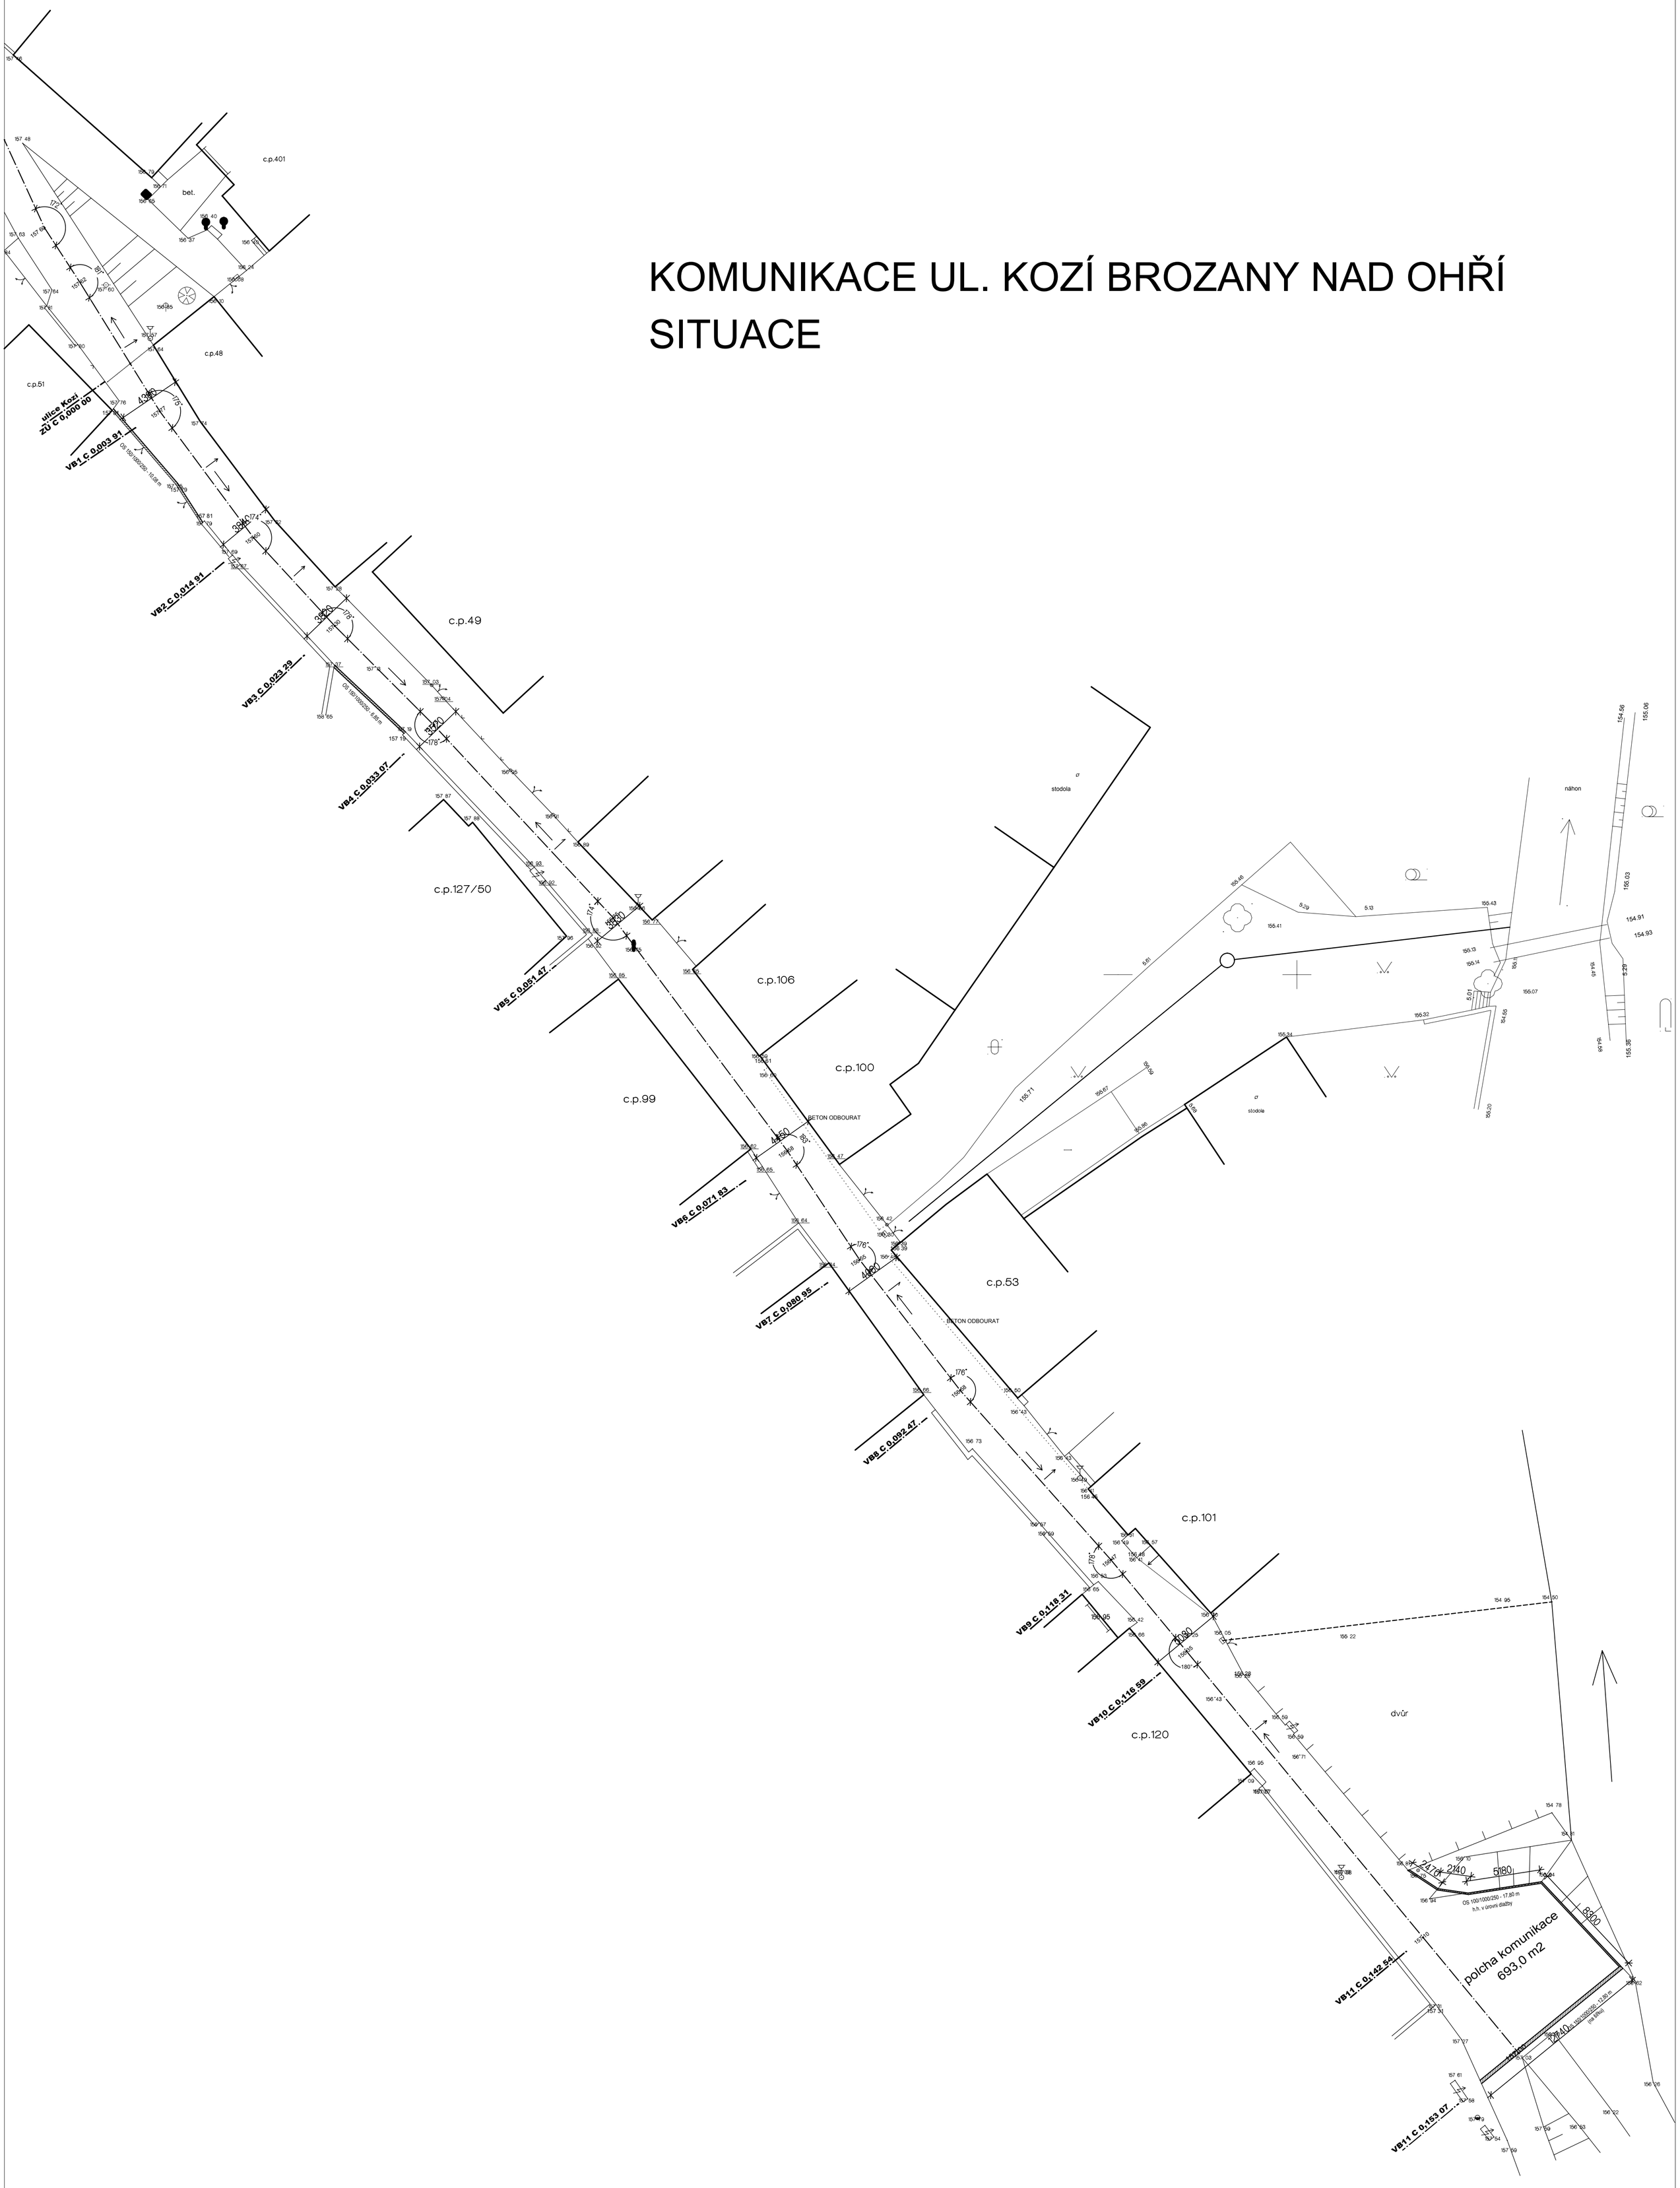KOMUNIKACE UL. KOZÍ BROZANY NAD OHŘÍ
SITUACE