



SITUAČNÍ VÝKRES - ZÁJMOVÉ ÚZEMÍ

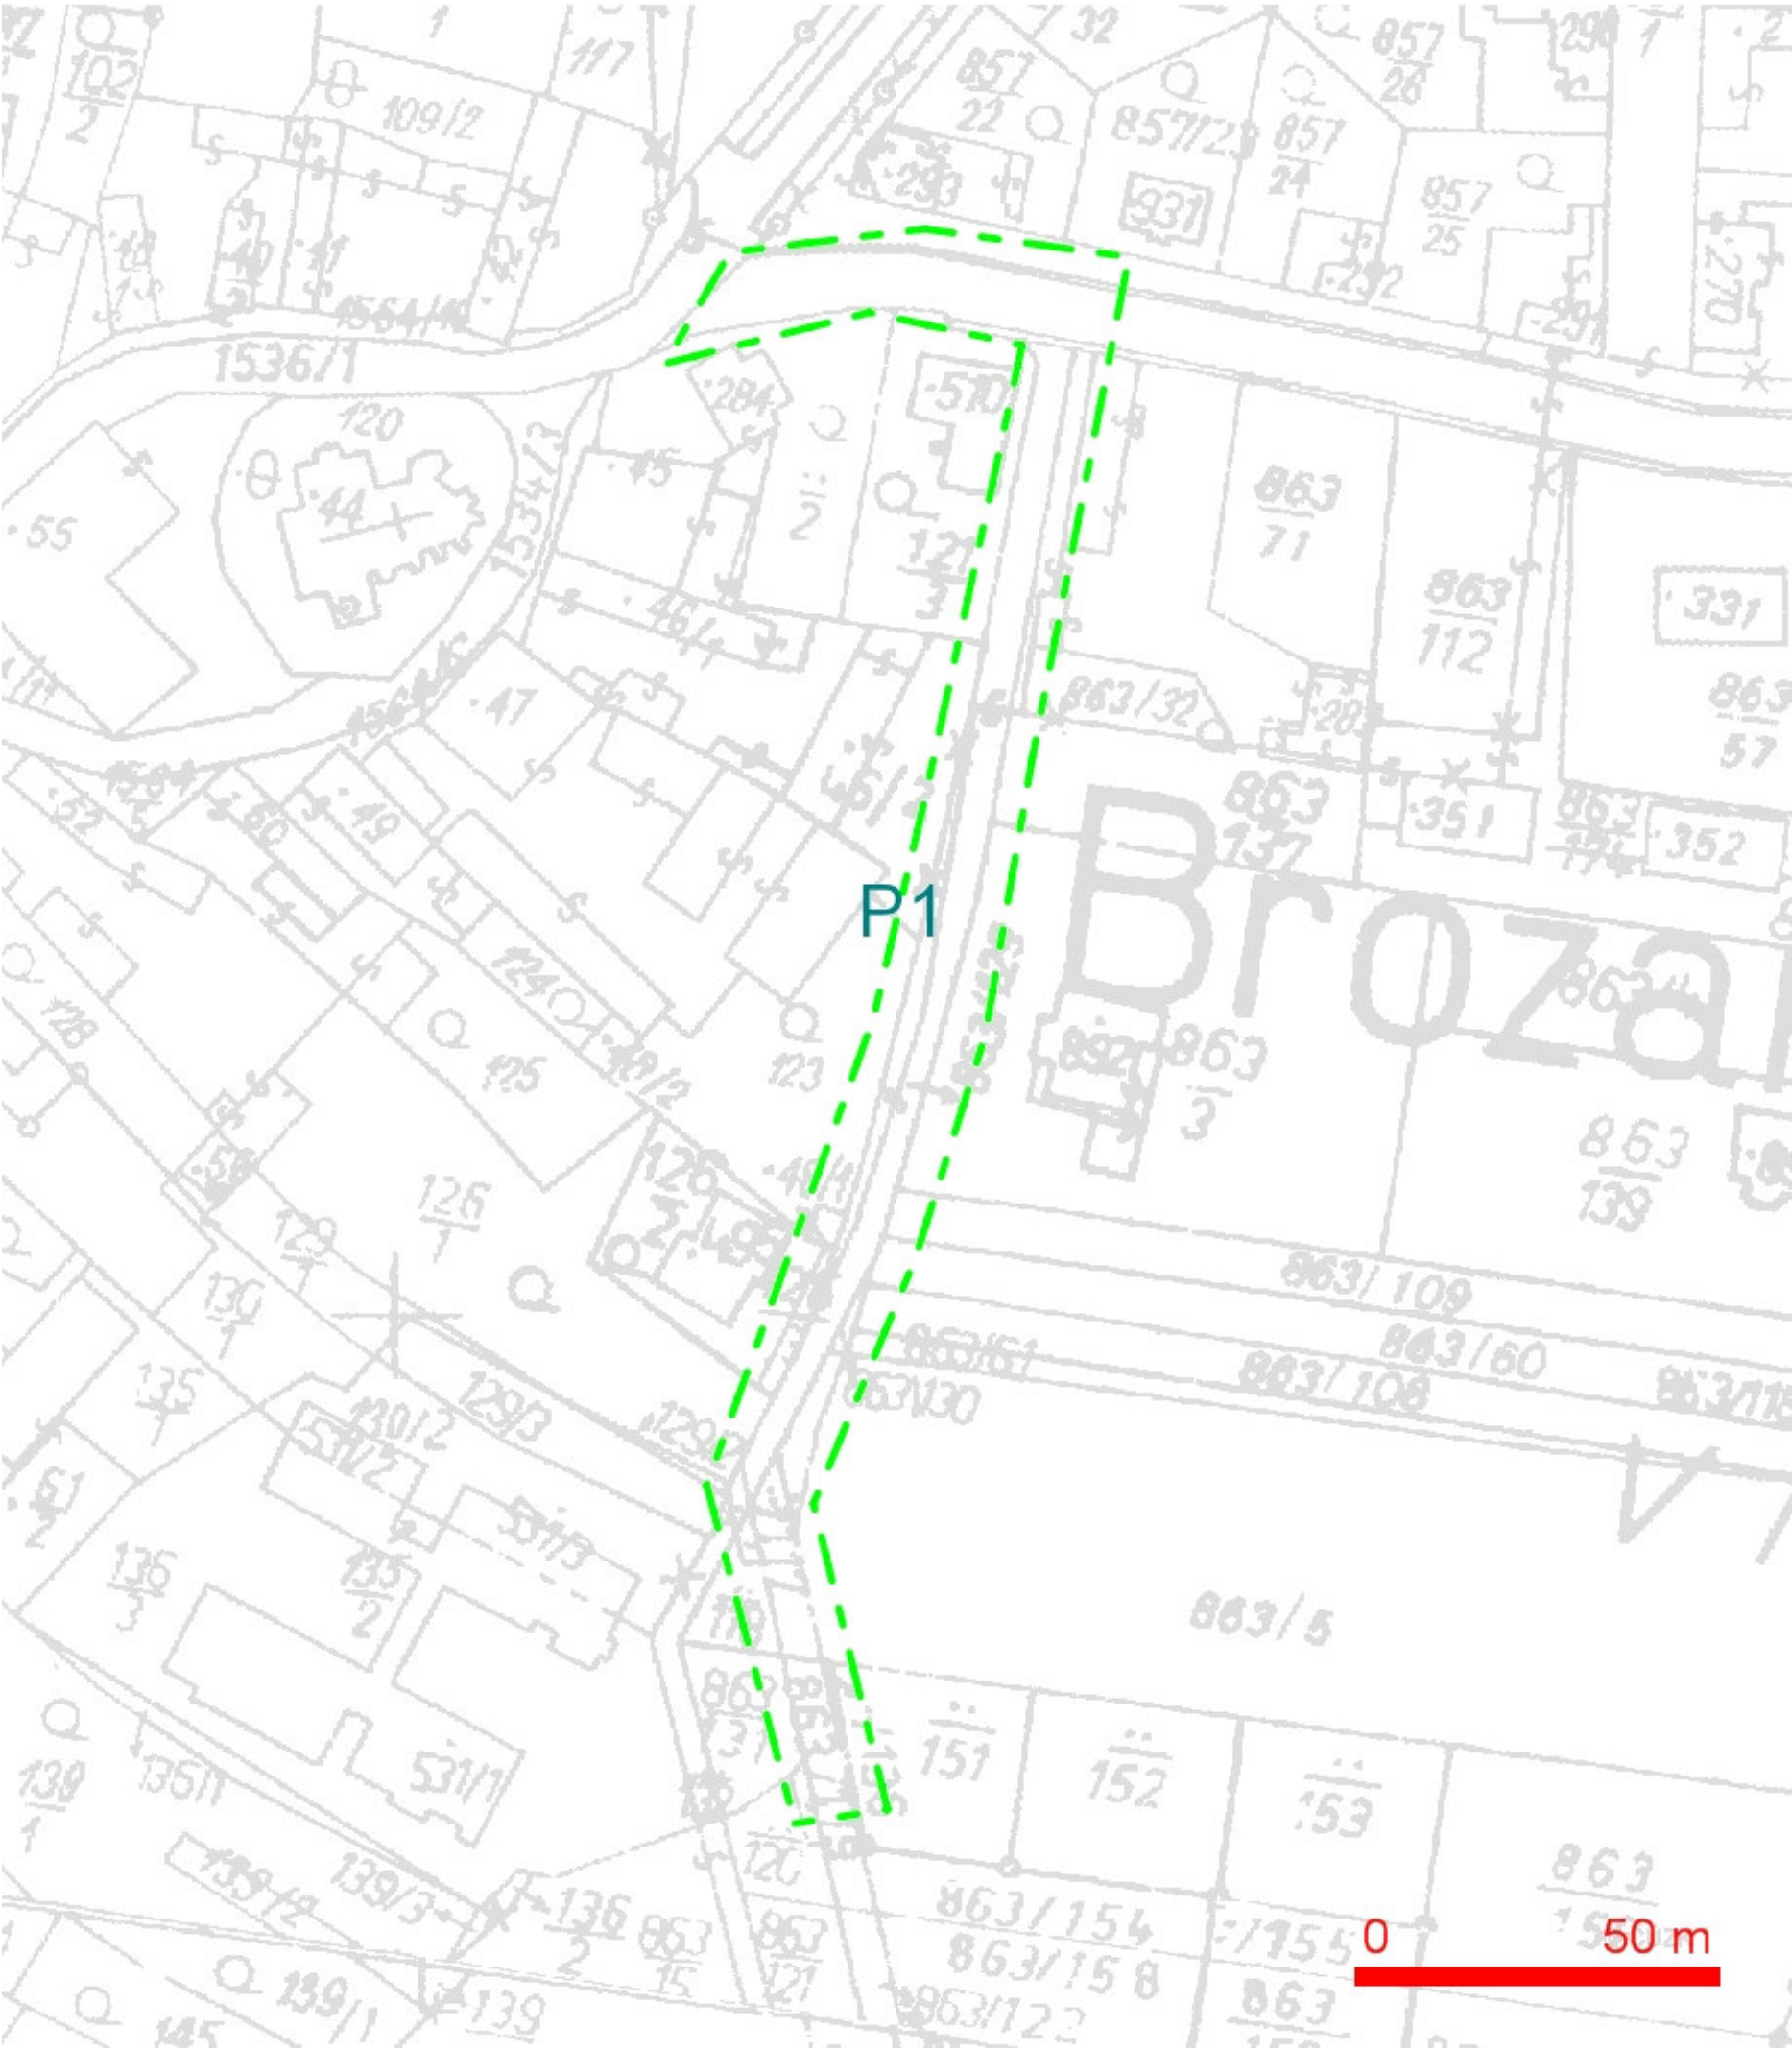

LEGENDA:  
- - - hranice zájmového území k vyjádření

  
O2 Czech Republic a.s.  
Za Brumlovkou 266/2  
140 22 Praha 4  
DIČ: CZ60193336  
[697]

## SITUAČNÍ VÝKRES - POLYGON 1

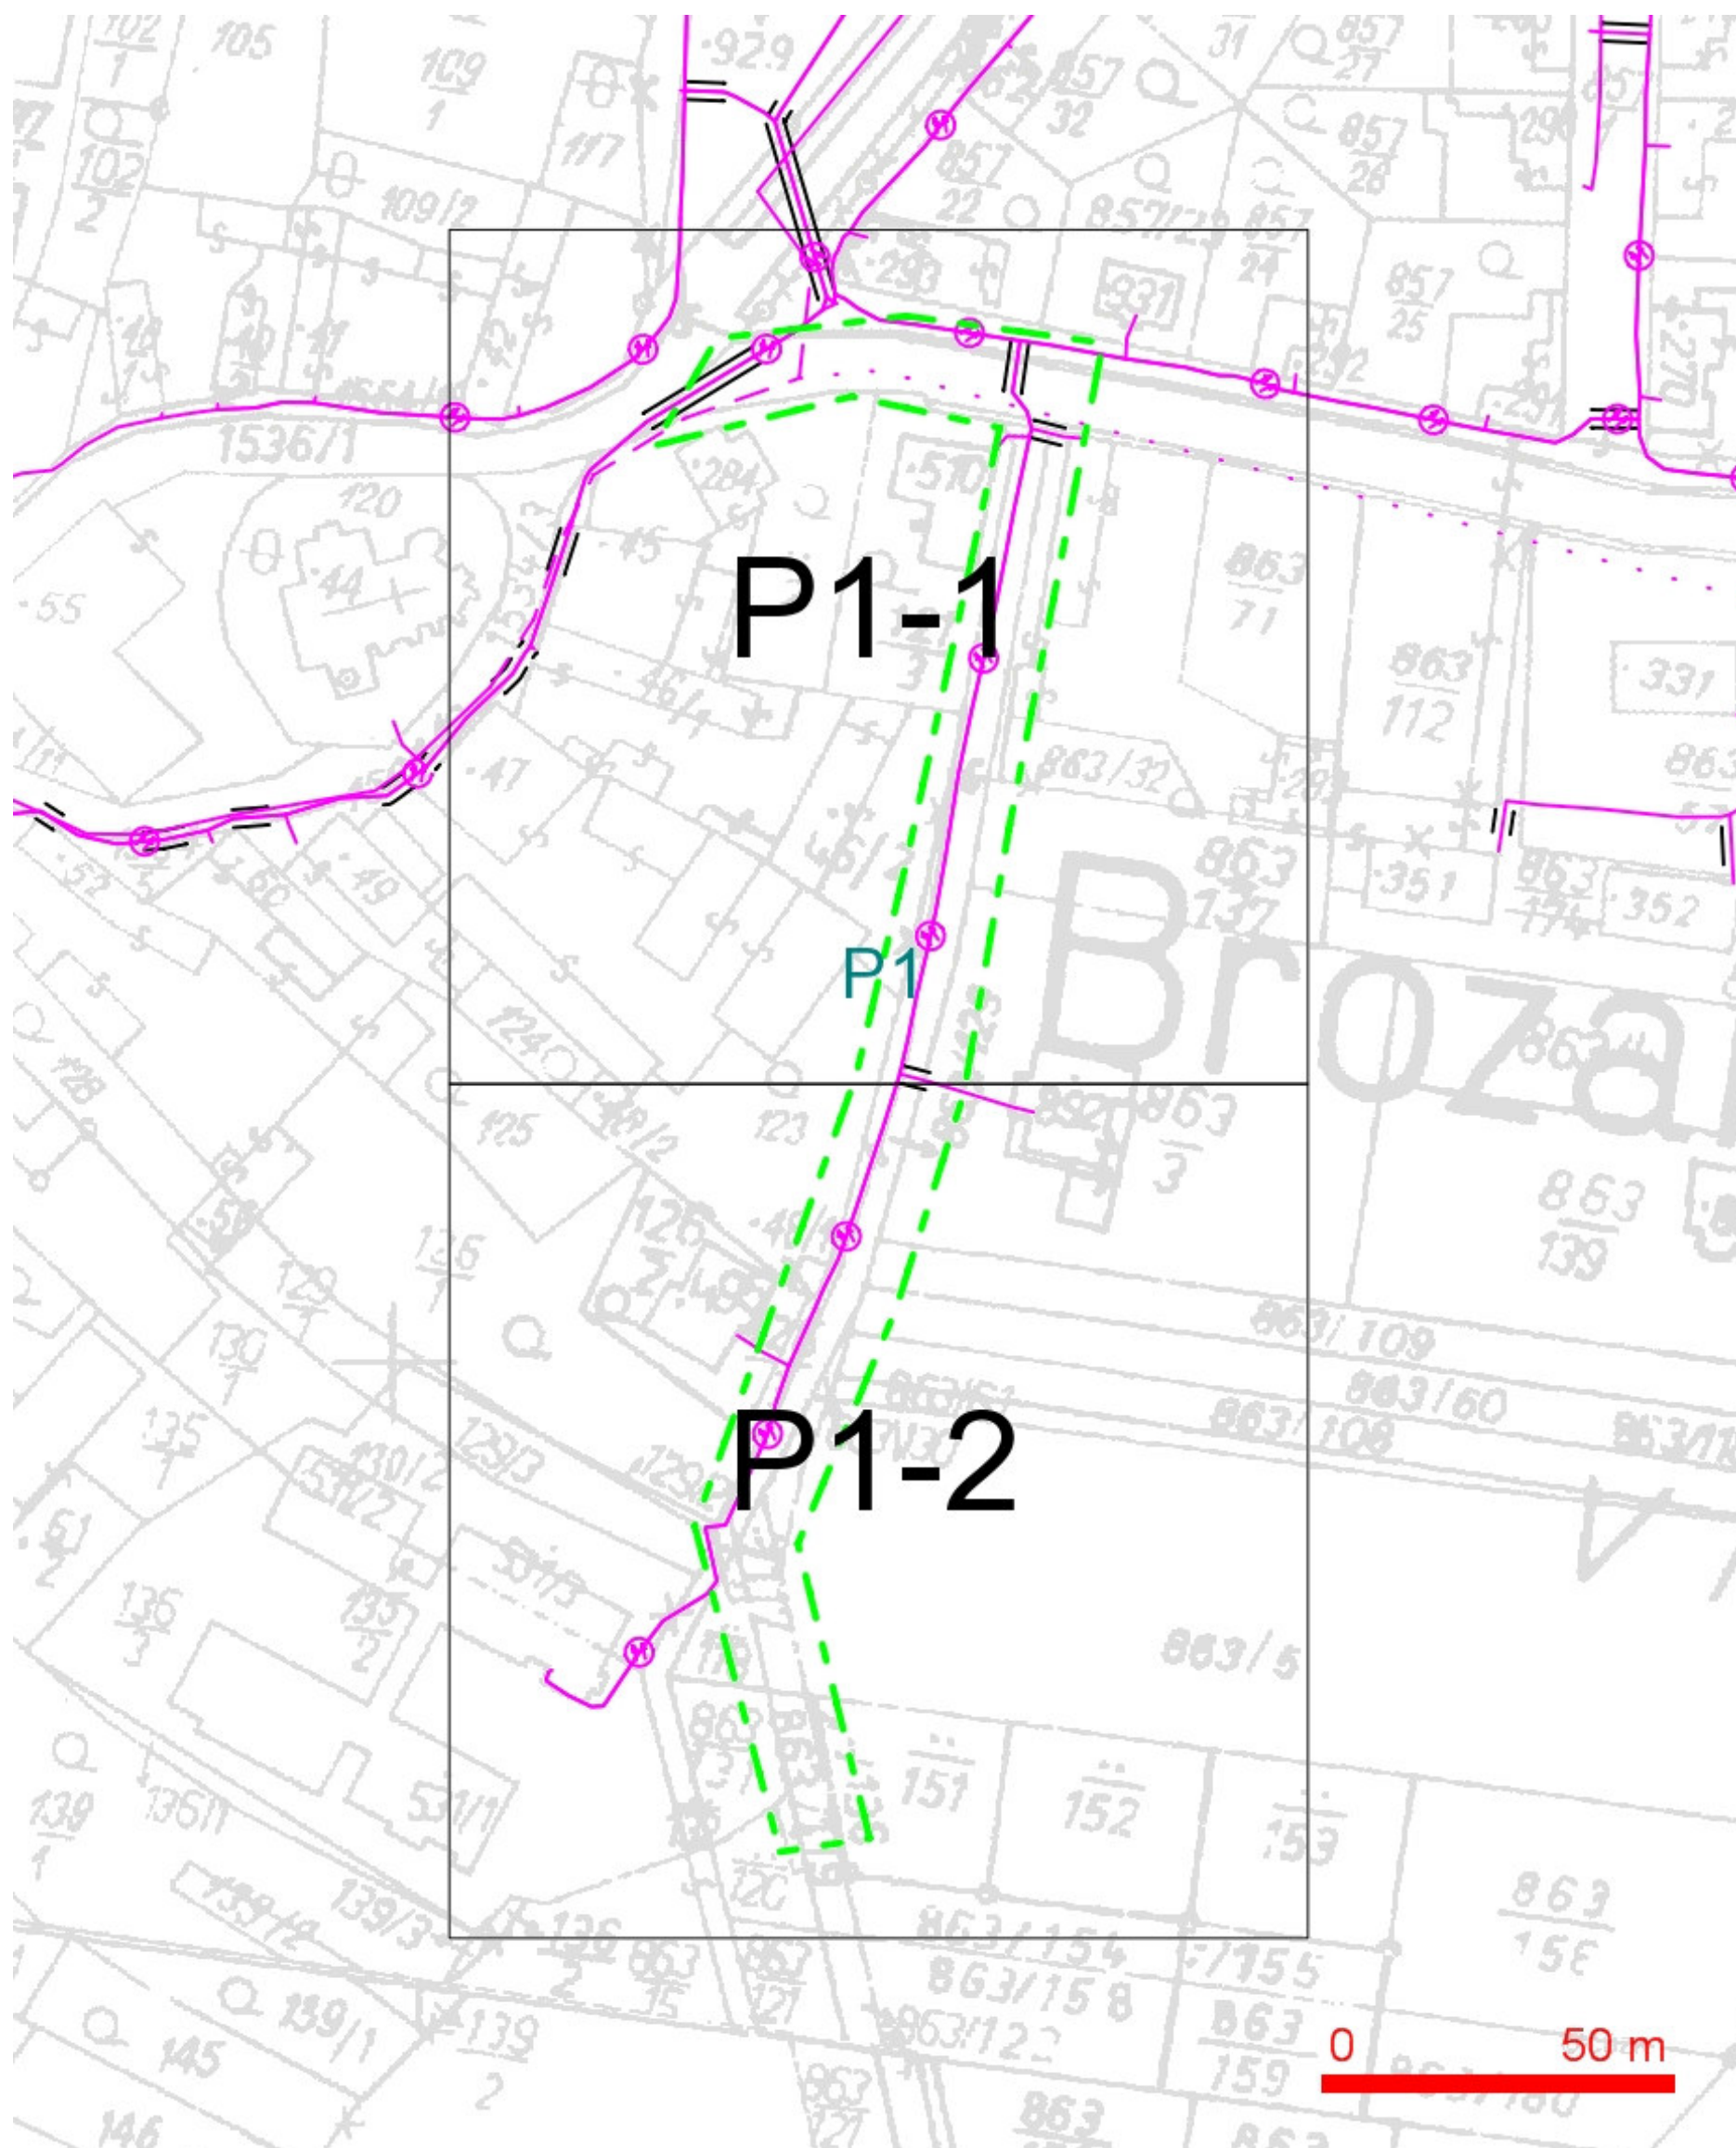


**LEGENDA:**

-  ..hranice zájmového území k vyjádření  
 ..nn přípojka, území s nn přípojkou O2  
 ..zaměřený průběh metalického kabelu  
 ..zaměřený průběh optického kabelu, HDPE trubky nebo souběh optického a metalického kabelu  
 ..nezaměřený průběh metalického kabelu  
 ..nadzemní sítě cizí
-  ..nezaměřený průběh optického kabelu, HDPE trubky nebo souběh optického a metalického kabelu  
 RR → ..radiové sítě, ochranné pásmo radiové sítě  
 ..nadzemní sítě  
 ..neprovozované sítě  
 ..podzemní sítě cizí
-  == == ..kolektor, kabelovod

**LEGENDA:**

-  ..hranice zájmového území k vyjádření
-  ..nn přípojka, území s nn přípojkou O2
-  ..zaměřený průběh metalického kabelu
-  ..zaměřený průběh optického kabelu, HDPE trubky nebo souběh optického a metalického kabelu
-  ..nezaměřený průběh metalického kabelu
-  ..nadzemní sítě cizí
-  ..nezaměřený průběh optického kabelu, HDPE trubky nebo souběh optického a metalického kabelu

## SITUAČNÍ VÝKRES - POLYGON 1, list kladu P1-2

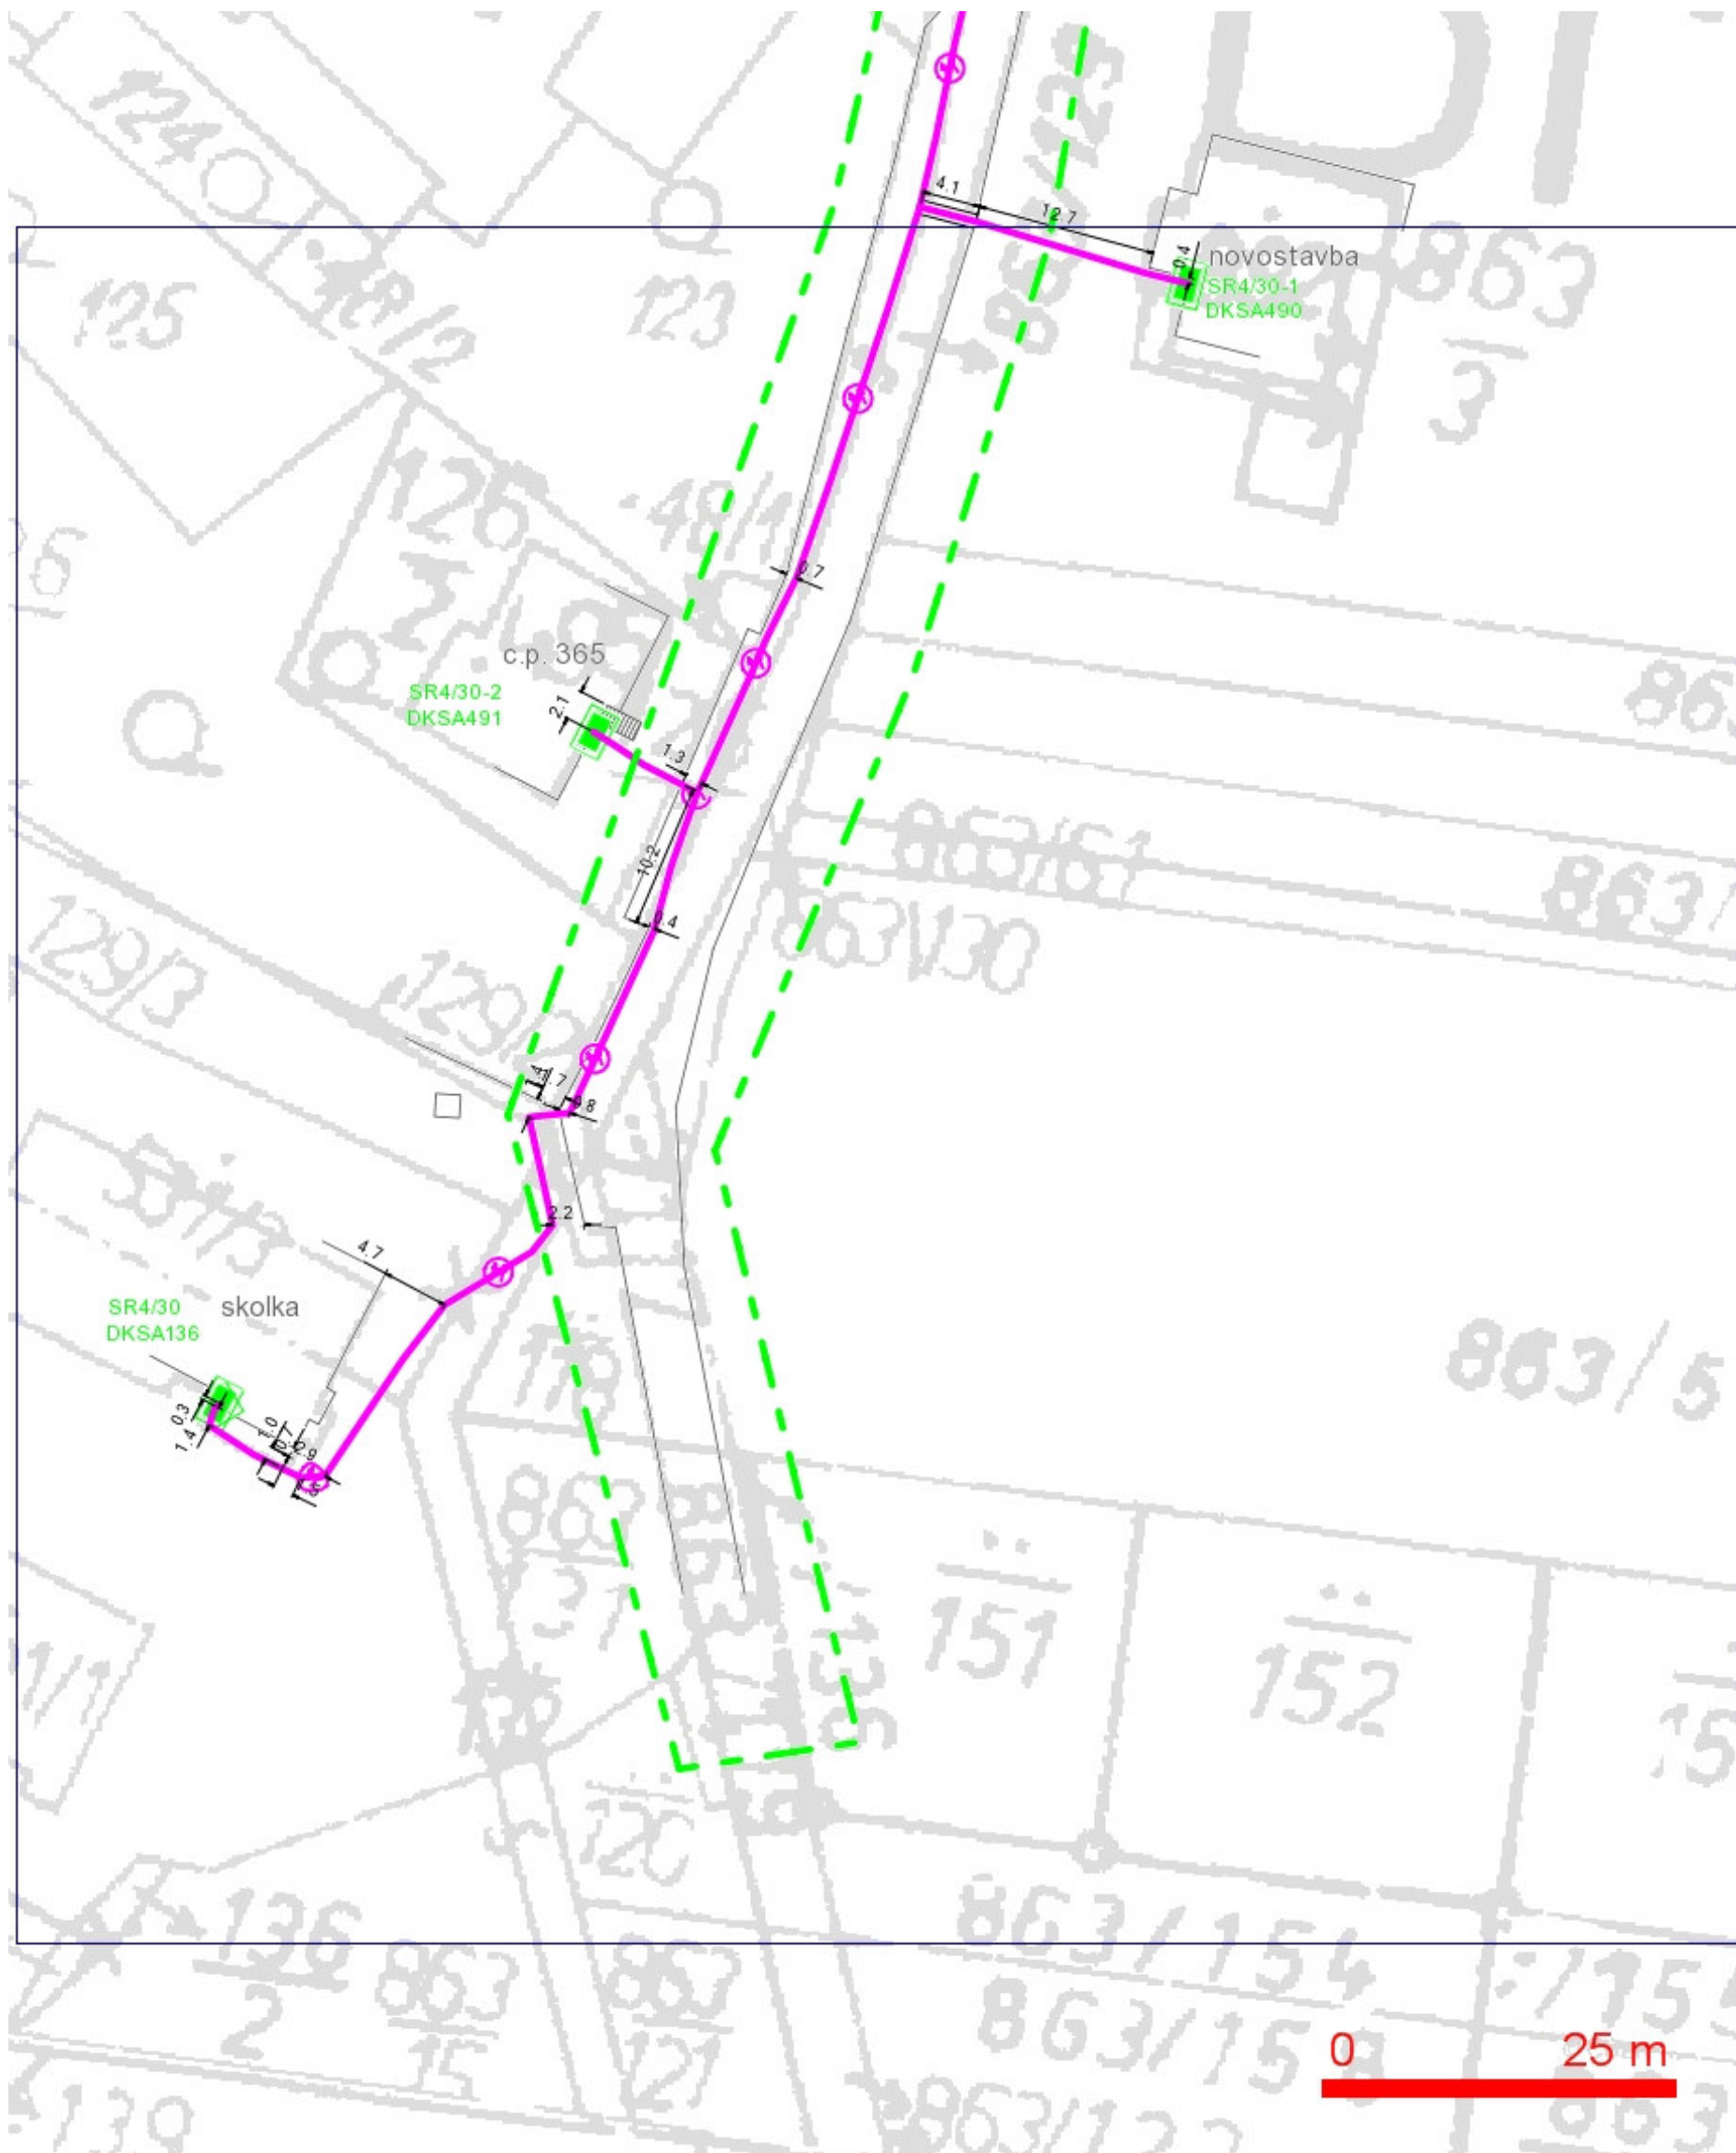

## LEGENDA:

- |                                                     |                                                   |
|-----------------------------------------------------|---------------------------------------------------|
| --- ..hranice zájmového území k vyjádření           | --- ..nezaměřený průběh optického kabelu, HDPE    |
| --- ..nn přípojka, území s nn přípojkou O2          | trubky nebo souběh optického a metalického        |
| --- ..zaměřený průběh metalického kabelu            | kabelu                                            |
| --- ..zaměřený průběh optického kabelu, HDPE trubky | RR--> ..radiové sítě, ochranné pásmo radiové sítě |
| nebo souběh optického a metalického kabelu          | --- ..nadmerní sítě                               |
| --- ..nezaměřený průběh metalického kabelu          | --- ..neprovozované sítě                          |
| --- ..nadmerní sítě cizí                            | --- ..podzemní sítě cizí                          |
|                                                     | --- ..kolektor, kabelovod                         |