


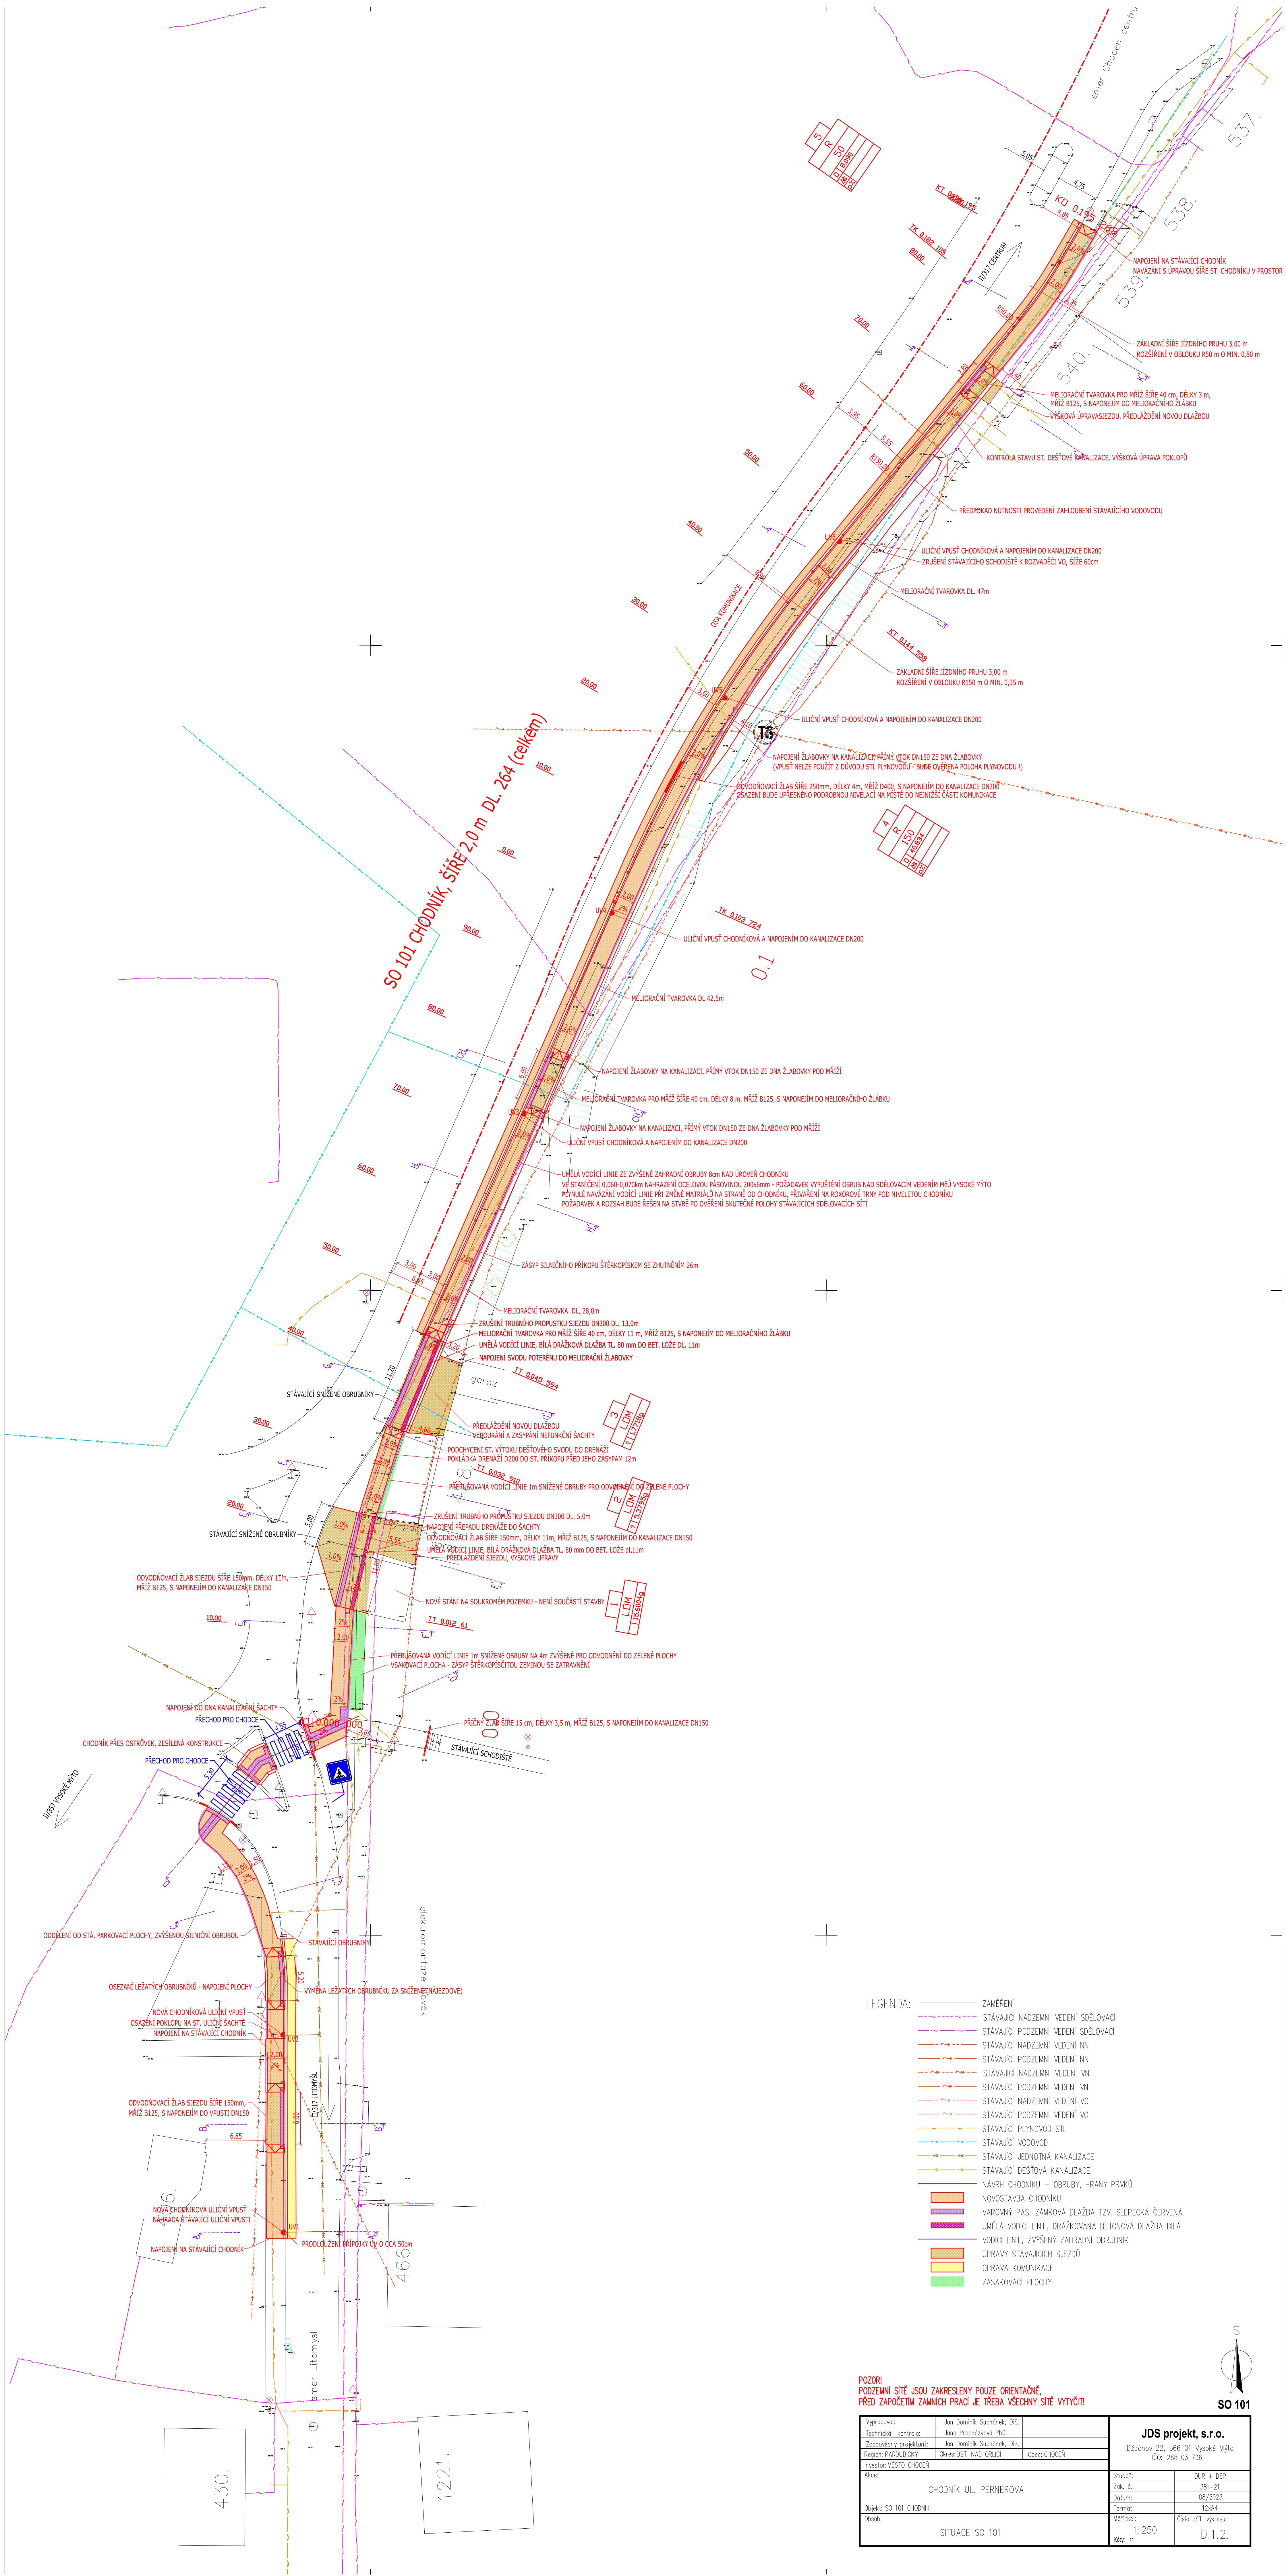

LEGENDA:

- ZAMĚŘENÍ
- STÁVAJÍCÍ NÁDZEMNÍ VEDENÍ SDOČOVACÍ
- STÁVAJÍCÍ PODZEMNÍ VEDENÍ SDOČOVACÍ
- STÁVAJÍCÍ NÁDZEMNÍ VEDENÍ NN
- STÁVAJÍCÍ PODZEMNÍ VEDENÍ NN
- STÁVAJÍCÍ NÁDZEMNÍ VEDENÍ VN
- STÁVAJÍCÍ PODZEMNÍ VEDENÍ VN
- STÁVAJÍCÍ NÁDZEMNÍ VEDENÍ VO
- STÁVAJÍCÍ PODZEMNÍ VEDENÍ VO
- STÁVAJÍCÍ PLYNOVOD STL
- STÁVAJÍCÍ VODOVOD
- STÁVAJÍCÍ JEDNOTNÁ KANALIZACE
- STÁVAJÍCÍ DEŠŤOVÁ KANALIZACE
- NÁVRH CHODNÍKU – OBRUBY, HRANY PRVKŮ
- NOVOSTAVBA CHODNÍKU
- VARNÝ PÁS, ZÁMKOVÁ DLAŽBA TZW, SLEPEČKÁ ČERVENÁ
- UMĚLÁ VODICÍ LINIE, DRAŽKOVANÁ BETONOVÁ DLAŽBA BÍLÁ
- VODICÍ LINIE, ZVÝŠENÝ ZAHRADNÍ OBRUBNÍK
- OPRAVA STÁVAJÍCÍCH SJEZDŮ
- OPRAVA KOMUNIKACE
- ZASAKOVACÍ PLOCHY

POZOR!
PODZEMNÍ SÍŤ JSOU ZAKRESLENY POUZE ORIENTAČNĚ,
PŘED ZAPOČETÍM ZAMÍŘENÍ PRACÍ JE TŘEBA VŠECHNY SÍŤ VYTÝČIT!

Výpracoval:	Jan Dominik Suchánek, OS	JDS projekt, s.r.o. Ořbov 22, 566 01 Vysoké Mýto IČO: 288 03 736
Technická kontrola:	Jana Procházková PhD.	
Zpracoval:	Jan Dominik Suchánek, OS	
Objevitel:	Objevitel: PAVEL BŘEZINA	Objevitel: CHODNÍK
Investor:	MĚSTO CHODNÍK	
Alce:		Stupeň: BUR + DSP
Číslo:	CHODNÍK UL. PERNEROVA	Zak. č.: 381-21
Datum:		08/2023
Formát:		12x44
Období:		Měřítko: (Číslo p.ř. výkresu: 1:250)
	SITUACE SO 101	48x m D.1.2.