Hranice požárního úseku

PÚ N 3.01 – I–VII.SPB — Nadzemní požární úsek pořad. č. 1, stupeň požární bezpečnosti i-VII

EI xDP3+C3 — Požární uzávěr omezující šíření tepla s x-ti min. odolností, materiál hořlavosti DP3, samozavírací zařízení

REI xDP1 — Nejnižší požadovaná požární odolnost svislé konstrukce pro mezní stavy R, E, I x minut, konstrukce DP1

X — Počet osob v místnosti

Nouzové osvětlení

Únikový východ

EI x DP1 — Nejnižší požadovaná požární odolnost vodorovné konstrukce pro mezní stavy E, I x minut konstrukce DP1

Přenosný hasící přístroj práškový

Přenosný hasící přístroj sněhový

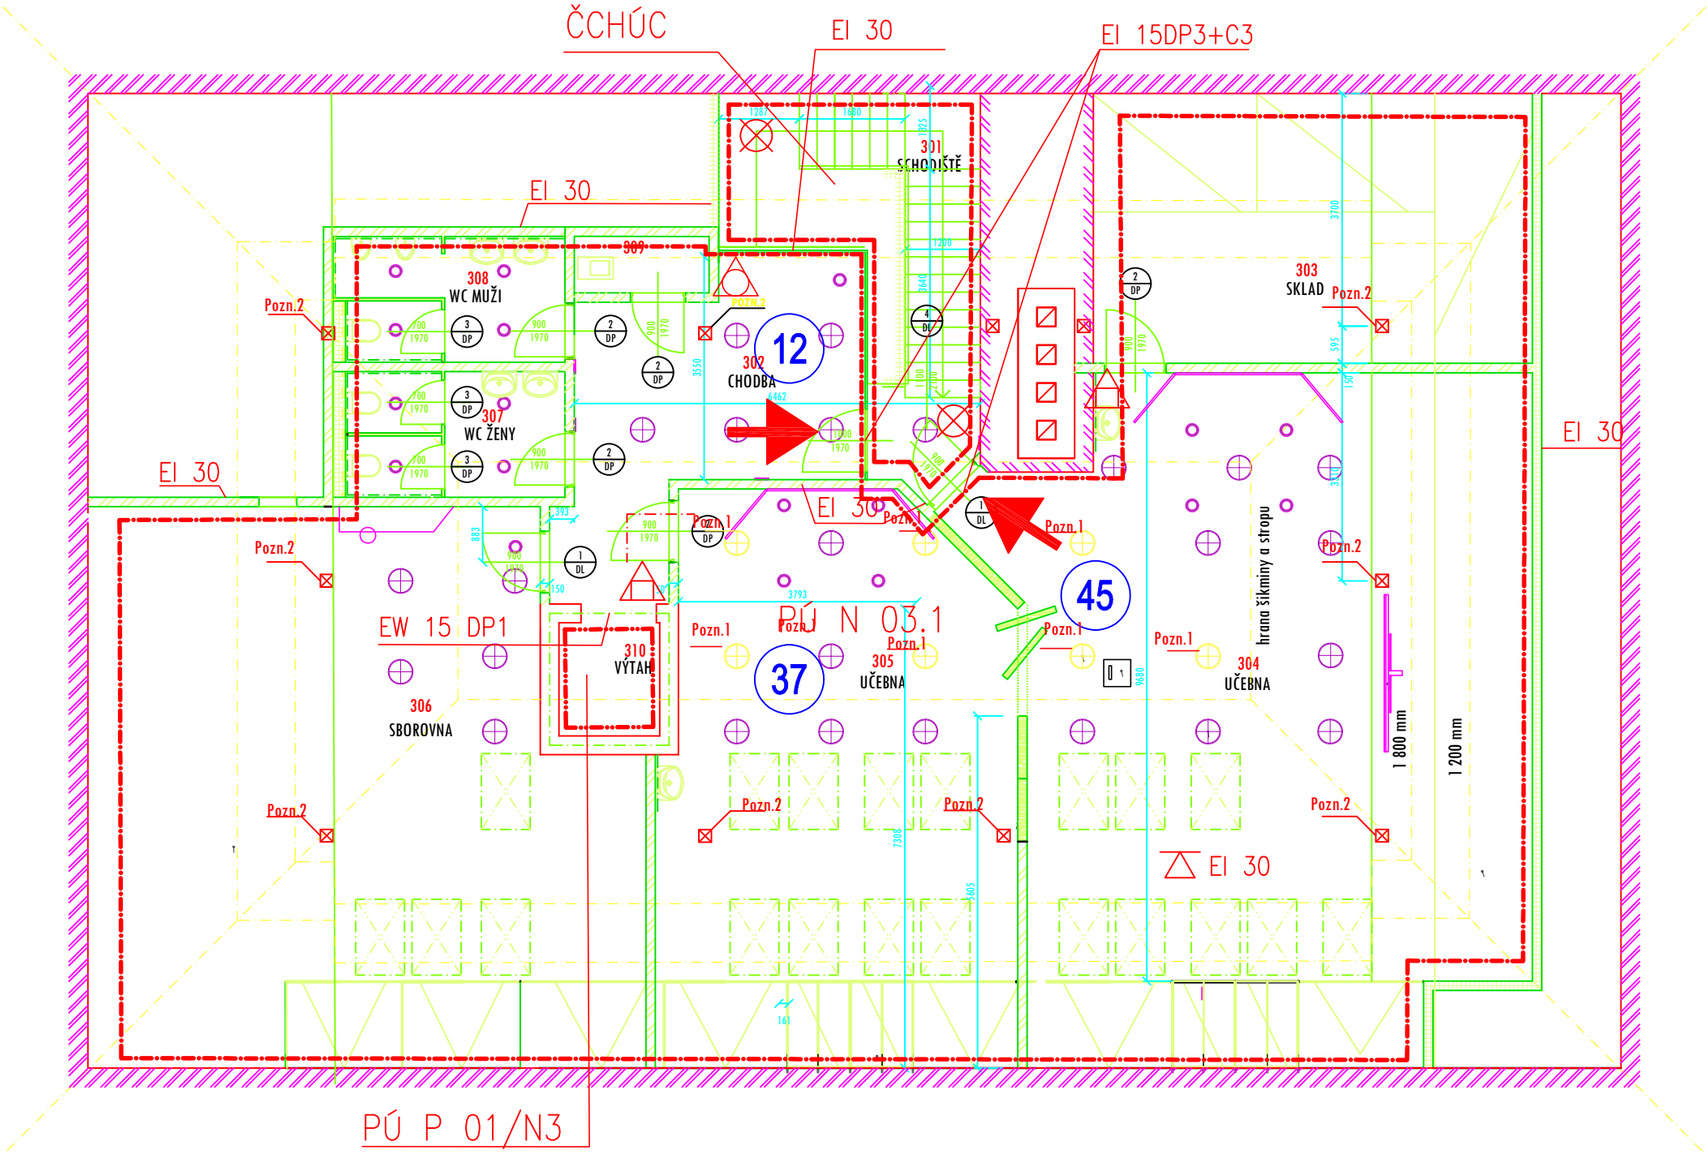

Pozn.1-světlovody obalit SDK Knauf RED tl.20 mm

Pozn.2-sloupy obalit SDK Knauf RED tl.15 mm