


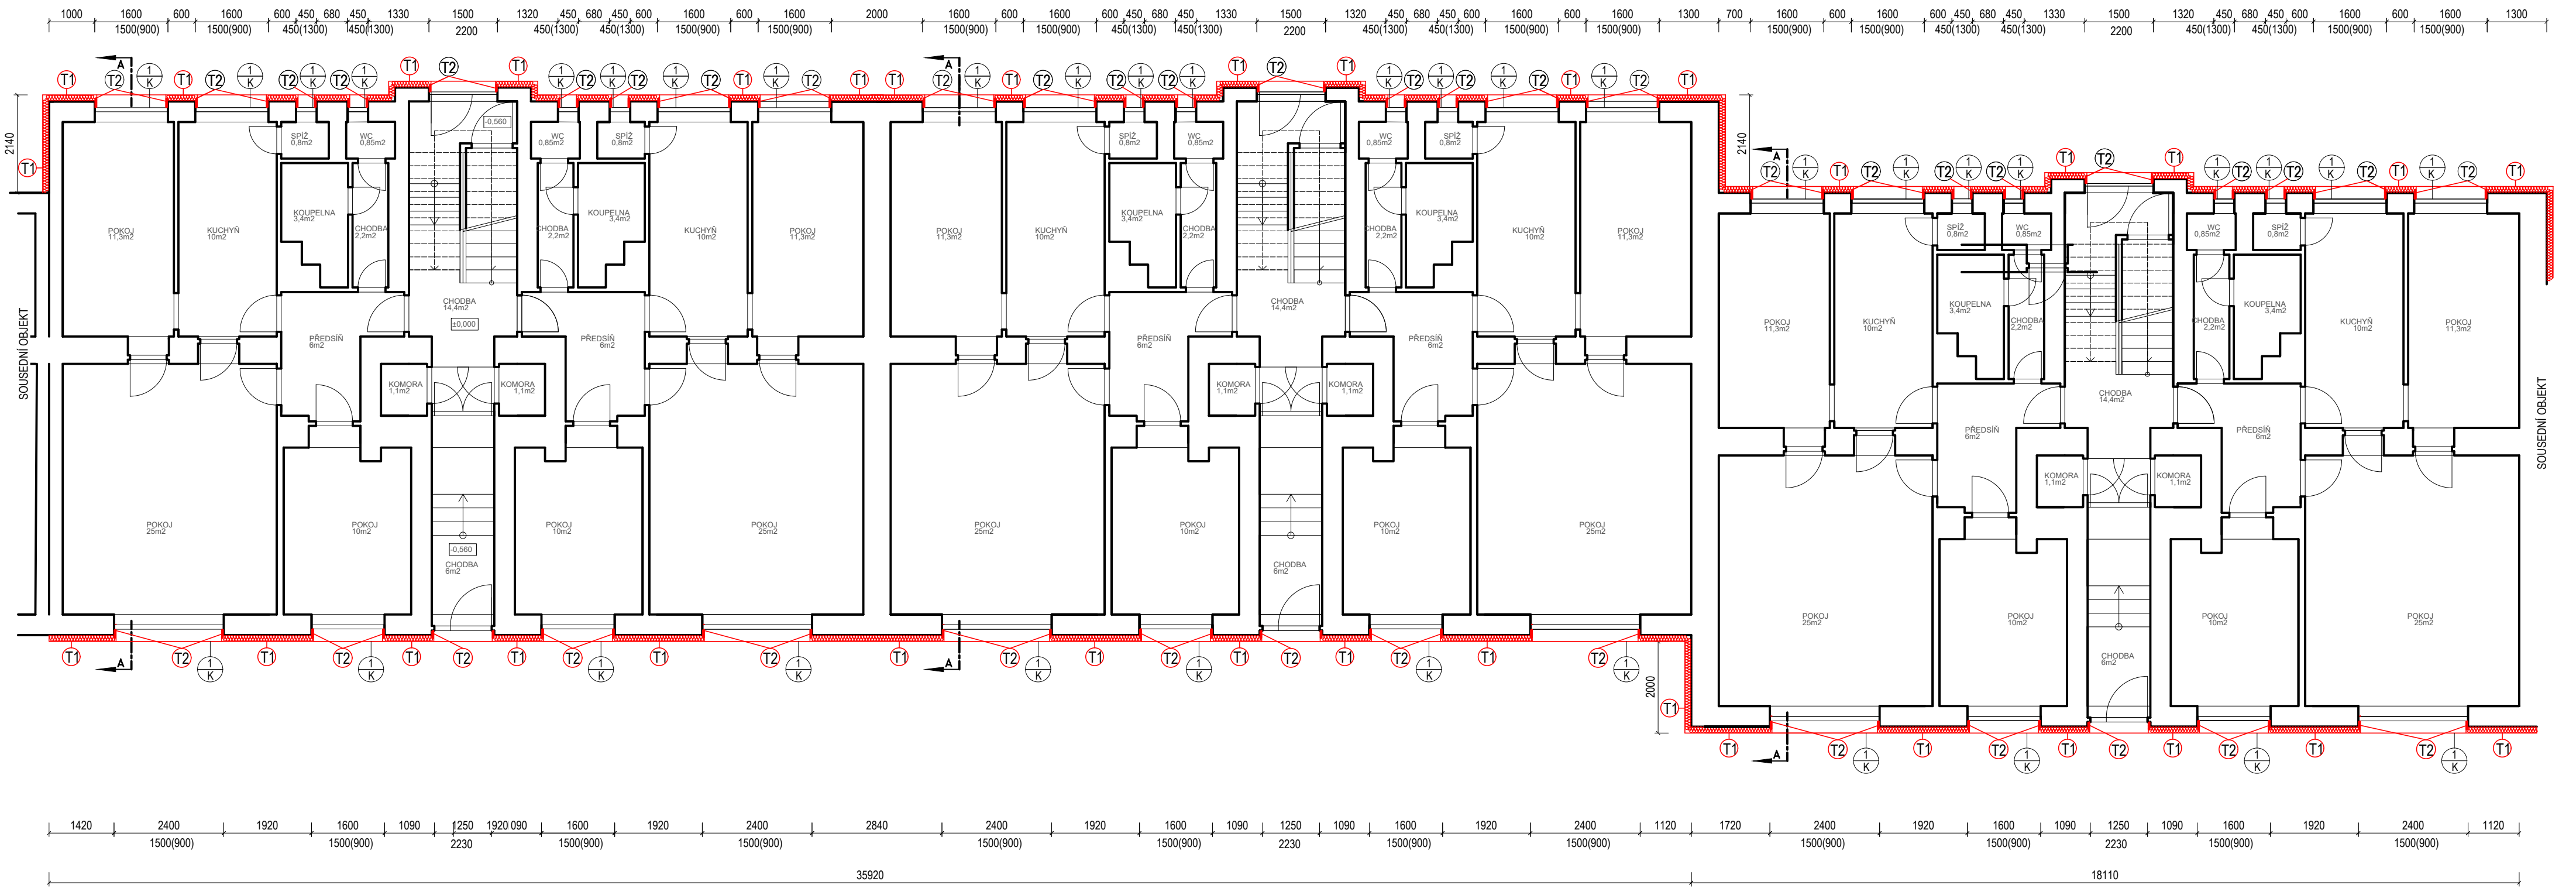

|   |                                                                                  |                   |
|---|----------------------------------------------------------------------------------|-------------------|
| TLOUŠŤKA TEPELNÉ ISOLACE:   |                                                                                  |                   |
| T1: POLYSTYREN ISOVER EPS ŠEDÝ - ZÁKLADNÍ TL.140mm   |                                                                                  |                   |
| T2: POLYSTYREN ISOVER EPS ŠEDÝ TL. 20-40mm - OSTĚNÍ A NADPRAŽÍ OKEN   |                                                                                  |                   |
| T3: LAMELA Z MINERÁLNÍ VLNÝ TL.50mm - STROPY V SUTERÉNU   |                                                                                  |                   |
| T4: MINERÁLNÍ VATA 240mm   |                                                                                  |                   |
| T5: MINERÁLNÍ VLNA TR 15 TL.140mm   |                                                                                  |                   |
| VEŠKERÉ POUŽITÉ MATERIÁLY JSOU UVEDENY JAKO PŘÍKLAD !<br>DOKUMENTACE JE ZPRACOVÁNA V PODROBNOSTECH DOKUMENTACE PRO STAVEBNÍ POVOLENÍ<br>A NELZE JI POVAŽOVAT ZA DOKUMENTACI PRO PROVÁDĚNÍ STAVBY |                                                                                  |                   |
| INVESTOR:<br>Společenství vlastníků byt. jedn. domu<br>Čsl. armády č. p. 1669, 1670, 1671<br>Česká Lípa                                                                                          | PROJEKTOVÁ ORGANIZACE:<br>Michal Berjak<br>Pod Vartou 444<br>403 23 Velké Březno |                   |
| KONTROLOVAL:<br>Ing. Ptáčková Jana   | VYPRACOVAL:<br>Jiří Pazour                                                       | DATUM:<br>05/2024 |
| MÍSTO STAVBY:<br>na parc. p. č. 2954, č. p. 1669, 1670, 1671 Česká Lípa, k.ú. Česká Lípa   | STUPEŇ PROJEKTU:<br>PROJ. DOKUMENTACE<br>PRO NZU                                 |                   |
| NÁZEV PROJEKTU:<br><b>ZATEPLENÍ BYTOVÉHO DOMU</b><br><b>na parc. p. č. 2954, č. p. 1669, 1670, 1671 Česká Lípa, k.ú. Česká Lípa</b>                                                              | MĚŘÍTKO:<br>1:100                                                                |                   |
| ČÁST PD:<br>D – Architektonicko stavební část   | FORMAT:<br>A2                                                                    |                   |
| PS, SO:<br>—   | ZÁKAZKA:<br>40                                                                   |                   |
| OBSAH VÝKRESU:<br>Půdorys 1.NP.– nový stav   | VÝKRES Č.:<br>D.1.1.7                                                            |                   |

SKLADBY ZATEPLENÍ  
ZATEPLENÍ BUDE PROVEDENO KONTAKTNÍM SYM. ETICS  
A - STÁVAJÍCÍ NOSNÁ KONSTR.  
B - LEPIČÍ STĚRKA  
C - FASÁDNÍ DESKY POLYSTYREN ISOVER EPS ŠEDÝ 1000x500 V TL. 140mm  
D - ARMOVACÍ STĚRKA  
E - SVRCHNÍ PROBARVENÁ OMÍTKA