


SITUACE KOORDINAČNÍ

M 1:200

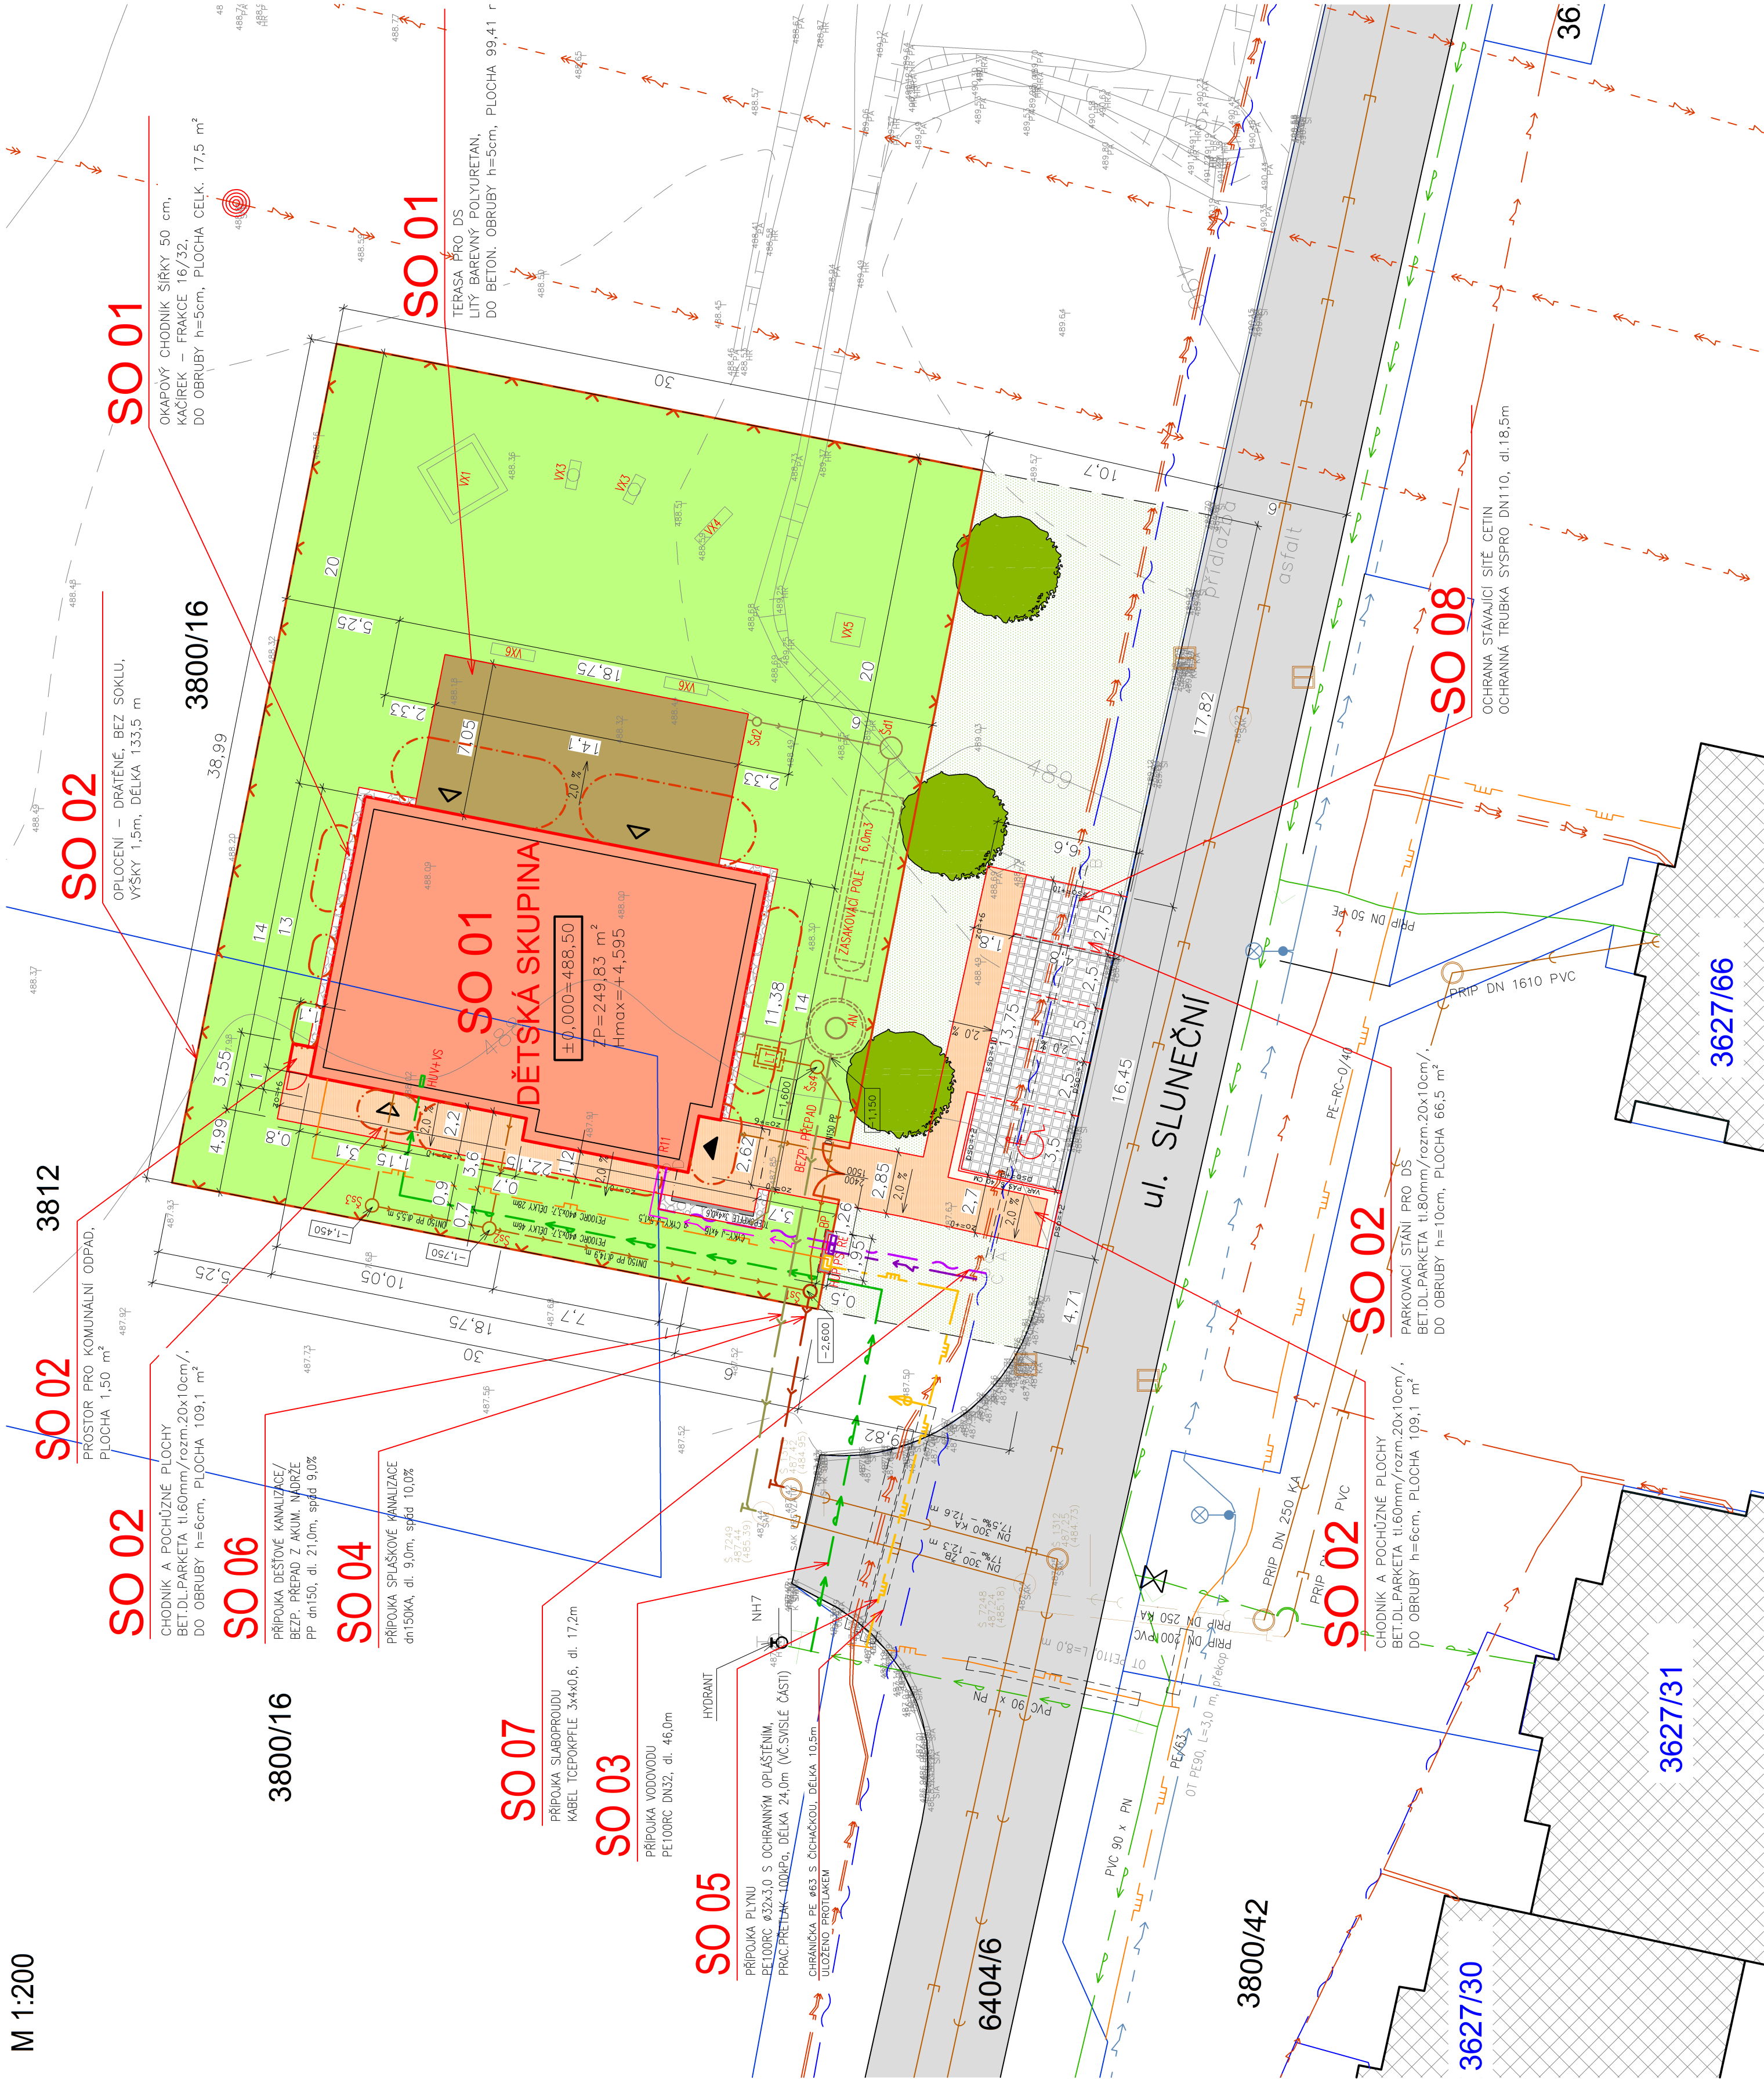

LEGENDA SÍTÍ:

- STÁVAJÍCÍ SÍŤ:
- VODOVOD PODZEMNÍ
 - KANALIZACE SPLAŠKOVÁ
 - KANALIZACE DEŠŤOVÁ
 - PODZEMNÍ VEDENÍ NN
 - NADZEMNÍ VEDENÍ VN
 - SDĚLOVACÍ A OPTICKÉ VEDENÍ
 - PLYNOVOD STL PODZEMNÍ
 - PLYNOVOD VTL PODZEMNÍ
 - VEŘEJNÉ OSVĚTLENÍ

NOVĚ NAVRŽENÉ PŘÍPOJKY
A AREÁLOVÉ ROZVODY K SO 01:

- PŘÍPOJKA VODOVODU
- PŘÍPOJKA KANALIZACE – SPLAŠKOVÁ
- PŘÍPOJKA KANALIZACE – DEŠŤOVÁ
- PŘÍPOJKA PLYNU
- PŘÍPOJKA NN – ZAJIŠŤUJE E.GD
- DOMOVNÍ KANALIZACE – SPLAŠKOVÁ
- DOMOVNÍ KANALIZACE – DEŠŤOVÁ
- DOMOVNÍ ROZVOD NN
- AREÁLOVÝ NTL ROZVOD ZEMNÍHO PLYNU

LEGENDA PLOCH:

- NOVOSTAVBA OBJEKTU – DĚTSKÁ SKUPINA
- TERASA
- PRŮŽVÝ POVROCH
- NOVÝ CHODNÍK A POCHŮZNÉ PLOCHY
- BETON. ZÁMK. DLAŽBA TL. 60MM, BARVA ŠEDA
- PARKOVACÍ STÁNÍ PRO DS
- BETON. ZÁMK. DLAŽBA TL. 80MM, BARVA ŠEDA
- OKAPOVÝ CHODNÍK
- KAČÍREK
- STÁVAJÍCÍ OBJEKTY
- STÁVAJÍCÍ MÍSTNÍ KOMUNIKACE
- ASFALTOVÝ POVRCH
- MONOLITICKÁ ŽB KONSTRUKCE
- STĚNA, PILÍŘ

LEGENDA SADOVÝCH ÚPRAV:

- TRAVNÍ POROST /ZAHRADA/
- TRAVNÍ POROST + VÝSADBA STROMŮ /PŘEDZAHRADA/
- STROMY

VYBAVENÍ EXTERIÉRU:

- VX1 PÍSKOVIŠTĚ SE STÍNÍCÍM SYSTÉMEM
- VX3 PRŮJIZNOVÉ HOUPADLO
- VX4 ZAHRADNÍ LAVIČKA
- VX5 DĚTSKÝ DOMEČEK
- VX6 ZAHRADNÍ LAVIČKA

BLÍŽŠÍ POPIS VYBAVENÍ EXTERIÉRU VIZ D.1.5 INTERIÉR

LEGENDA OBJEKTŮ:

- SO 01 – DĚTSKÁ SKUPINA
- SO 02 – ZPEVNĚNÉ PLOCHY A OPLOCENÍ
- SO 03 – PŘÍPOJKA VODOVODU
- SO 04 – PŘÍPOJKA SPLAŠKOVÉ KANALIZACE
- SO 05 – PŘÍPOJKA PLYNU A PLYNOINSTALACE
- SO 06 – PŘÍPOJKA DEŠŤOVÉ KANALIZACE
- SO 07 – PŘÍPOJKA SLABOPROUDU
- SO 08 – OCHRANA STÁVAJÍCÍ SÍTĚ CETIN

LEGENDA ZNAČEK A ZKRATEK:

- Šs ČISTIČI, REVIZNÍ ŠAHTA (SPLAŠ. KANALIZACE)
- Šd ČISTIČI, REVIZNÍ ŠAHTA (DEŠŤ. KANALIZACE)
- AN AKUMULAČNÍ NÁDRŽ NA DEŠŤOVOU VODU
- HUV HLAVNÍ UZÁVĚR VODY
- VS VODOMĚRNÁ SESTAVA
- HUP HLAVNÍ UZÁVĚR PLYNU
- PS+RE PŘÍPOJKOVÁ SKŘÍŇ + ELEKTROMĚROVÝ ROZVADĚČ NA HRANICI POZEMKU
- R11 HLAVNÍ ROZVADĚČ BUDOVY
- BP BETONOVÝ PILÍŘ PRO HUP A PS+RE
- LT LAPAČ TUKŮ
- HLAVNÍ VSTUP DO OBJEKTU
- VEDELEŠÍ VSTUP DO OBJEKTU
- HRANICE POŽÁRNĚ NEBEZPEČNÉHO PROSTORU
- HRANICE PARCEL KN
- HRANICE ŘEŠENÉHO ÚZEMÍ
- 375/2 PARCELNÍ ČÍSLO POZEMKOVÉ
- 375/2 PARCELNÍ ČÍSLO STAVEBNÍ
- PARCELNÍ ČÍSLO STAVEBNÍ


OPLOCENÍ:

- NOVÉ OPLOCENÍ – DRÁTĚNÉ VÝŠKY 1,5 M, BEZ SOKLU, VSTUPNÍ 2–KŘÍDLÁ BRÁNA ŠÍŘKY 2,4 M

POZNÁMKA

INŽENÝRSKÉ SÍTĚ JSOU V SITUACI ZAKRESLENY POUZE ORIENTAČNĚ, DLE ZAMĚŘENÝCH VIDITELNÝCH ZNAKŮ V TERÉNU A PŘEDANÝCH PODKLADŮ SPRÁVCŮ SÍTÍ. PŘED ZAHÁJENÍM ZEMNÍCH PRACÍ MUSÍ BÝT PROVEDENO JEJICH PŘESNÉ VYTÝČENÍ V TERÉNU. JE NUTNÉ DODRŽOVAT ČSN 73 6005 PROSTOROVÉ USPOŘÁDÁNÍ SÍTÍ. PŘESNÉ HRANICE POZEMKŮ BUDOU DANY GEODETICKÝM VYTÝČENÍM STAVBY A HRANIC POZEMKŮ.

±0,000 = 488,50 m.n.m., Bp.v = ÚROVEŇ ČISTÉ PODLAHY V 1.NP

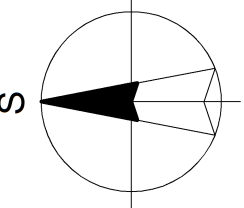

ARCHITEKT	ZODP.PROJEKTANT	VYPRACOVAL	VÝTIŠK Č.
ING.ARCH.EVA UCHYTILOVÁ	ING.ARCH.E. UCHYTILOVÁ	ING.J. KIVKA	ING.ARCH. EVA UCHYTILOVÁ
INVESTOR:	Město Velké Meziříčí, Raimunda 291, 594 01 Velké Meziříčí		Stavební 2095/5, 594 01 Velké Meziříčí
MÍSTO STAVBY:	par. č. 3800/16, 3812 kat. úz. Velké Meziříčí		tel. - 608 519 730
AKCE:			IC: 642 74 055 DČ: 735504805
ODDÍL:	C. SITUAČNÍ VÝKRESY		FORMÁT 8x A4
OBSAH:	KOORDINAČNÍ SITUAČNÍ VÝKRES		STUPEŇ DFS
			ARCH. Č. SS/2024/001/DFS
			DATUM 06/2024
			Č. V. C.03