



ZÁKLADY

M 1:50

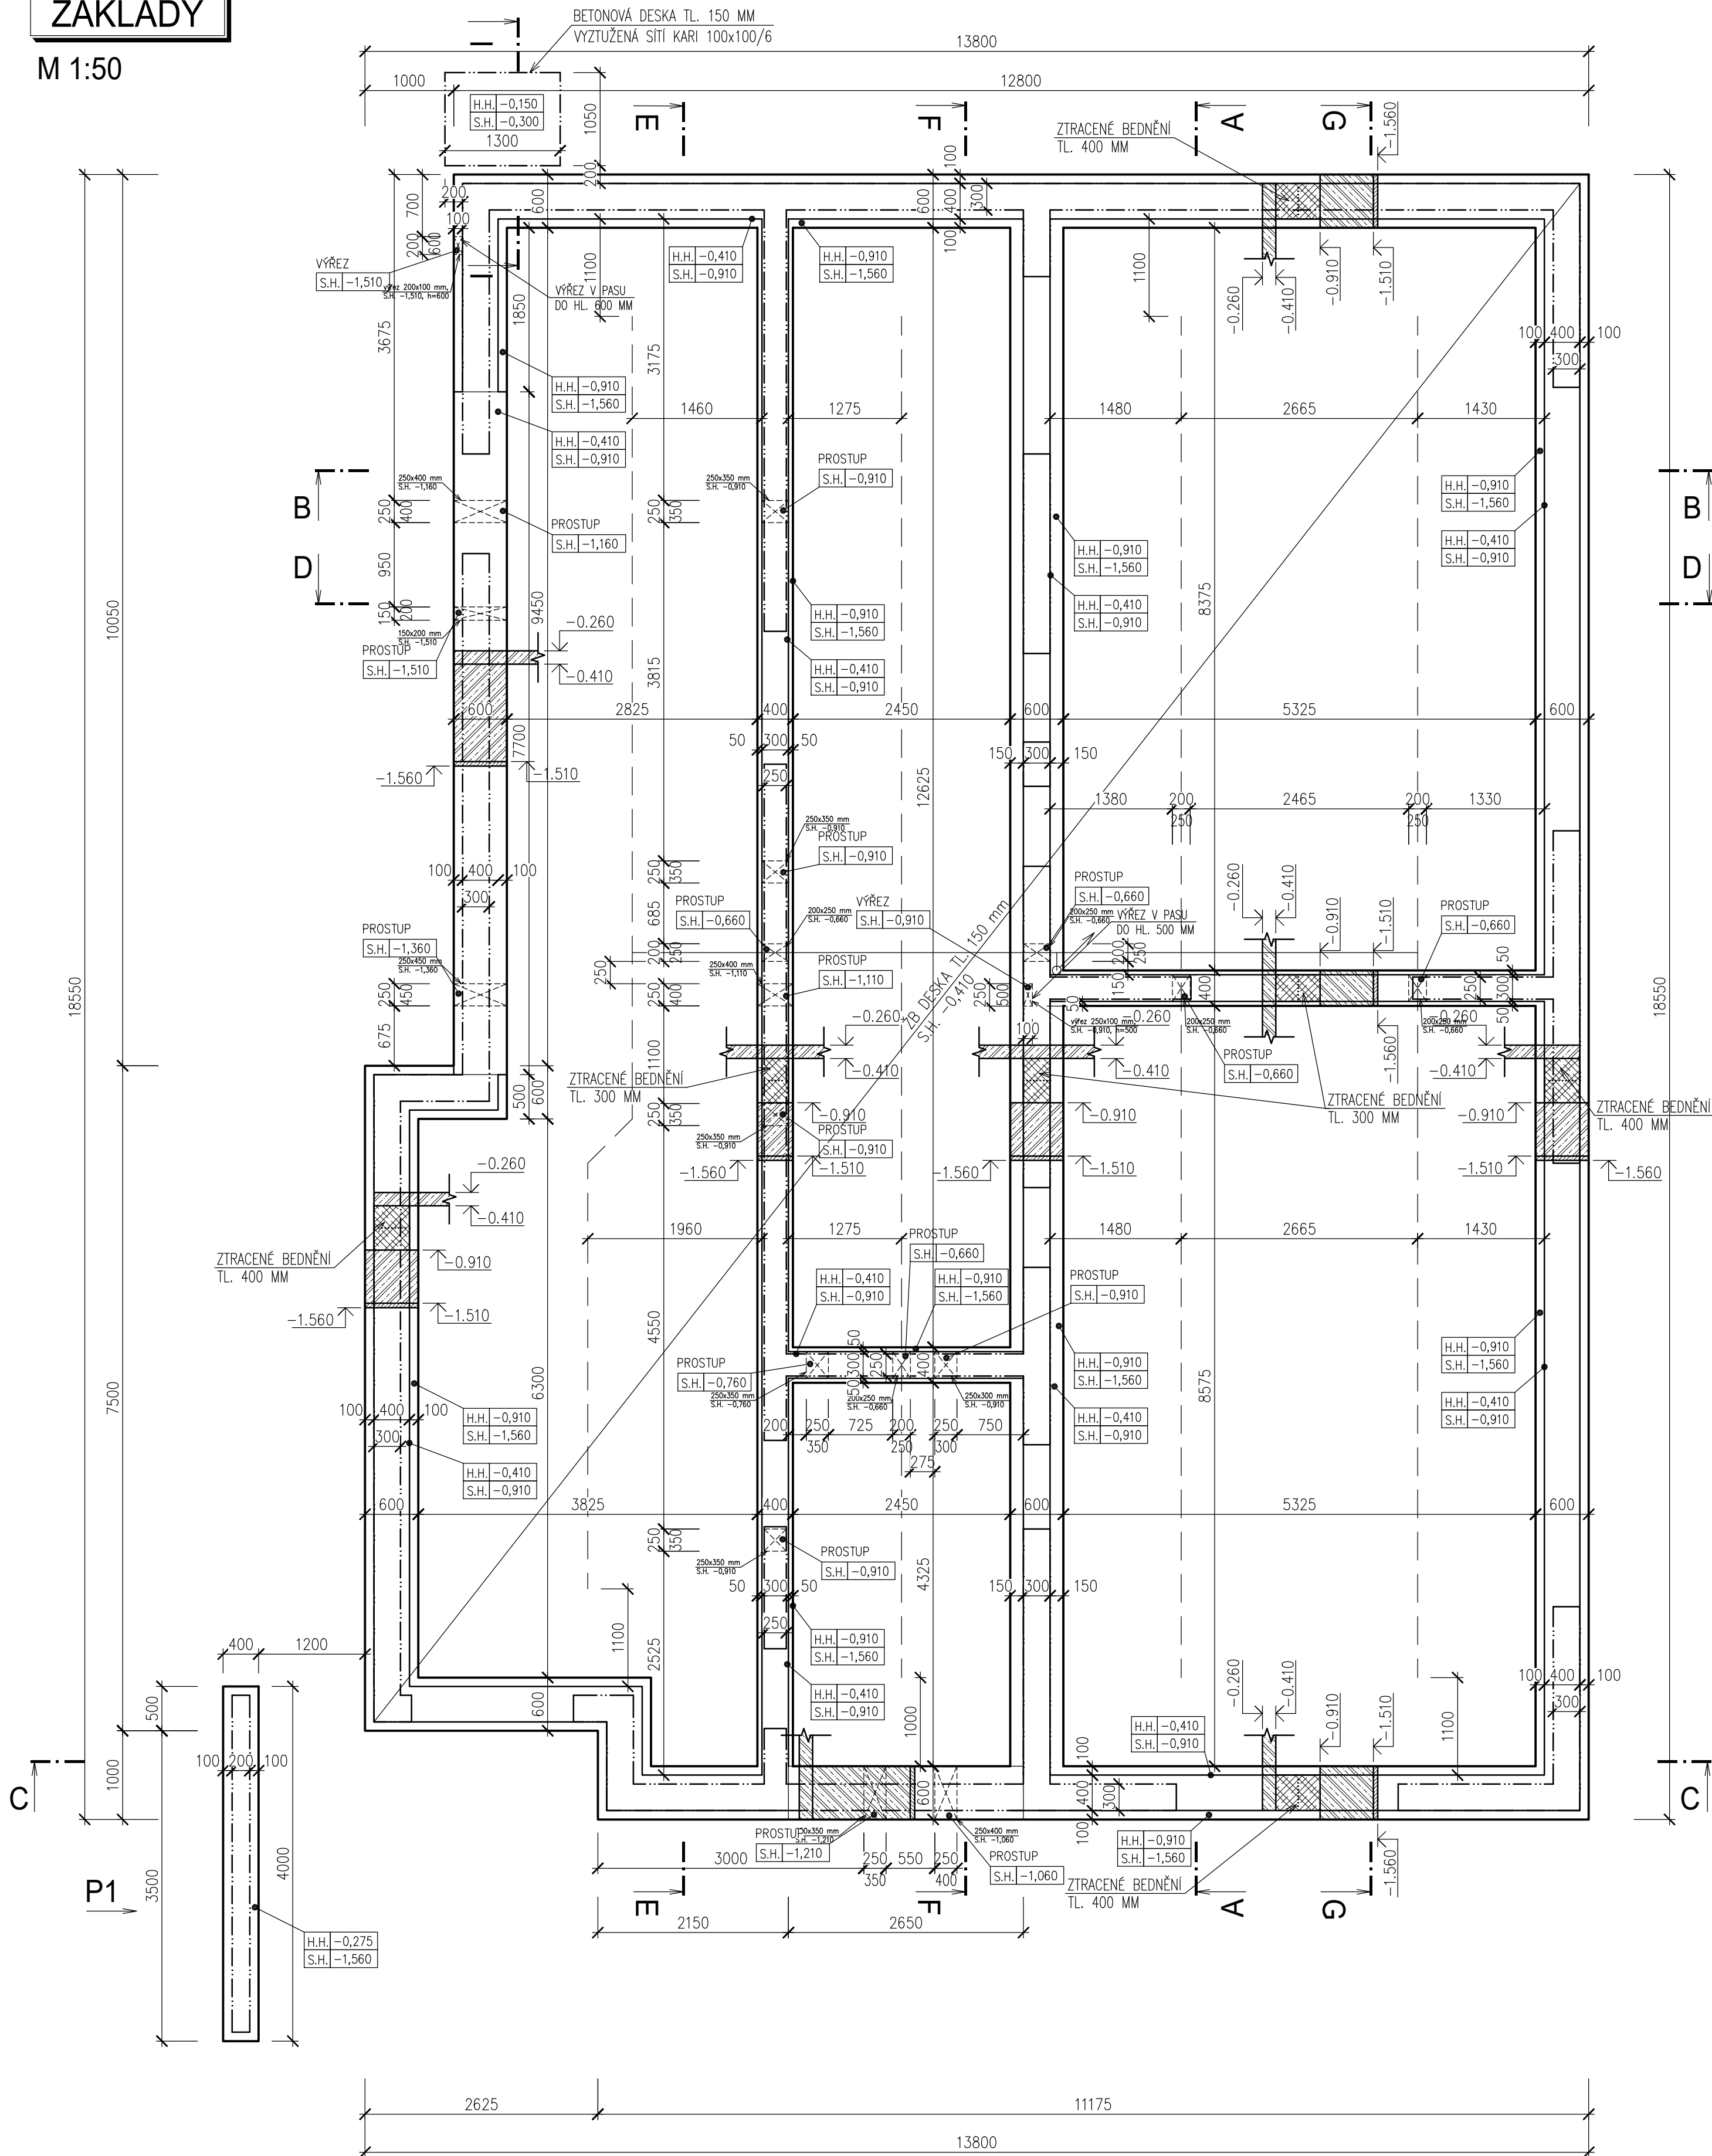

POHLED - P1

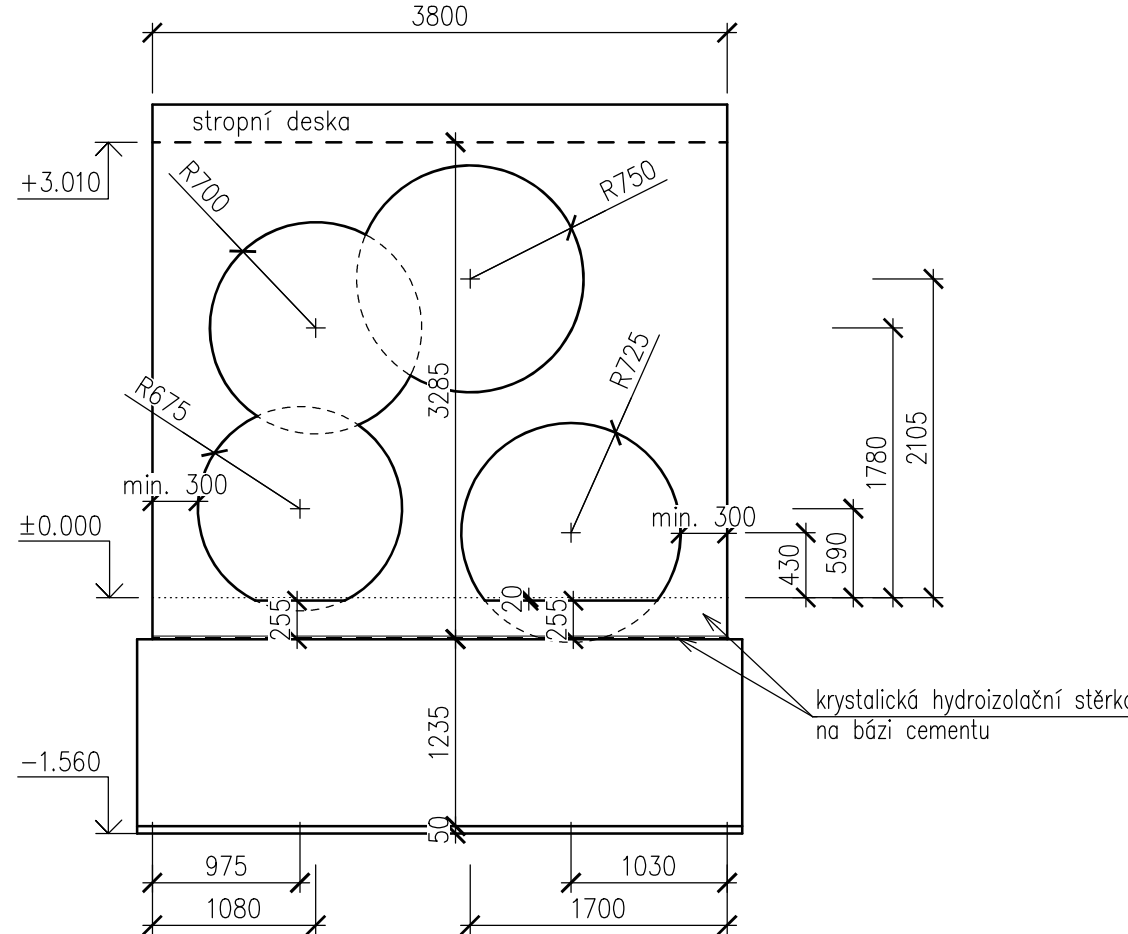

LEGENDA ZNAČEK

- H.H. -0,910 - VÝŠKOVÁ KÓTA HORNÍ HRANY ZÁKLADOVÉHO PASU, BEDNÍČI TVAROVKY
S.H. -1,510 - VÝŠKOVÁ KÓTA SPODNÍ HRANY ZÁKLADOVÉHO PASU, BEDNÍČI TVAROVKY

PROTIRADONOVÉ OPATŘENÍ

- ODVĚTRANÉ PODLOŽÍ PROSTŘEDNICTVÍM DRENÁŽNÍHO A PVC KG PLNÉHO POTRUBÍ
- DRENÁŽNÍ POTRUBÍ ULOŽIT DO SOUVISLÉ DRENÁŽNÍ VRSTVY POD ZÁKLADOVOU DESKOU VYTVOŘENÉ Z KAMENIVA FR. 16/32 V TL. MIN. 150-200 MM
- STOUPACÍ ODVĚTRÁVACÍ POTRUBÍ PVC KG S VÝVODEM NAD STŘECHU
- SBĚRNÉ POTRUBÍ PVC KG 125 MM (PLNÉ) VČ. ODBOČEK, CELKEM 9,0 M
- DRENÁŽNÍ POTRUBÍ Ø100 MM, CELKEM 65,0 M
- STOUPACÍ ODVĚTRÁVACÍ POTRUBÍ PVC KG 150 MM (VYVEDENO NAD STŘECHU), CELKEM 5,0 M VČ. TVAROVEK A UCHYCENÍ

POZNÁMKY

- PŘED ZAHÁJENÍM STAVEBNÍCH PRACÍ BUDE NA CELÉ ZASTAVĚNÉ PLOŠE SEJMUTA ORNICE V TL. cca 50 MM, KTERÁ SE DOČASNĚ DEPONUJE NA VLASTNÍM POZEMKU K NÁSLEDNÉMU VYUŽITÍ
- PŘESNÉ ROZMĚRY KONSTRUKCÍ PŘED PROVÁDĚNÍM NUTNO OVĚRIT PŘÍMO NA STAVBĚ
- VÝKOPY A PŘÍPADNÉ PAŽENÍ UZPŮSOBIT TVARU ZÁKLADOVÝCH PASŮ V NÁVZÁSTNOSTI NA OKOLNÍ TERÉN
- MIN. HLoubKA ZALOŽENÍ ZÁKLADOVÝCH PASŮ JE DO NEZÁMRNÉ HLoubKY (MIN. 1000 MM) A MIN. 600 MM DO ROSTLÉHO TERÉNU PO SEJMUTÍ ORNICE
- POD ZÁKLADOVÉ PASY PROVÉZT OCHRANNÝ A VYROVNÁVACÍ BETON
- ZEMNĚNÍ PROVÉST DLE PROJEKTU ZEMNĚNÍ
- ARMOVANÍ ZÁKLADOVÝCH PASŮ A DESKY BETONÁŘSKOU VÝZTUŽÍ PROVÉZT DLE SVAZKU D.1.2 STAVEBNÍ KONSTRUKČNÍ ŘEŠENÍ
- PŘI PROVÁDĚNÍ STAVEBNÍCH PRACÍ A VÝSTAVBĚ S JEDNOTLIVÝMI STAVEBNÍMI MATERIÁLY JE NUTNÉ DODRŽOVAT TECHNOLOGICKÉ POSTUPY A DETAILY STANOVENÉ V PŘÍSLUŠNÝCH TECHNICKÝCH PŘÍRÚČKÁCH A PLATNÝCH PŘEDPISCH

ZÁKLADOVÉ PASY

SPODNÍ PAS 600x600 A 400x600 mm,

2 ŘADY TVÁRNIC ZTRACENÉHO BEDNĚNÍ

BETON - C16/20 XC2, KRYTÍ 50 mm

OCHRANNÝ A VYROVNÁVACÍ BETON - C12/15

PODKLADNÍ ŽB DESKA TL. 150 MM

BETON - C20/25 XC2, KRYTÍ DOLE 50 A NAHOŘE 40 mm

STĚNA U VSTUPU TL. 200 mm

BETON - C25/30 XF2-S2, KRYTÍ 40 mm

OCEL - B500B (ØR)

- SVAŘOVANÁ SÍŤ KARI

LEGENDA HMOT:

- ŽELEZOBETON
BETON PROSTÝ
BETONOVÉ TVÁRNICE ZTRACENÉHO BEDNĚNÍ

±0,000 = 488,50 m.n.m., Bpv = ÚROVEŇ ČISTÉ PODLAHY V 1.NP

ARCHITEKT ING. ARCH. EVA UCHYTILOVÁ		ZODP.PROJEKTANT ING.ARCH. E. UCHYTILOVÁ		VYPRACOVAL ING. J. Křivka		ING. ARCH. EVA UCHYTILOVÁ Sluneční 2095/5, 594 01 Velké Meziříčí tel. : 608 519 730		VÝTISK Č. ING. ARCH. EVA UCHYTILOVÁ Stužební 2095/5, 594 01 Velké Meziříčí tel. : 608 519 730 IČ: 642 74 055 DIČ: 7355048085	
									
INVESTOR : Město Velké Meziříčí, Radnická 291/1, 594 01 Velké Meziříčí						IČ: 642 74 055 DIČ: 7355048085			
MÍSTO STAVBY: parc. č. 3800/16, 3812, kat. úz. Velké Meziříčí									
AKCE : DĚTSKÁ SKUPINA VELKÉ MEZÍŘÍČI ODDÍL : SO 01 - DĚTSKÁ SKUPINA D.1.1 ARCHITEKTONICKO-STAVEBNÍ ŘEŠENÍ OBSAH : ZÁKLADY						FORMÁT		4x A4	
						STUPEŇ		DPS	
						ARCH. Č.		SS/2024/001/DPS	
						DATUM		06/2024	
						MĚŘÍTKO 1:50		Č. V. D.1.1.b-01	

ŘEZ I-I

