


VÝKRES PROSTUPŮ A DŘÁŽEK

M 1:50

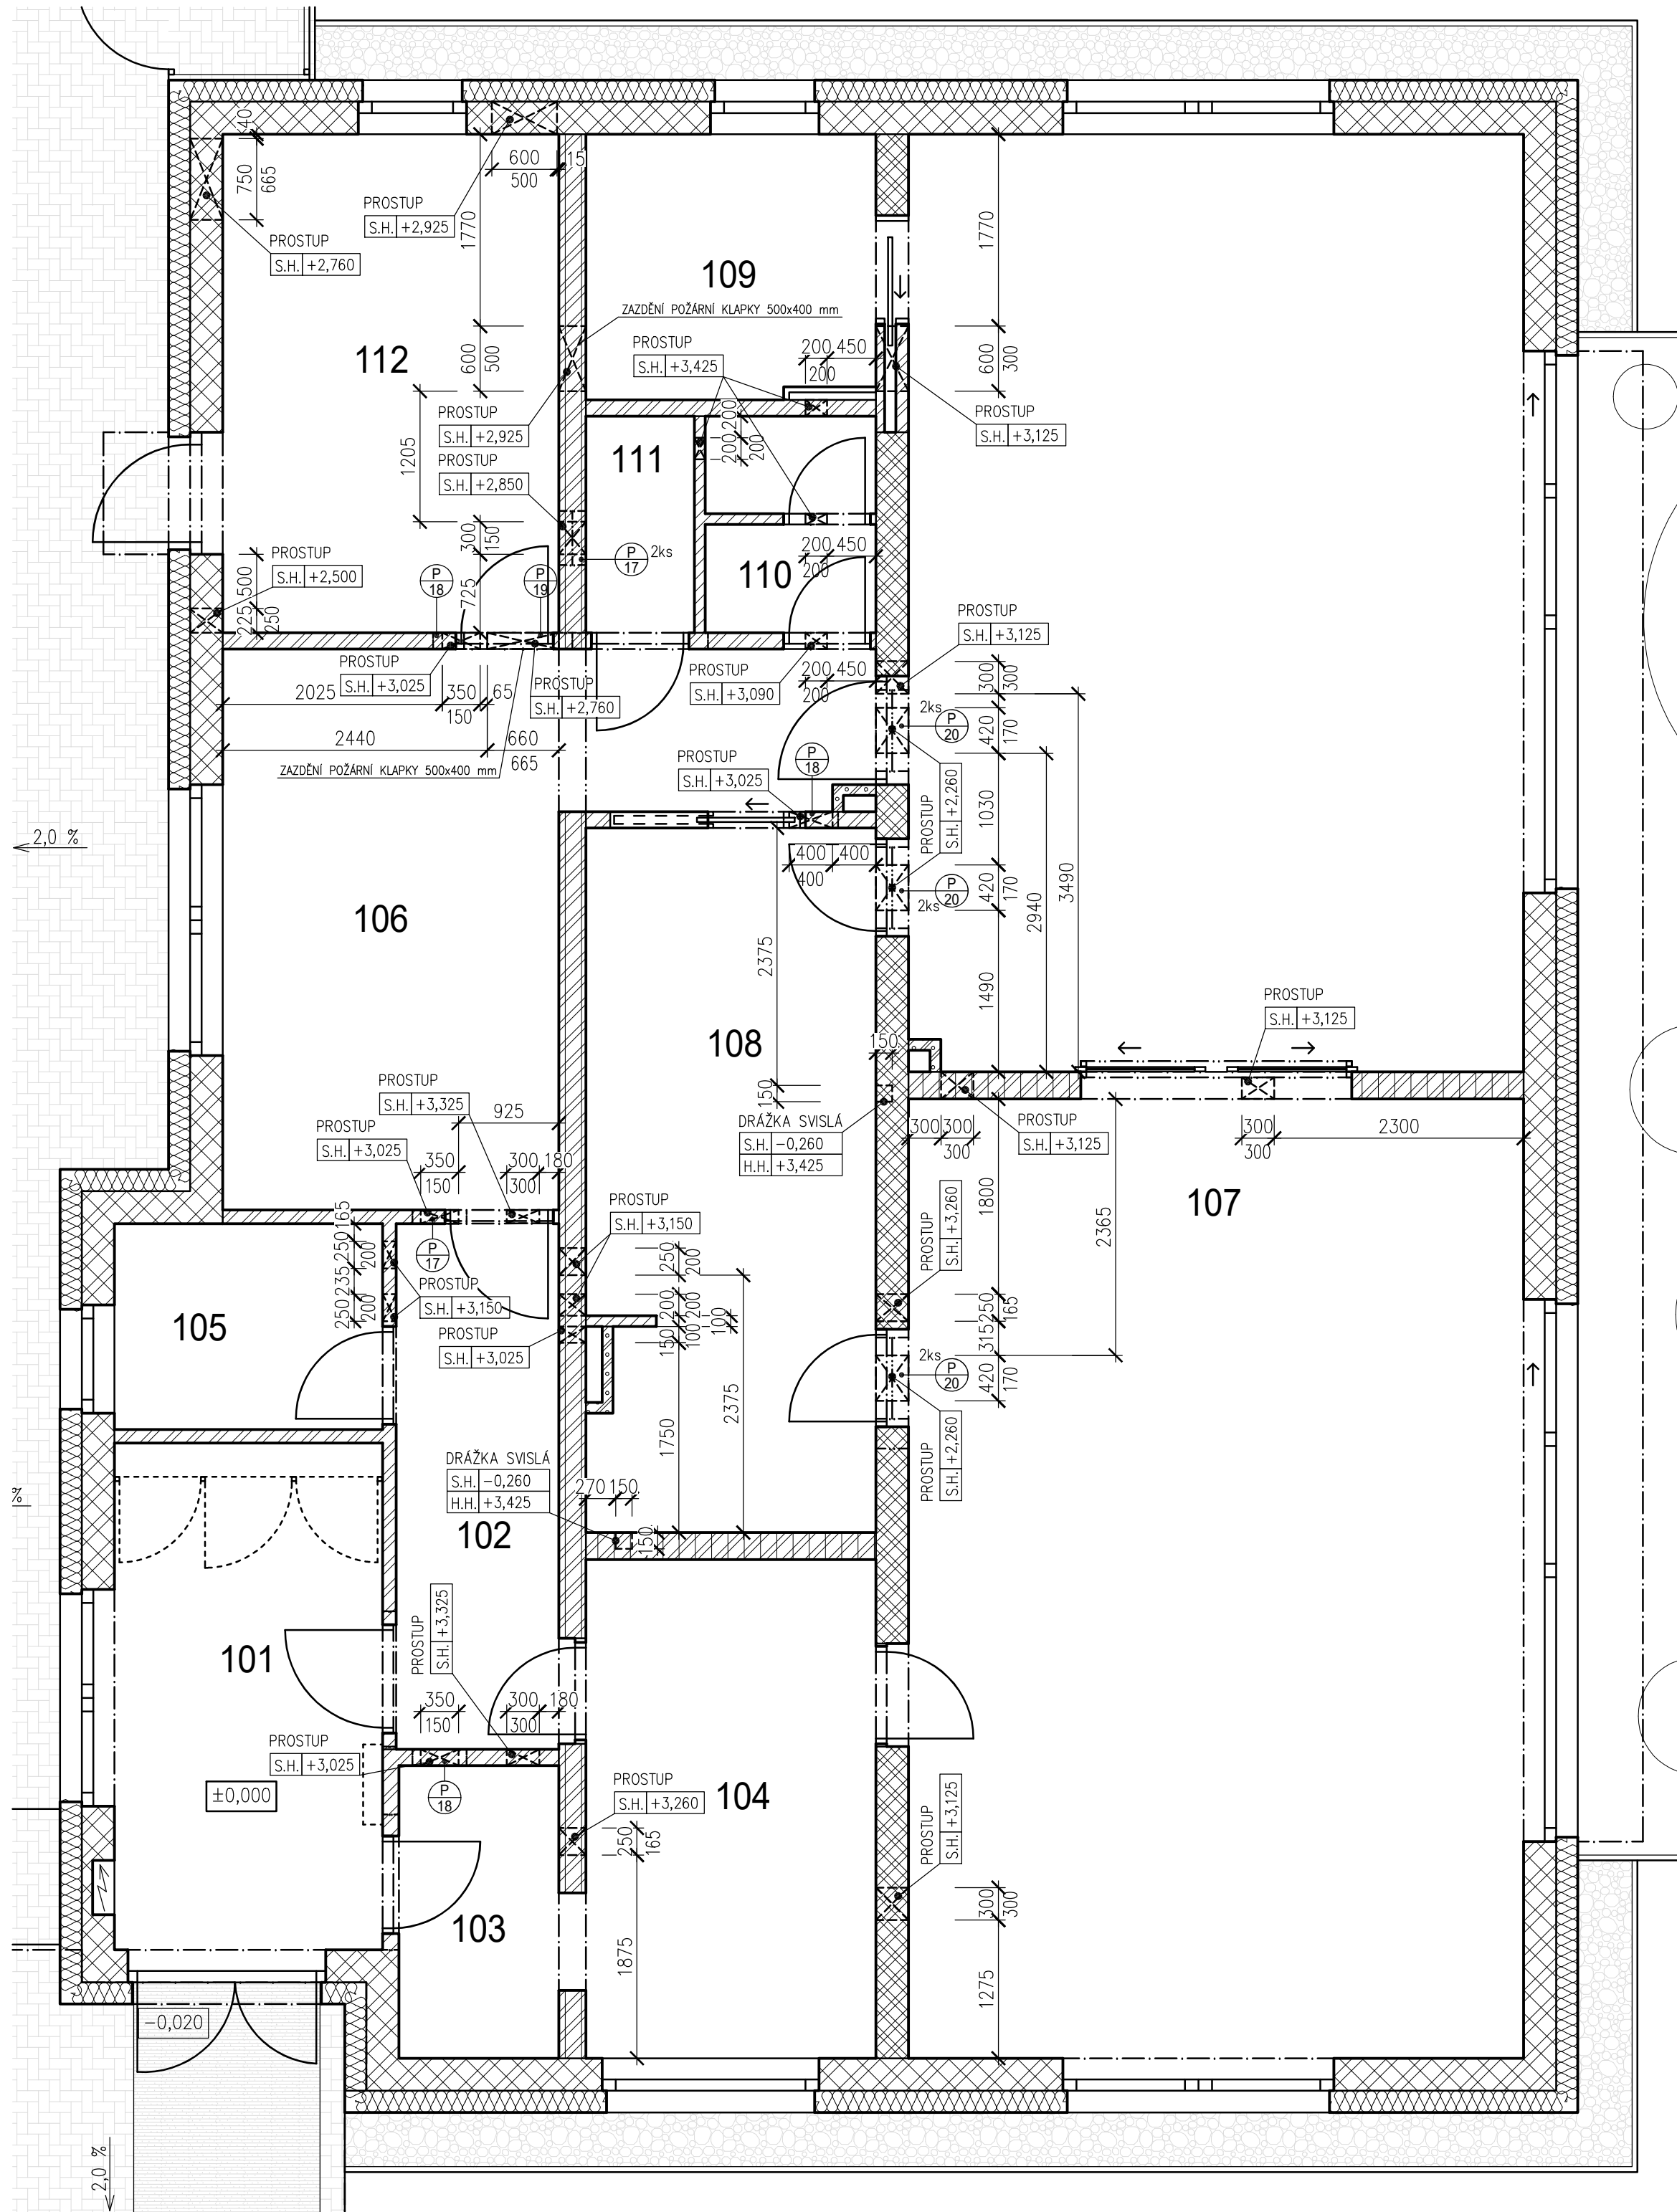

LEGENDA MÍSTNOSTÍ:

OZN.	NÁZEV MÍSTNOSTI	PLOCHA [m ²]	PODLAHA	ÚPRAVA POVRCHU STĚN	POZNÁMKA
101	ZÁDVEŘÍ	11,57	ČISTICI KOBEREC	ŠTUKOVÁ OMÍTKA, MALBA	KOBERCOVÁ SOKLOVÁ LIŠTA, v.100 mm
102	CHODBA	7,27	VINYL	ŠTUKOVÁ OMÍTKA, MALBA	VINYLOVÁ SOKLOVÁ LIŠTA, v.100 mm
103	PŘÍJEM STRAVY	3,98	VINYL	ŠTUKOVÁ OMÍTKA, MALBA	VINYLOVÁ SOKLOVÁ LIŠTA, v.100 mm
104	VÝDEJNA STRAVY	12,53	VINYL	ŠTUKOVÁ OMÍTKA, MALBA	VINYLOVÁ SOKLOVÁ LIŠTA, v.100 mm
105	ŠATNA PEČUJÍCÍ	4,70	VINYL	ŠTUKOVÁ OMÍTKA, MALBA	VINYLOVÁ SOKLOVÁ LIŠTA, v.100 mm
106	ŠATNA DĚTI	20,33	VINYL	ŠTUKOVÁ OMÍTKA, MALBA	VINYLOVÁ SOKLOVÁ LIŠTA, v.100 mm
107	HERNA	99,85	VINYL	ŠTUKOVÁ OMÍTKA, MALBA	VINYLOVÁ SOKLOVÁ LIŠTA, v.100 mm
108	UMÝVÁRNA	17,12	KERAMICKÁ DLAŽBA	KERAMICKÝ OBKLAD ŠTUKOVÁ OMÍTKA, MALBA	OBKLAD v.2200 mm
109	SKLAD POMŮCEK	6,45	VINYL	ŠTUKOVÁ OMÍTKA, MALBA	VINYLOVÁ SOKLOVÁ LIŠTA, v.100 mm
110	PŘEDSÍŇ+WC PEČUJÍCÍ	3,07	KERAMICKÁ DLAŽBA	KERAMICKÝ OBKLAD	OBKLAD v.2200 mm
111	ÚKLID	2,00	KERAMICKÁ DLAŽBA	KERAMICKÝ OBKLAD	OBKLAD v.2200 mm
112	TECHNICKÁ MÍSTNOST	14,26	KERAMICKÁ DLAŽBA	ŠTUKOVÁ OMÍTKA, MALBA	KERAMICKÁ SOKLOVÁ LIŠTA, v.100 mm

VÝPIS PŘEKLADŮ - PROSTUPY


OZN.	NÁZEV PRVKU	POČET [ks]	DĚLKA PRVKU [m]	DĚLKA UPRAVENÁ [m]
P17	PLOCHÝ PŘEKLAD 11,5 – 115x71 mm	1	1,50	3x 0,50
P18	PLOCHÝ PŘEKLAD 14,5 – 145x71 mm	1	1,50	3x 0,50
P19	PLOCHÝ PŘEKLAD 14,5 – 145x71 mm	1	1,00	0,00
P20	PLOCHÝ PŘEKLAD 14,5 – 145x71 mm	3	1,50	6x 0,75

LEGENDA HMOT:

- ŽELEZOBETON
- DIVO Z CIHELNÝCH BLOKŮ BROUŠENÝCH TL. 300 mm, 247/300/249 mm S PEVNOSTÍ P10 NA CELOPLOŠNOU SYSTÉMOVOU MALTU PRO TENKÉ SPÁRY
- DIVO Z CIHELNÝCH BLOKŮ BROUŠENÝCH TL. 250 mm, 375/250/249 mm S PEVNOSTÍ P12,5 NA CELOPLOŠNOU SYSTÉMOVOU MALTU PRO TENKÉ SPÁRY, Rw=49dB
- DIVO Z CIHELNÝCH BLOKŮ BROUŠENÝCH TL. 300 mm, 247/300/249 mm S PEVNOSTÍ P12,5 NA CELOPLOŠNOU SYSTÉMOVOU MALTU PRO TENKÉ SPÁRY, Rw=49dB
- DIVO Z CIHELNÝCH BLOKŮ (PŘÍČKOVEK) BROUŠENÝCH TL. 115, 140 mm, 497/-/249 mm S PEVNOSTÍ P10 NA CELOPLOŠNOU SYSTÉMOVOU MALTU PRO TENKÉ SPÁRY
- DIVO Z CIHELNÝCH BLOKŮ (PŘÍČKOVEK) BROUŠENÝCH TL. 80 mm, 375/80/249 mm S PEVNOSTÍ P10 NA CELOPLOŠNOU SYSTÉMOVOU MALTU PRO TENKÉ SPÁRY

POZNÁMKY

- PŘESNÉ ROZMĚRY KONSTRUKCÍ A JEDNOTLIVÝCH STAVEBNÍCH PRVKŮ JE NUTNÉ PŘED PROVÁDĚNÍM OVĚŘIT PŘÍMO NA STAVBĚ
- VE VÝKRESU ZAZNAČENY PROSTUPY A DŘÁŽKY POSOUZENÉ STATIKEM
- PROSTUPY PRO ROZVODY VZT A ZTI O ŠÍŘCE VĚTŠÍ JAK 300 MM BUDOU OPATŘENY PLOCHÝMI PŘEKLADY VÝŠKY 71 MM, POPŘ. LZE POUŽÍT JAKO ALTERNATIVU OCELOVÝ PROFIL L 50x50x5 MM
- OSTATNÍ NEUVEDENÉ MENŠÍ PROSTUPY A DŘÁŽKY JSOU PŘEDMĚTEM DODAVATELE TECHNICKÝCH INSTALACÍ
- ROZMĚRY VÝKLENKŮ A SVISLÝCH DŘÁŽEK VE ZDIVU, KTERÉ JSOU PŘÍPUSTNÉ BEZ POSOUZENÍ STATICKÝM VÝPOČTEM, JSOU UVEDENY V ČSN EN 1996-1-1 NAVRHOVÁNÍ ZDĚNÝCH KONSTRUKCÍ A V TECHNICKÉ PŘÍRUČCE VÝROBCE
- PRO PROVÁDĚNÍ DŘÁŽEK POUŽÍT ELEKTRICKOU DŘÁŽKOVACÍ (POPŘ. ÚHLOVOU BRUSKU)
- KLASICKÉ PROVÁDĚNÍ DŘÁŽEK V CIHELNÉM ZDIVU PALČIKOU A SEKÁČEM JE NEVHODNÉ
- DODATEČNĚ VĚTŠÍ PROSTUPY NECHAT POSODIT STATIKEM
- SOUČÁSTÍ PROSTUPŮ JE I ZAPRAVENÍ PO PROVEDENÉ MONTÁŽI POTRUBNÍCH ROZVODŮ

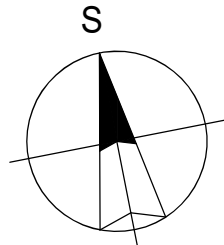

±0,000 = 488,50 m.n.m., Bpv = ÚROVEŇ ČISTÉ PODLAHY V 1.NP

ARCHITEKT ING. ARCH. EVA UCHYTILOVÁ	ZODP.PROJEKTANT ING. ARCH. E. UCHYTILOVÁ	VYPRACOVAL ING.J. Křivka	ING. ARCH. EVA UCHYTILOVÁ Sluneční 2095/5, 594 01 Velké Meziříčí tel. : 608 519 730	VÝTISK Č.
INVESTOR : Město Velké Meziříčí, Radnická 29/1, 594 01 Velké Meziříčí	DIČ: 642 74 055	DIČ: 7355048085		
MÍSTO STAVBY: parc. č. 3800/16, 3812, kat. úz. Velké Meziříčí				
AKCE : DĚTSKÁ SKUPINA VELKÉ MEZIŘÍČÍ	FORMÁT 4x A4			
ODDÍL : SO 01 - DĚTSKÁ SKUPINA D.1.1 ARCHITEKTONICKO-STAVEBNÍ ŘEŠENÍ	STUPEŇ DPS			
OBSAH : VÝKRES PROSTUPŮ A DŘÁŽEK - 1.NP	ARCH. Č. SS/2024/001/DPS			
	DATUM 06/2024			
	MĚŘÍTKO 1:50	Č. V.	D.1.1.b-03	