



M 1:50

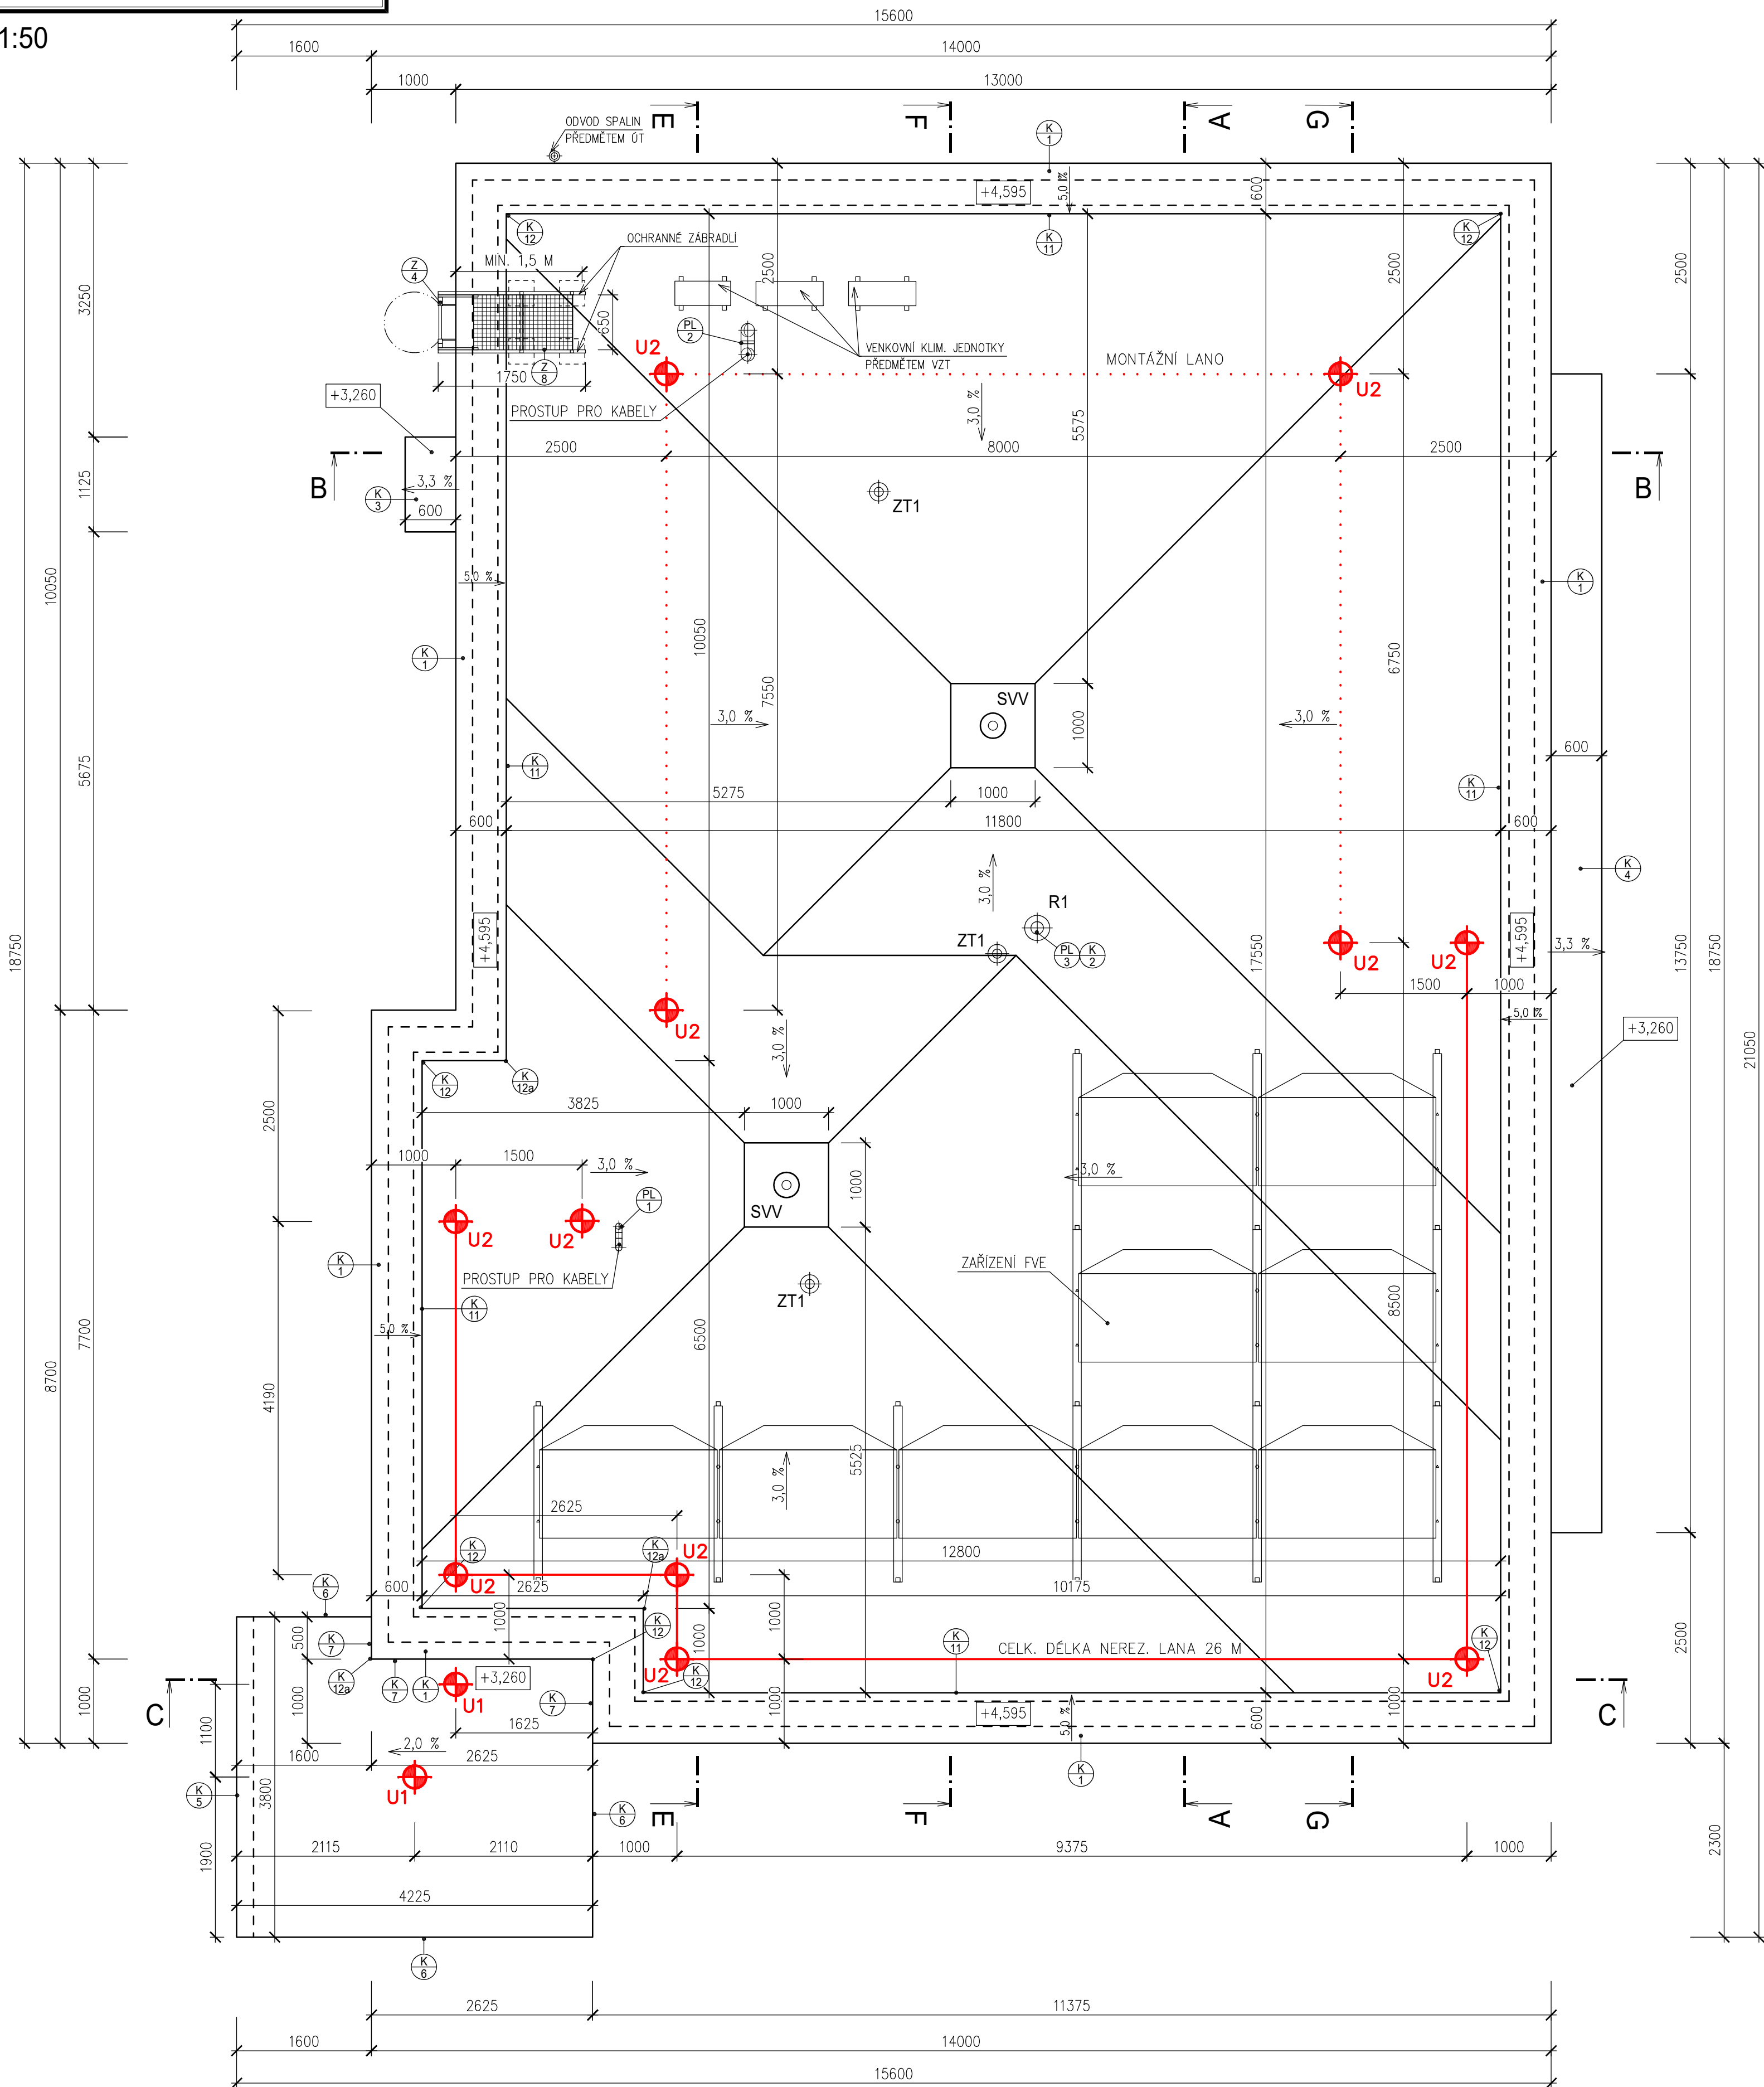


JE NUTNÉ POUŽIT DVOU SPOJOVACÍCH PROSTŘEDKŮ
- SPOJOVACÍ LANO MUSÍ BÝT VÝZUŠKŘENO NA CO NEJKRATŠÍ MOŽNOU DĚLKU; SOUČASNĚ VŠAK JEHO DĚLKA NIKDY NESMÍ UMOŽNIT
VOLNÝ PÁD DELŠÍ NEŽ 1500 mm NEBO NÁRAZ NA NIŽE POLOŽENOU PŘEKÁŽKU.
- ZACHYTŮVÝ SYSTÉM JE MOŽNÉ POUŽÍT AZ PO ÚSPĚŠNÉM PROVEDENÍ REVIZE A POUŽÍVAT JEJ SMÍ
(A TUDÍŽ I VYSTUPOVAT DO NEBEZPEČNÉHO OKRAJE) POUZE NALÉZTĚ POUČENÉ OSOBY S VÝHODNÝM VYBAVENÍM.
- PŘI MONTÁŽI KAŽDÝ DOP POSPÁT ČÍSLEM (NAPŘ. NA ZAKLADNĚ) PODLE DOKUMENTACE A PŘED ZAKRYTÍM VRSTVAMI
FOTOGRAFICKY ZDOKUMENTOVAT UKOTVENÍ!
- SKLÁNĚNÍ DOKY REZOVÝCH LAN PŘED ZAVAZNÝM OBJEDNANÍM VÝZUŠKŘIT PŘÍMO NA STAVĚ.
- KOVOVÉ VÝZUŠKŘOVÉ SYSTÉMY S PERMANENTNÍM NEREZOVÝM LANEM JE NUTNÉ PROPOJIT S HROMOSVODNOU SOUSTAVOU
DLE ČSN EN 62 305 ed. 2
- HRANA VYSTUPNÉHO ŽEBŘÍKU A PŘÍSTUPOVÁ PLOŠINA MUSÍ BÝT PO OBOU STRANÁCH OPATŘENY OCHRANNÝM ZÁBRADLÍM
PRODLOUŽENÝM DO VZDÁLENOSTI 1500 mm OD NEZABEZPEČENÉ HRANY DO PLOCHY STŘECHY, NEBO PODÉL PÁDOVÉ HRANY TAK,
ABY DO VZDÁLENOSTI 1500 mm OD PEVNÉHO ŽEBŘÍKU BYL VYLouČEN PÁD.

- **U1** - KOTVICI BODO ŽB KONSTRUKCE (KOTVENÍ POMOCÍ INTEGROVANÉ ROZPĚRNÉ HMOŽDINKY),
DĚLKA 300 MM, 2 KS
- **U2** - KOTVICI BOD DO DUTINOVÉHO STROPNÍHO PANELU, DĚLKA 700 MM (11 KS)
- - MONTÁŽNÍ LANO, CELKOVÁ DĚLKA 23 M
- - PERMANENTNÍ NEREZOVÉ LANO TL. 8 MM (1 ÚSEK), CELKEM 26 M

M 1:50

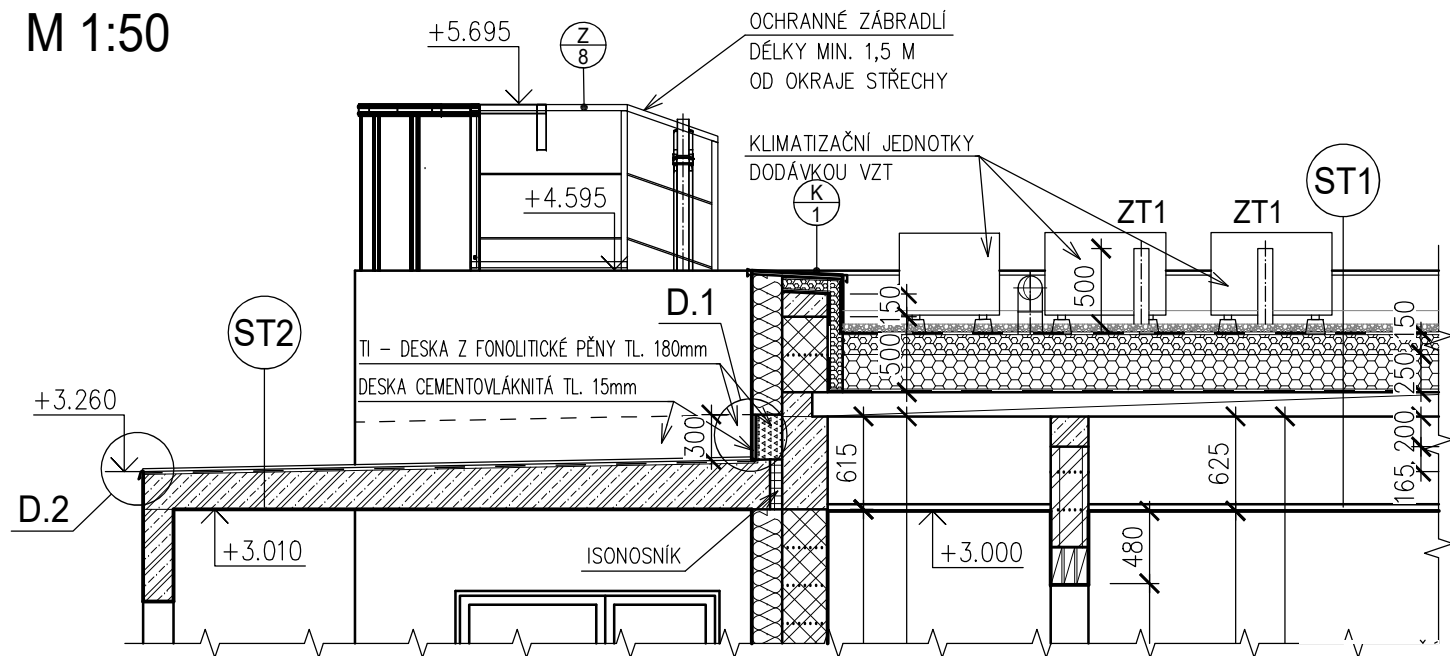

M 1:50

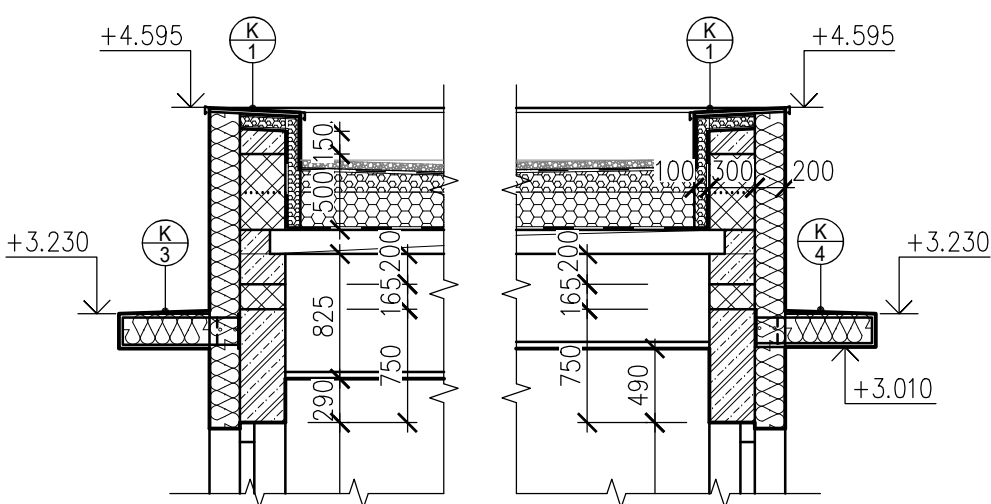

ST1

- KAMENIVO FRAKCE 16–22 TL. MIN. 50 MM
- OCHRANNÁ VRSTVA – NETKANÁ TEXTILIE O PLOŠNÉ HMOTNOSTI 500 g/m² TL. 4 MM
- HYDROIZOLACE, FÓLIE Z TPO (URČENÁ POD ZATIEŽOVACÍ VRSTVY) TL. 1,8 MM
- TEPELNÁ IZOLACE – POLYSTYRÉN XPS 300 TL. 60 MM
- TEPELNÁ IZOLACE – POLYSTYRÉN EPS 150 VČ. SPÁDOVÝCH KLINŮ TL. 190–400 MM
- POJISTNÁ HYDROIZOLACE/PAROZÁBRANA Z ASFALTOVÉHO SBS MODIF. PÁSU MINERAL S AL VLOŽKOU 2,4 mm
- PŘÍPRAVNÝ NÁTER PODKLADU/ ASFALTOVÁ PENETRAČNÍ EMULZE
- NOSNÁ KONSTRUKCE PREFABRIKOVANÉ PŘEDPÍJATE STROPNÍ PANELE TL.160 mm
- ZÁVĚŠENÝ KAZETOVÝ PODHLAD S PANELE 600x600 MM /JÁDRO ZE SKELNÉ VLNY/, KOVOVÝ ROŠT


ST2

- HYDROIZOLACE, FÓLIE Z TPO TL. 1,8 MM
- OCHRANNÁ VRSTVA – NETKANÁ TEXTILIE O PLOŠNÉ HMOTNOSTI 300 g/m² TL. 2,9 MM
- MONOLITICKÁ ŽB DESKA

- ATIKA PROVEDENA VE SPÁDU MIN 5%
- SPÁD BUDE SOUČASTÍ ZTUŽUJÍCÍHO VĚNCE, TEPELNÁ IZOLACE Z XPS BUDE KOTVENA PŘES FOLIOVANOU BRÝZOVOU PŘEKLIŽKU DO VĚNCE
- KLEMPŘSKÉ VÝROBKY BUDOU PROVEDENY Z POZINK. PLECHU TL. 0,7mm, NÁTER BARVA RAL 9006 (BÍLÝ HLINÍK)
- NA STŘEŠE JSOU UMÍSTĚNY VĚNKOVÝ JEDNOTKY KLIMATIZAČNÍ ZAŘÍZENÍ – KONDENZÁTORY (VÝŠKA 542 mm, 33 kg, 2x PODSTAVNÝ BLOK)
- KLIM. JEDNOTKY OSAZENY NA GUMOVÝCH ANTIVIBRAČNÍCH PODSTAVKÁCH (PODSTAVCE DODÁVKOU VZT)
- PROSTUPY PRO KABELY A POTRUBÍ CHL. PROVĚZT Z VYUŽÍVANÉHO STŘEŠNÍHO PROSTUPU S INTEGROVANOU MANŽETOU HYDROIZOLACE VIZ VÝPIS STŘEŠNÍCH DOPLŇKŮ
- ODVĚTRÁVĚ KOLÍNKY A EL. VÝHRVÁNE STŘEŠNÍ VPUSKY – DODÁVKOU PROFEZE ZTI (NUTNÁ KOORDINACE PŘI SPECIFIKACI A MONTÁŽI)
- SOUČASTÍ PD JE STAVEBNĚ KONSTRUKČNÍ ŘEŠENÍ (STATIKA) A POŽÁRNĚ BEZPEČNOSTNÍ ŘEŠENÍ (PBR)
- VŠEKERÉ KONSTRUKCE BUDOU SPLŇOVAT POŽADAVKY STANOVĚNÉ V PBR A DLE STATICKÉHO POSOUZENÍ
- STŘEŠNÍ PLÁŠT MUSÍ VYKAZOVAT KLASIFIKACI PROOF(13); POŽADOVANÉ VLASTNOSTI A POŽÁRNÍ ODOLNOST BUDE GARANTOVAT AUTORIZOVANÝ DODAVATEL POUŽITÉHO SYSTÉMU POŽÁRNĚ ODOLNÝCH KCI PŘÍSLUŠNÝMI DOKLADY, MONTÁŽ MUSÍ BÝT PROVEDENA ODBORNOU FIRMOU A V SOULADU S PŘÍSLUŠNÝMI TECHNOLOGICKÝMI PŘEDPISY
- VÝPODLOŽNÉ PANELE FVE VČ. NOSNÉ KONSTRUKCE PŘEDMĚTEM DODAVATELE FVE
- PŘI PROVEDĚNÍ POSTUPOVAT DLE TECHNOLOGICKÝCH PŘEDPISŮ POUŽITÝCH MATERIÁLŮ A ZAJISTIT SOUČINNOST S OSTATNÍMI PROFESEMI
- STŘECHA BUDE OPATŘENA KOTVÍCÍMI BODY K ZAJISTĚNÍ PRACOVNÍKŮ PROTI PÁDU A PROPADNUTÍ,
- PŘESNÉ ŘEŠENÍ BUDE SOUČASTÍ DODAVATELSKÉ PROJEKTOVÉ DOKUMENTACE VYBRANÉHO DODAVATELE KOTVÍCÍCH BODŮ

SW	- STŘEŠNÍ VPUSŤ ELEKTRICKY VYHRÍVANÁ
ZT1	- ODVĚTRÁVACÍ POTRUBÍ VNITŘNÍ SPLAŠKOVÉ KANALIZACE VYVEDENÉ NAD STŘEŠNÍ ROVINU
ZT2	- SVISLÉ POTRUBÍ DEŠTOVÉ KANALIZACE ZAKONČENÉ STŘEŠNÍ VPUSŤÍ
R1	- TRVALÉ ODVĚTRÁNÍ PODLOŽÍ - VYVEDENÉ ZE ZÁKLADŮ NAD STŘECHU; UKONČENO SAMOTAHOVOU HLAVICÍ

UKONČUJÍCÍ VĚNEC ATIKY
BETON - C25/30 XC1 - S2 - Dmax 16 mm
S VÝZTUŽENÍM 2x ØR12, SPOJENÍ SPONKOU PO 300 mm
OCEL - B500B (ØR)
KRYTÍ VÝZTUŽE 35 mm (CHRÁNĚNÝ POVRCH)

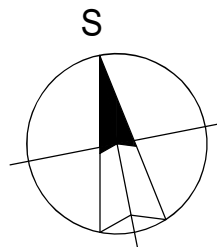

$\pm 0,000 = 488,50 \text{ m.n.m.}$, Bpv = ÚROVEŇ ČISTÉ PODLAHY V 1.NF

ARCHITEKT ING. ARCH. EVA UCHYTILOVÁ		ZODP.PROJEKTANT ING.ARCH. E. UCHYTILOVÁ		VYPRACOVÁL ING.J. Křivka		ING. ARCH. EVA UCHYTILOVÁ Sluneční 2095/5, 594 01 Velké Meziříčí tel. : 608 519 730 IČ: 642 74 055 DIČ: Z355048085		VÝTIŠK Č.	
INVESTOR :		Město Velké Meziříčí, Radnická 29/1, 594 01 Velké Meziříčí/							
MÍSTO STAVBY:		parc. c. 3800/16, 3812, kat. oz. Velké Meziříčí/							
AKCE :						FORMÁT		8x A4	
DĚTSKÁ SKUPINA VELKÉ MEZIRŘÍČÍ						STUPEŇ		DPS	
						ARCH. Č.		SS/2024/001/DPS	
						DATUM		06/2024	
ODDÍL: SO 01 - DĚTSKÁ SKUPINA D.1.1 ARCHITEKTONICKO-STAVEBNÍ ŘEŠENÍ									
OBSAH :									
VÝKRES STŘECHY						MÉRÍTKO 1:50		Č. V. D.1.1.b-06	