

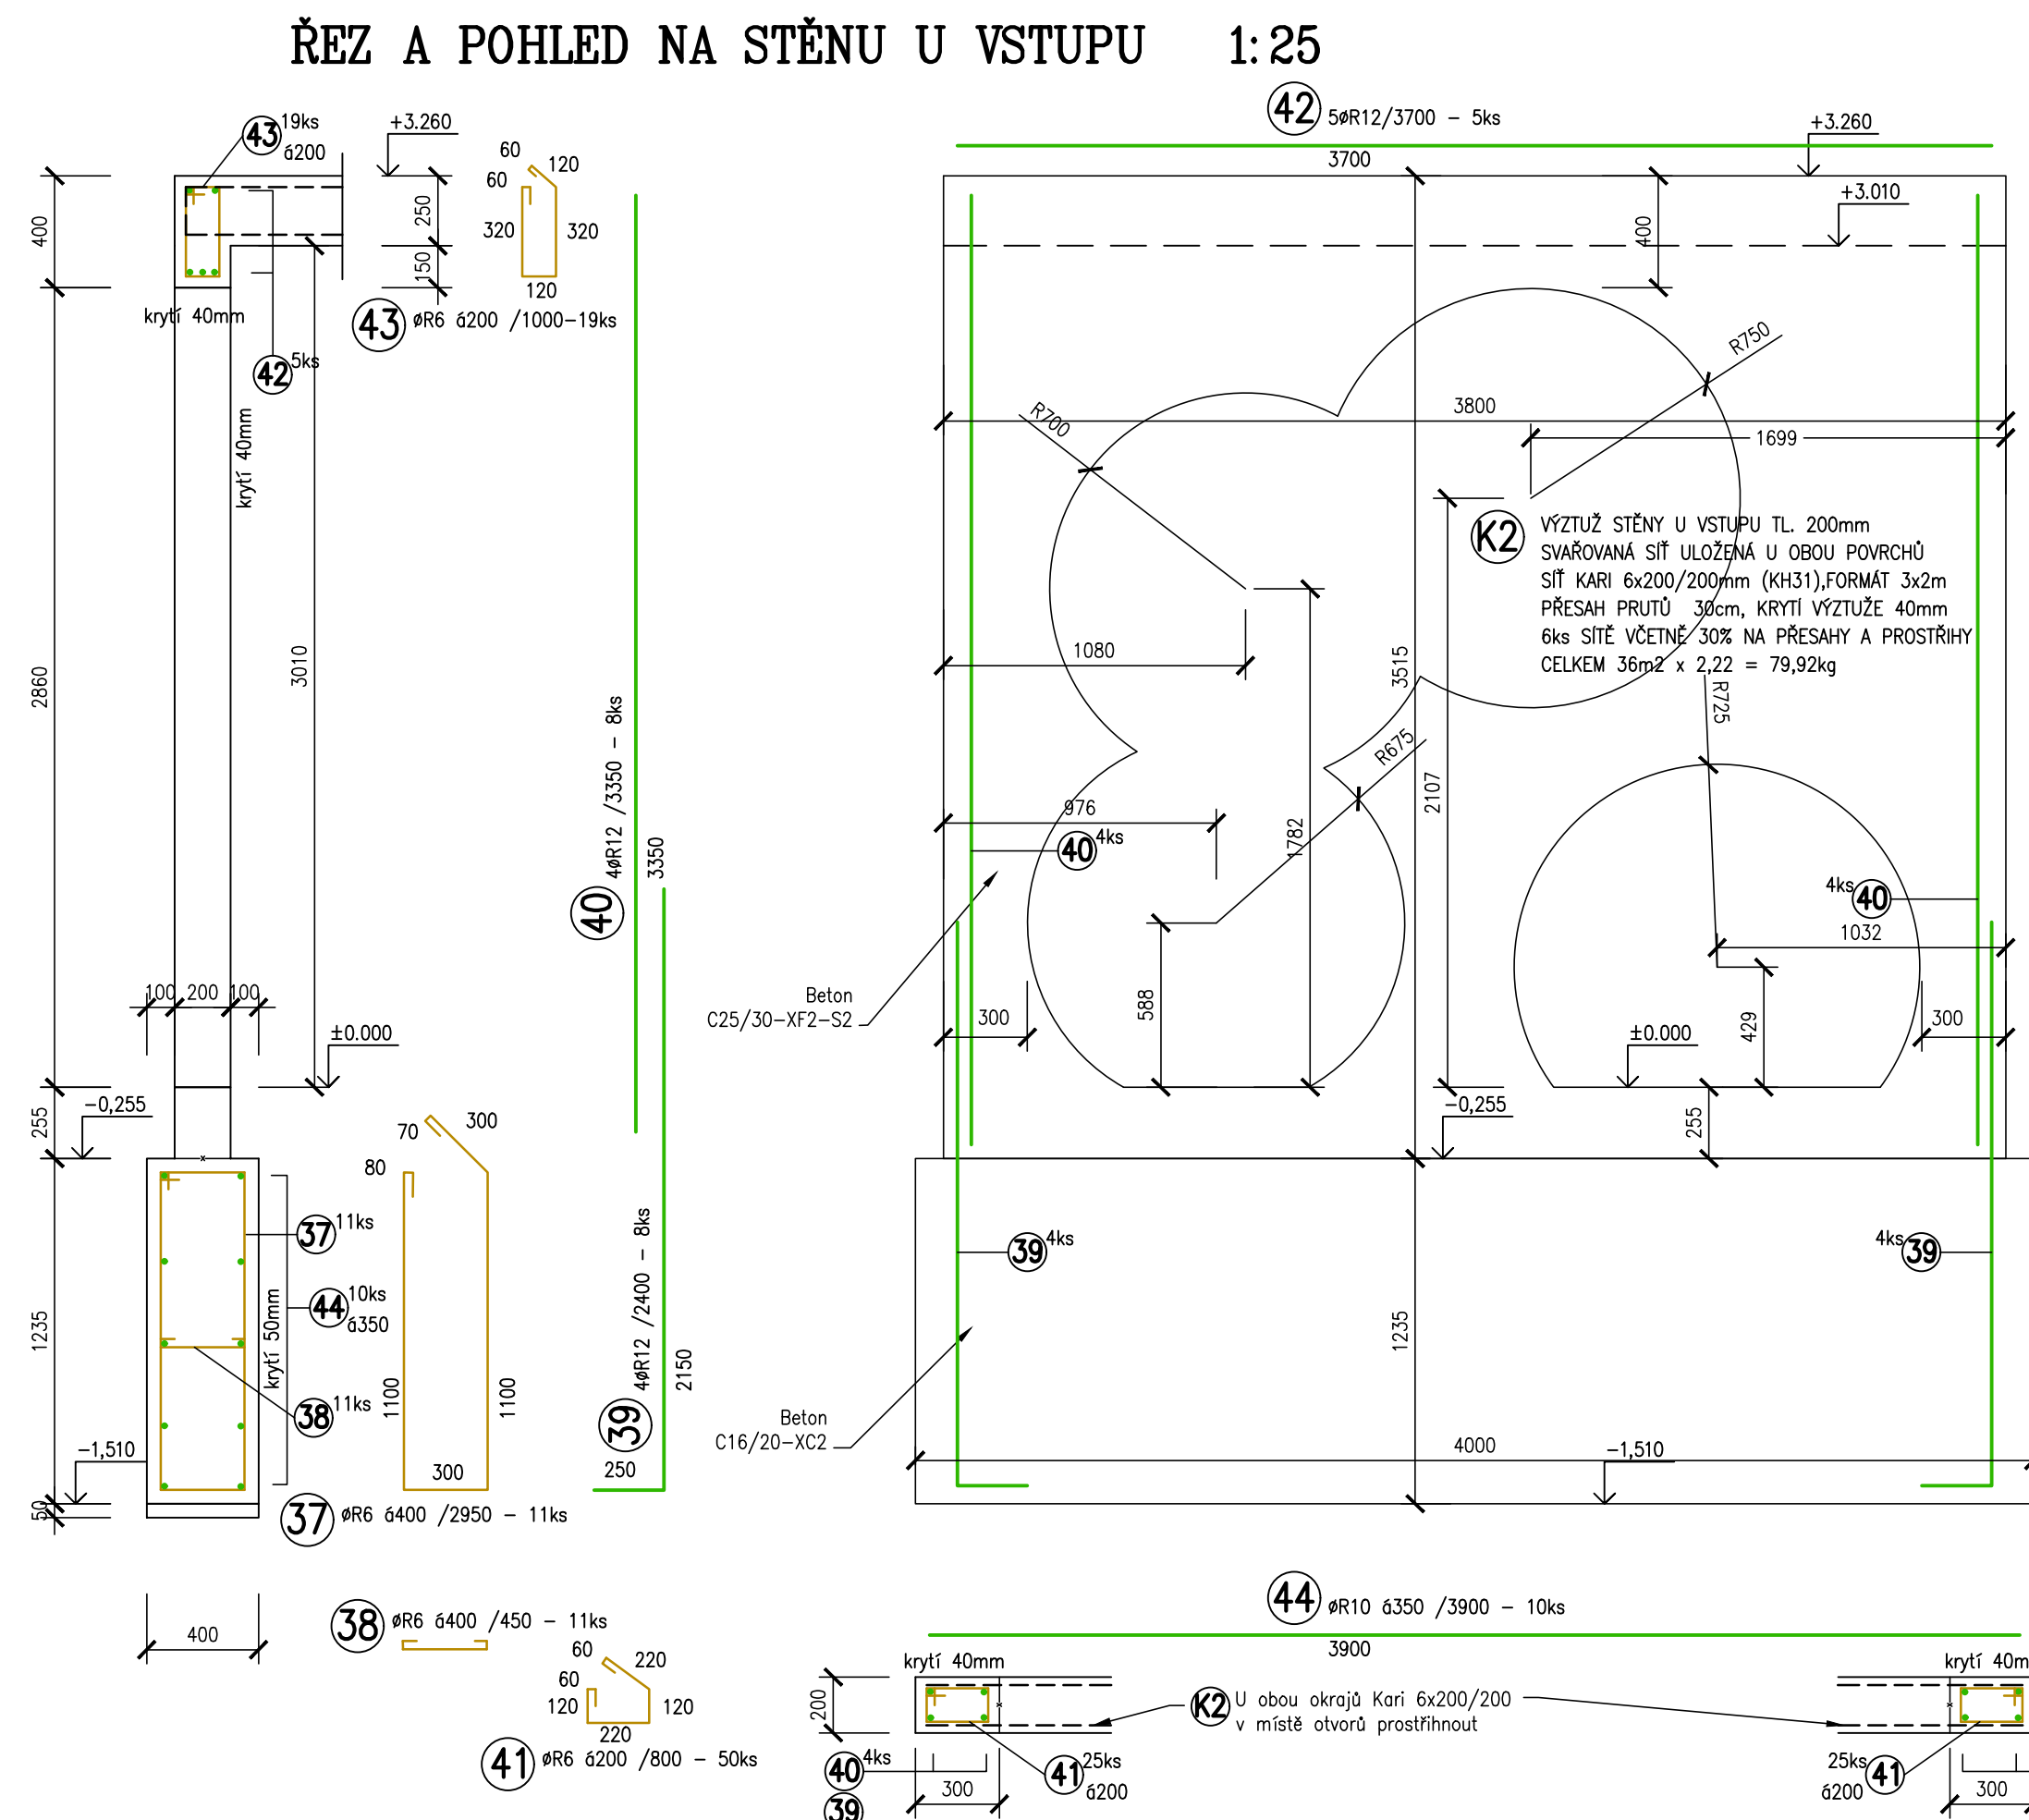
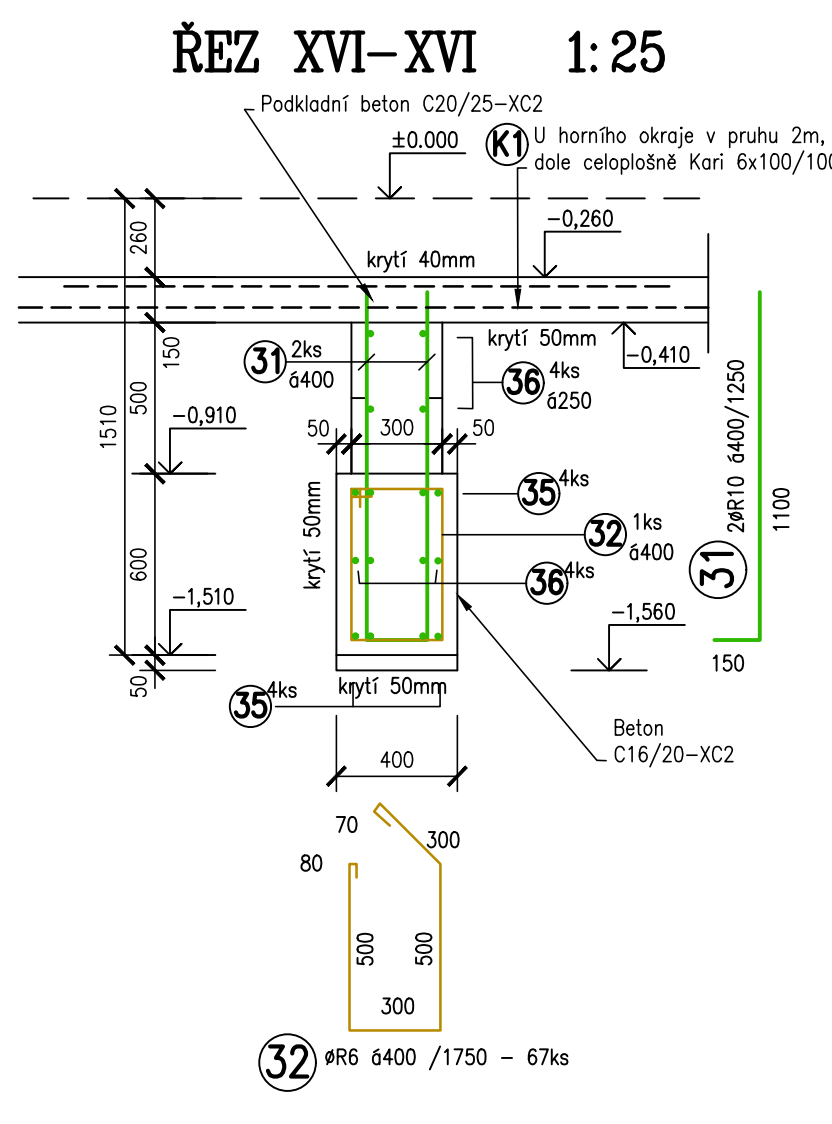
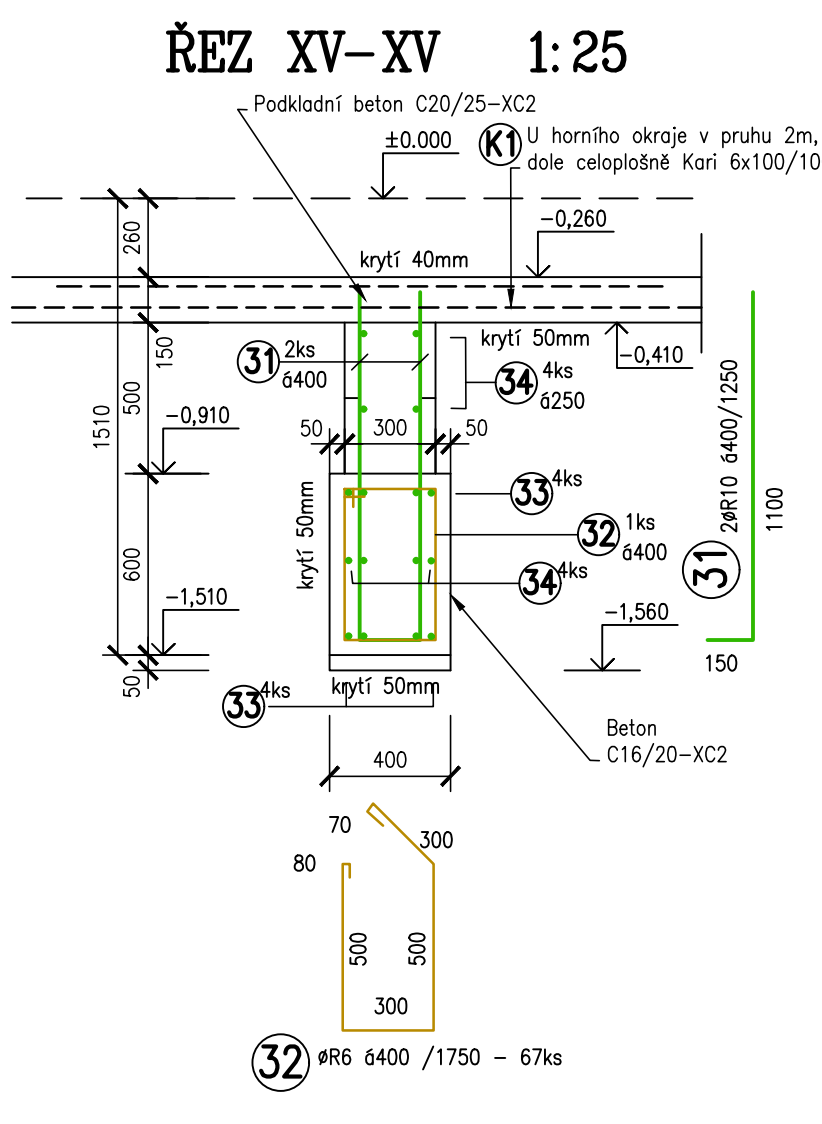
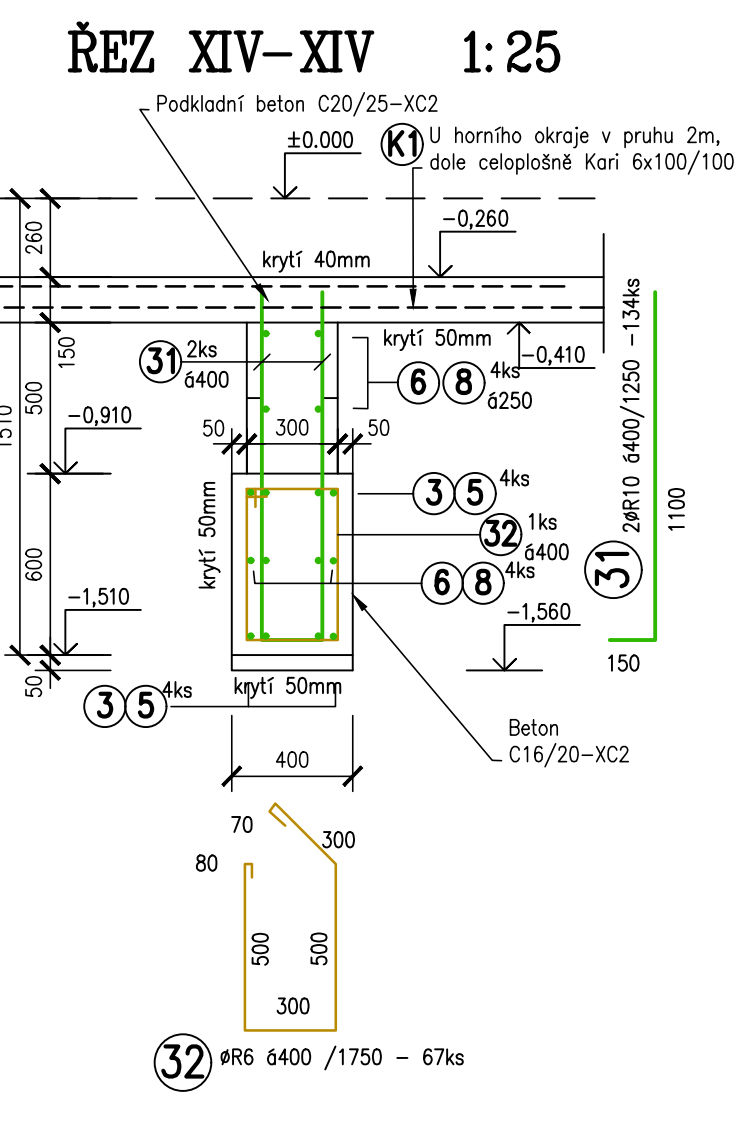
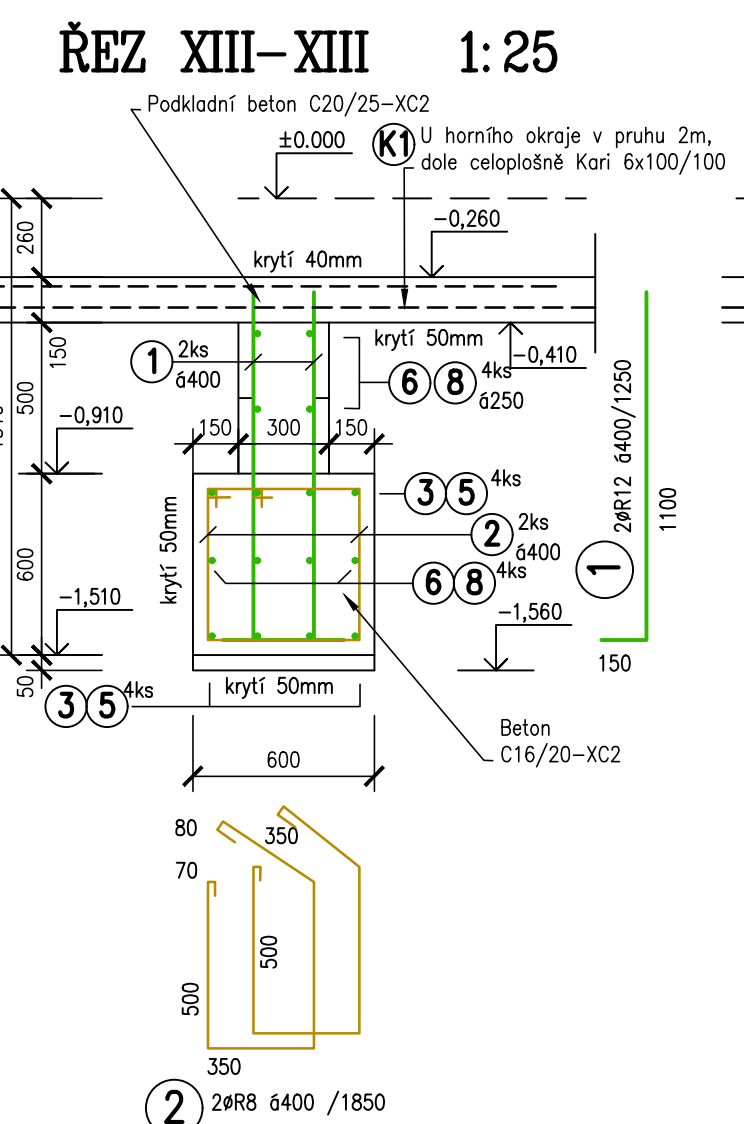
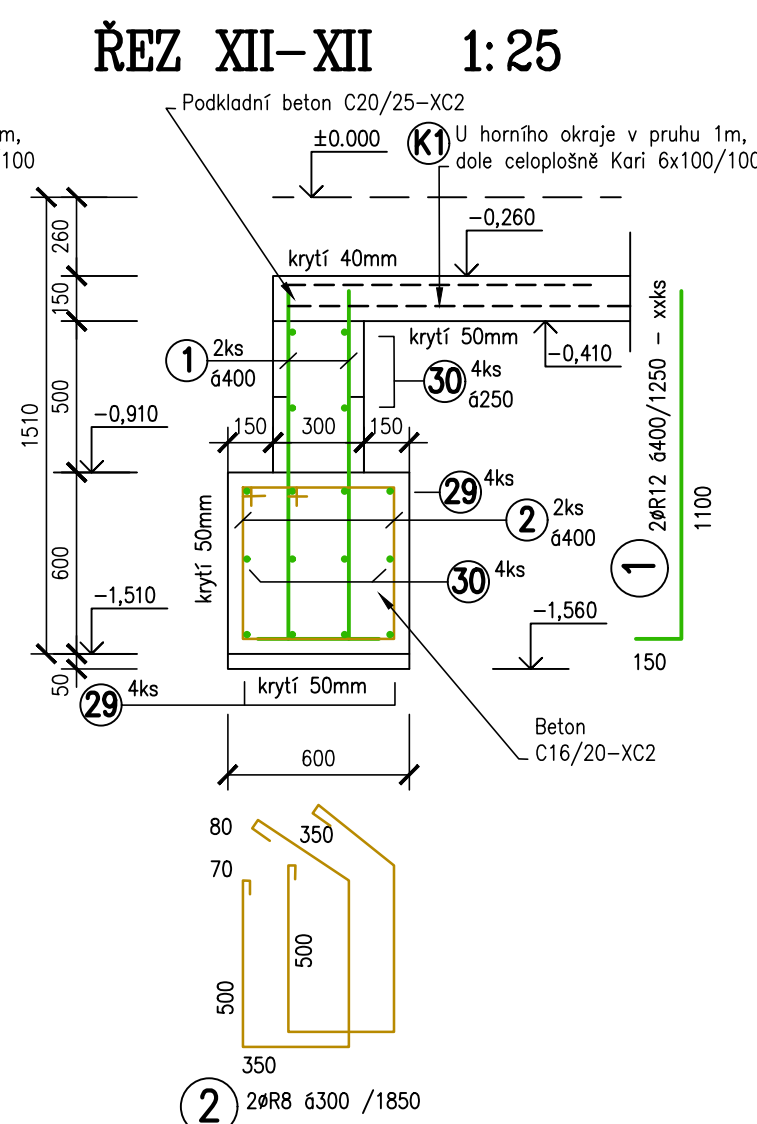
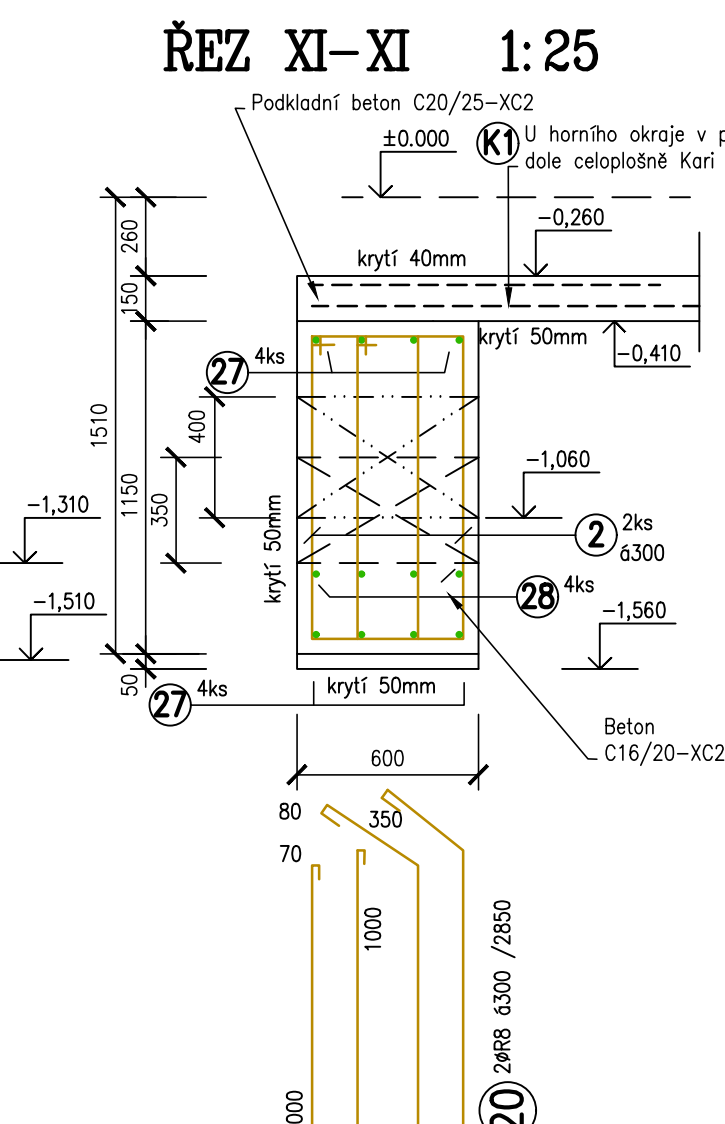
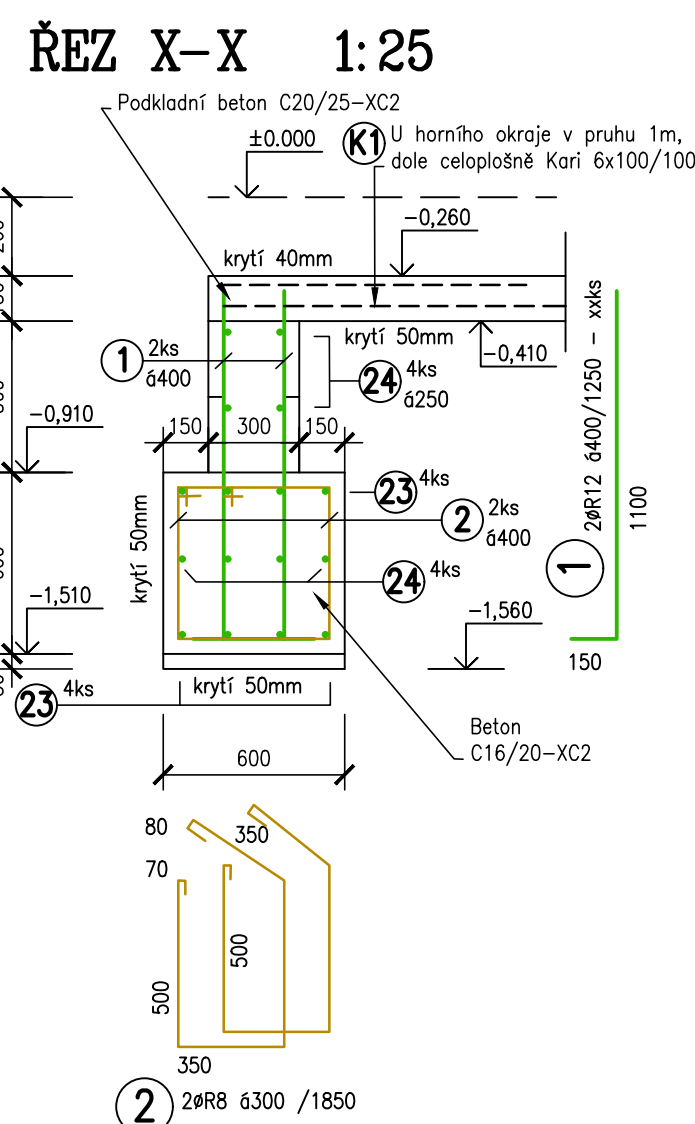
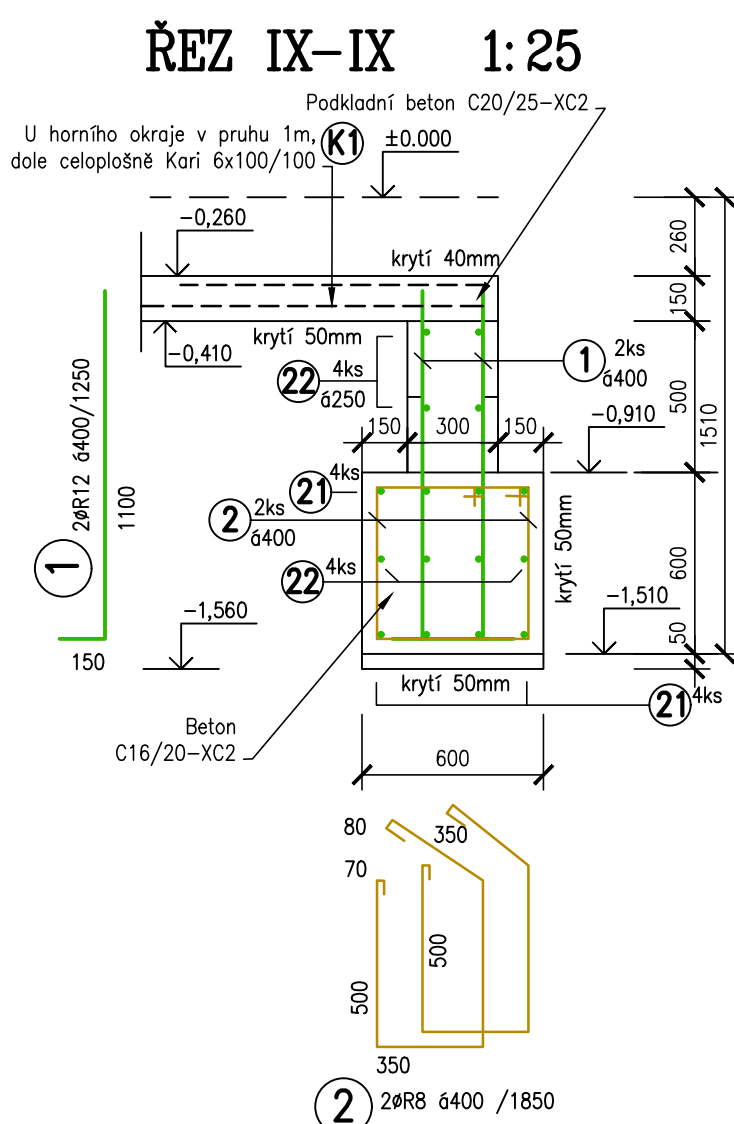
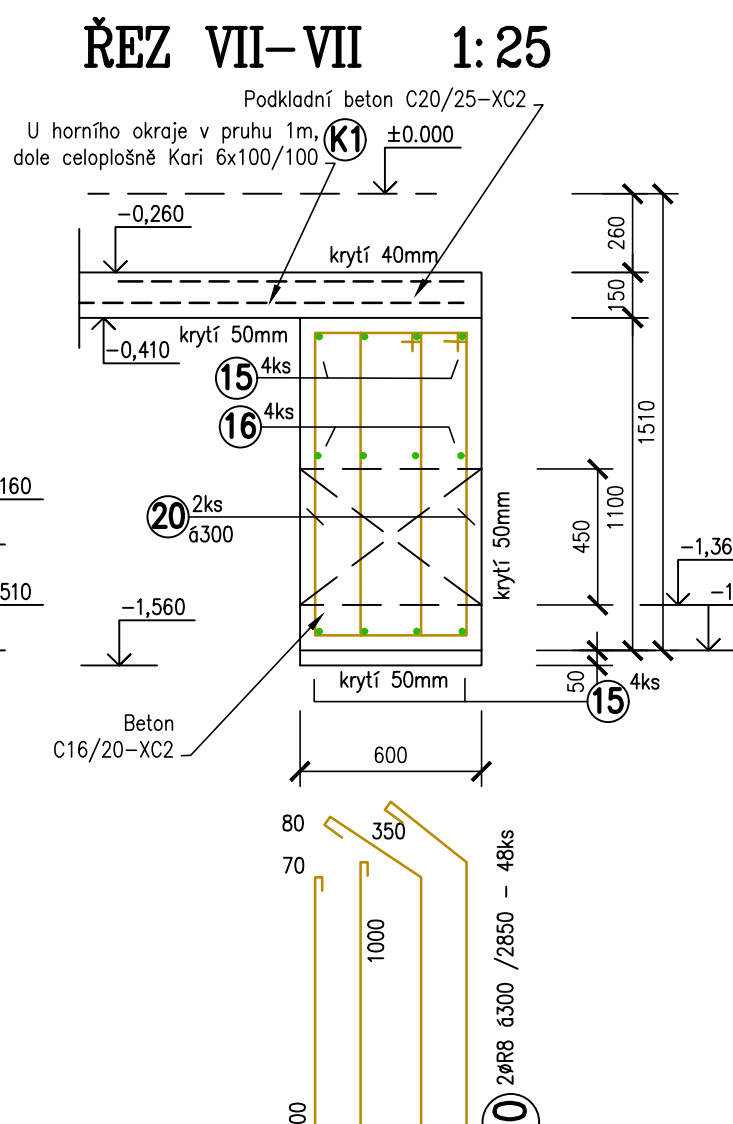
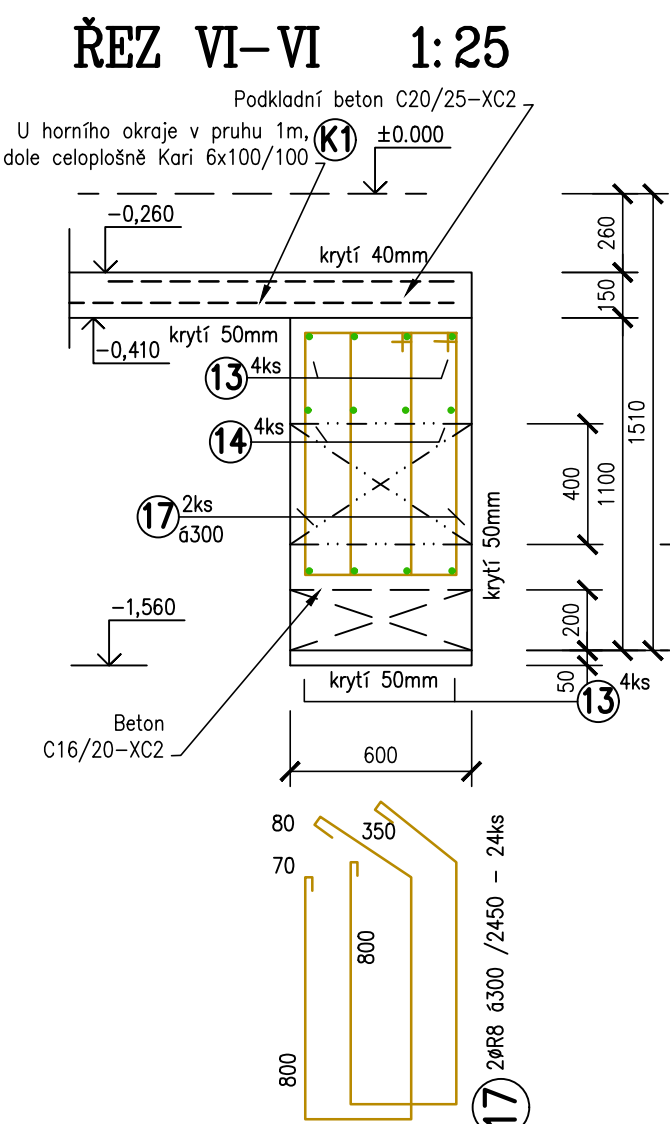
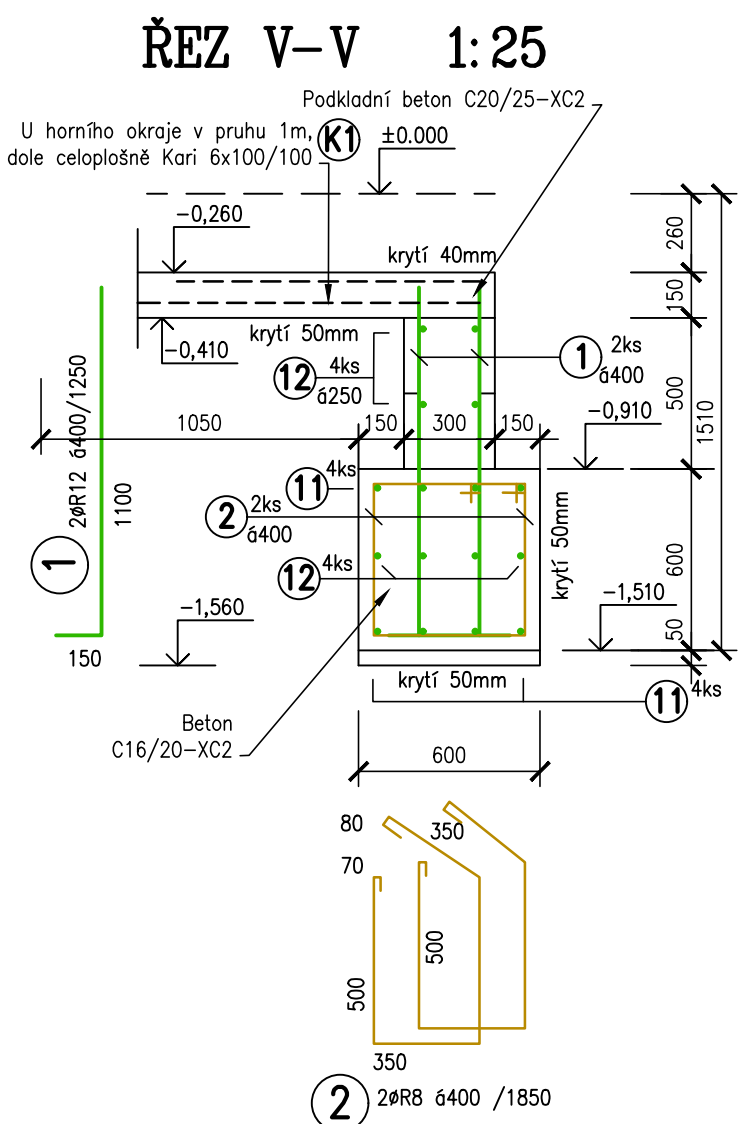


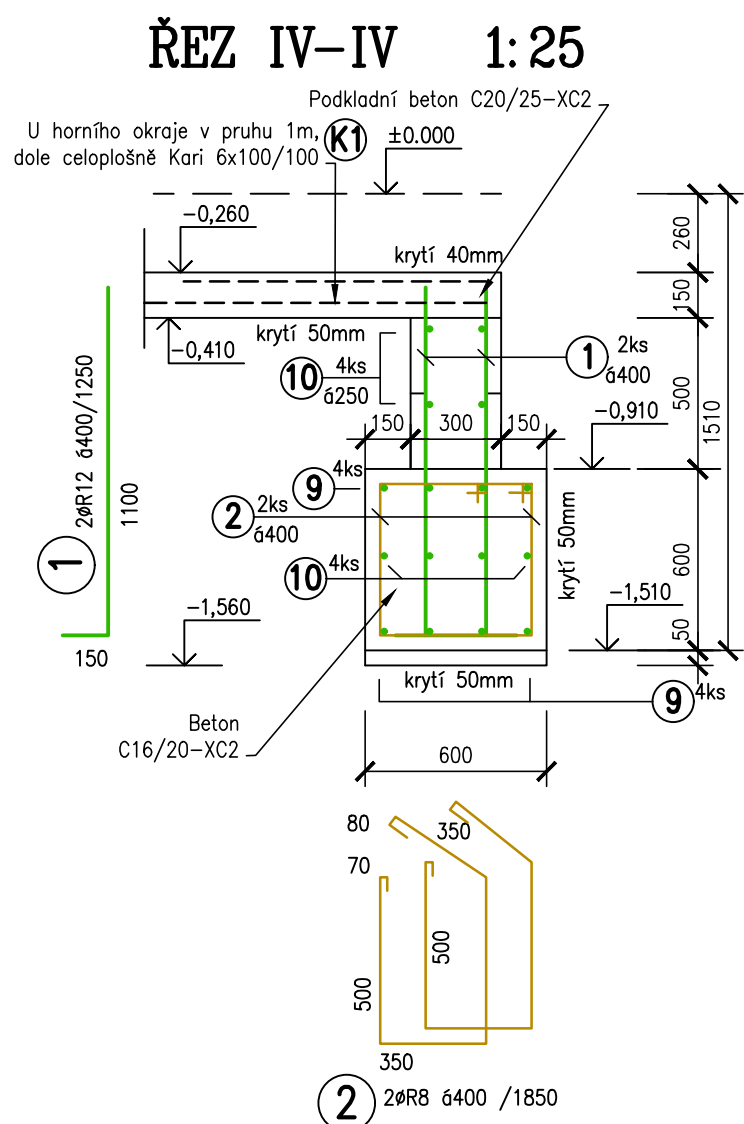

PŮDORYS A ŘEZ DESKY POD JÍMKOU 1:25

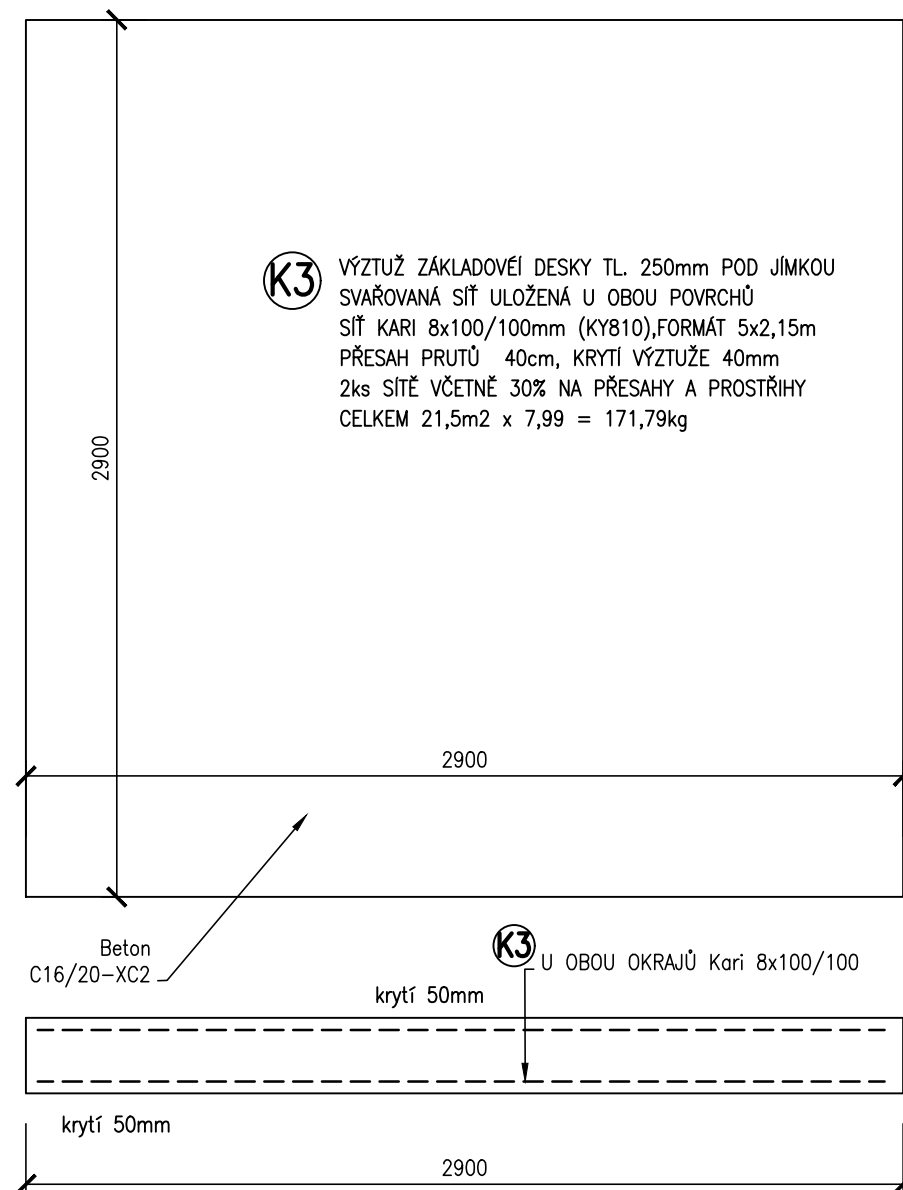

POZNÁMKA

ZAKLADOVÉ PASY U OBVODOVÝCH STĚN TL. 300mm A U VNITŘNÍ STĚNY TL. 300mm NAVRŽENY DVOUSTUPŇOVĚ. SPODNÍ PAS ŠÍŘKY 600mm A VÝŠKY 600mm. BETON C16/20 – XC2 S KRYTÍM VÝSTUŽE 50mm. NA PAS UMÍSTĚNÝ DĚ RÁDY TVARBNÉ ZTRACENOHO BĚDĚNÍ. SE SPODNÍM PASEM SPOJENY PRUTY - ŽR 2 PO 400mm. U DVŮ VELKÝCH OTVORŮ ROZŘEŽÍ SE ŠTĚBÍK U HORNÍHO OKRAJE PASU SILNĚJŠÍ VÝZTUŽ. ÚPRAVY V ZAKLADĚCH BUDOU PROVĚDĚNY TAKÉ V MÍSTĚCH, KDE PROSTUPY PASEM PROCHÁZÍ PŘES NOSNOU VÝZTUŽ. ZDE BUDE PAS PROVEDEN NA CELOU SVOU VÝŠKU JAKO MONOLITICKÝ BEZ POUŽITÍ TVARBNÉHO ZTRACENOHO BĚDĚNÍ. VÝZTUŽ BUDE V TĚCHTO MÍSTĚCH UPRAVENA VČETNĚ TRÁMKŮ.

VNITŘNÍ PASÍ ŠÍŘKY U STĚN ŠÍŘKY 250mm BUDOU MÍT SPODNÍ PAS ŠÍŘKY 400mm A VÝŠKY 600mm. OPĚT DVĚ ŘADY TVÁRNIC ZTRACENÉHO BEDNĚNÍ ŠÍŘKY 300mm. SPOJENÍ SE SPODNÍM PASEM DVĚMA PRUTY Ø10 PO 400mm. V MÍSTĚ JEDNOHO OTVORU, KTERÝM PROCHÁZÍ NOSNÁ VÝŽTUŽ BUDE TATO VYSTŘIŽENA A NAHRAZENA PŘÍLOŽKAMI

ZÁKLAD U VSTUPNÍ STĚNY BUDE NA CELOU VÝŠKU MONOLITICKÝ. Z PASU BUDOU NA KONCI VYCHÁZET PRUTY DO ŽELEZOBETONOVÉ STĚNY. TA BUDE CELOPLOŠNĚ VYTUŽENA SVAŘOVANOU SÍTÍ V MÍSTĚ OTVORŮ VYSTRŽENOU. V KRAJÍCÍ STĚNY A POD STROPEM BUDE UMÍSTĚNÝ VÁZANÁ VÝTUŽ.

POD JÍMKOU BUDE UMÍSTĚNA ZÁKLADOVÁ DESKY TL. 250mm. VYZTUŽENÁ U OBOU OKRAJŮ SVAŘOVANOU SÍTÍ. PODKLADNÍ BETON V BUDOVĚ BUDE TL. 150mm A BUDE U SPODNIHO OKRAJE VYZTUŽEN CELOPLOŠNĚ A U HORNÍHO OKRAJE U OBVODOVÝCH PASŮ V PRUHU 1m A U VNITŘNÍCH PASŮ V PRUHU 2m SÍTÍ KARI 6x100/100mm.

TŘÍDA KONSTRUKCE S4 (NÁVRHOVÁ ŽIVOTNOST 50 LET) ČSN EN 1992-1-1

BETON ČSN EN 206-1 Z3

VLASTNOSTI DLE ČSN EN 1992-1-1

SPODNÍ PAS 600/600mm A 400/600mm

DVĚ ŘADY TVÁRNIC ZTRACENÉHO BEDNĚNÍ

ZÁKLADOVÁ DESKA POD JÍMKOU TL. 250mm

BETON C16/20–XC2, KRYTÍ 50mm

PODKLADNÍ BETON TL.150mm,


BETON C20/25-XC2 , KRYTÍ DOLE 50 A NAHOŘE 40mm

STĚNA U VSTUPU TL. 250mm

BETON C25/30-XF2-S2 , KRYTÍ 40mm

OCEL – B500B (ØR)

– SVAŘOVANÁ SÍŤ KARI

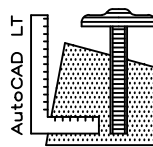

NEDÍLNOU SOUČÁSTÍ JE VÝKRES D.1.2.b.1

ZODP.PROJEKTANT		VYBERAČOV	AUTORIZOVAN	-	PROJEKCE Ing. LUŽNÝ Miroslav JIŘEŽ 9a, 796 01 PROSEČOV IČO:72489812 IČD:CZ6608251606 DIČ:733 150218	
ING.LUŽNÝ Miroslav		ING.LUŽNÝ Miroslav	ING.LUŽNÝ Miroslav	-		
INVESTOR		Město Velké Meziříčí, Radnická 29/1, 594 01 Velké Meziříčí				
MÍSTO STAVBY		parc. č. 3800/16, 3812, kat. úz. Velké Meziříčí				
AKCE: NOVOSTAVBA OBJEKTU DĚTSKÁ SKUPINA VELKÉ MEZIRÍČÍ						
DĚTSKÁ SKUPINA OBSAH: D.1.2 Stavební konstrukční řešení VÝZTUŽ ZÁKLADŮ–REŽY, STĚNA U VSTUPU					FORMÁT	A4
					DATUM	V.2024
					ČÍS.ZAKÁZKY	30–2024
					ÚČEL	REALIZACE
MĚŘÍTKO					ČÍSLO VÝKRESU	
1:25					D.1.2.b.2	