
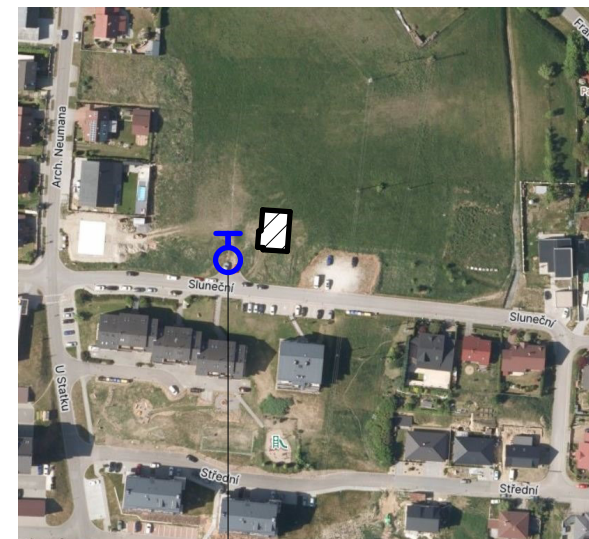


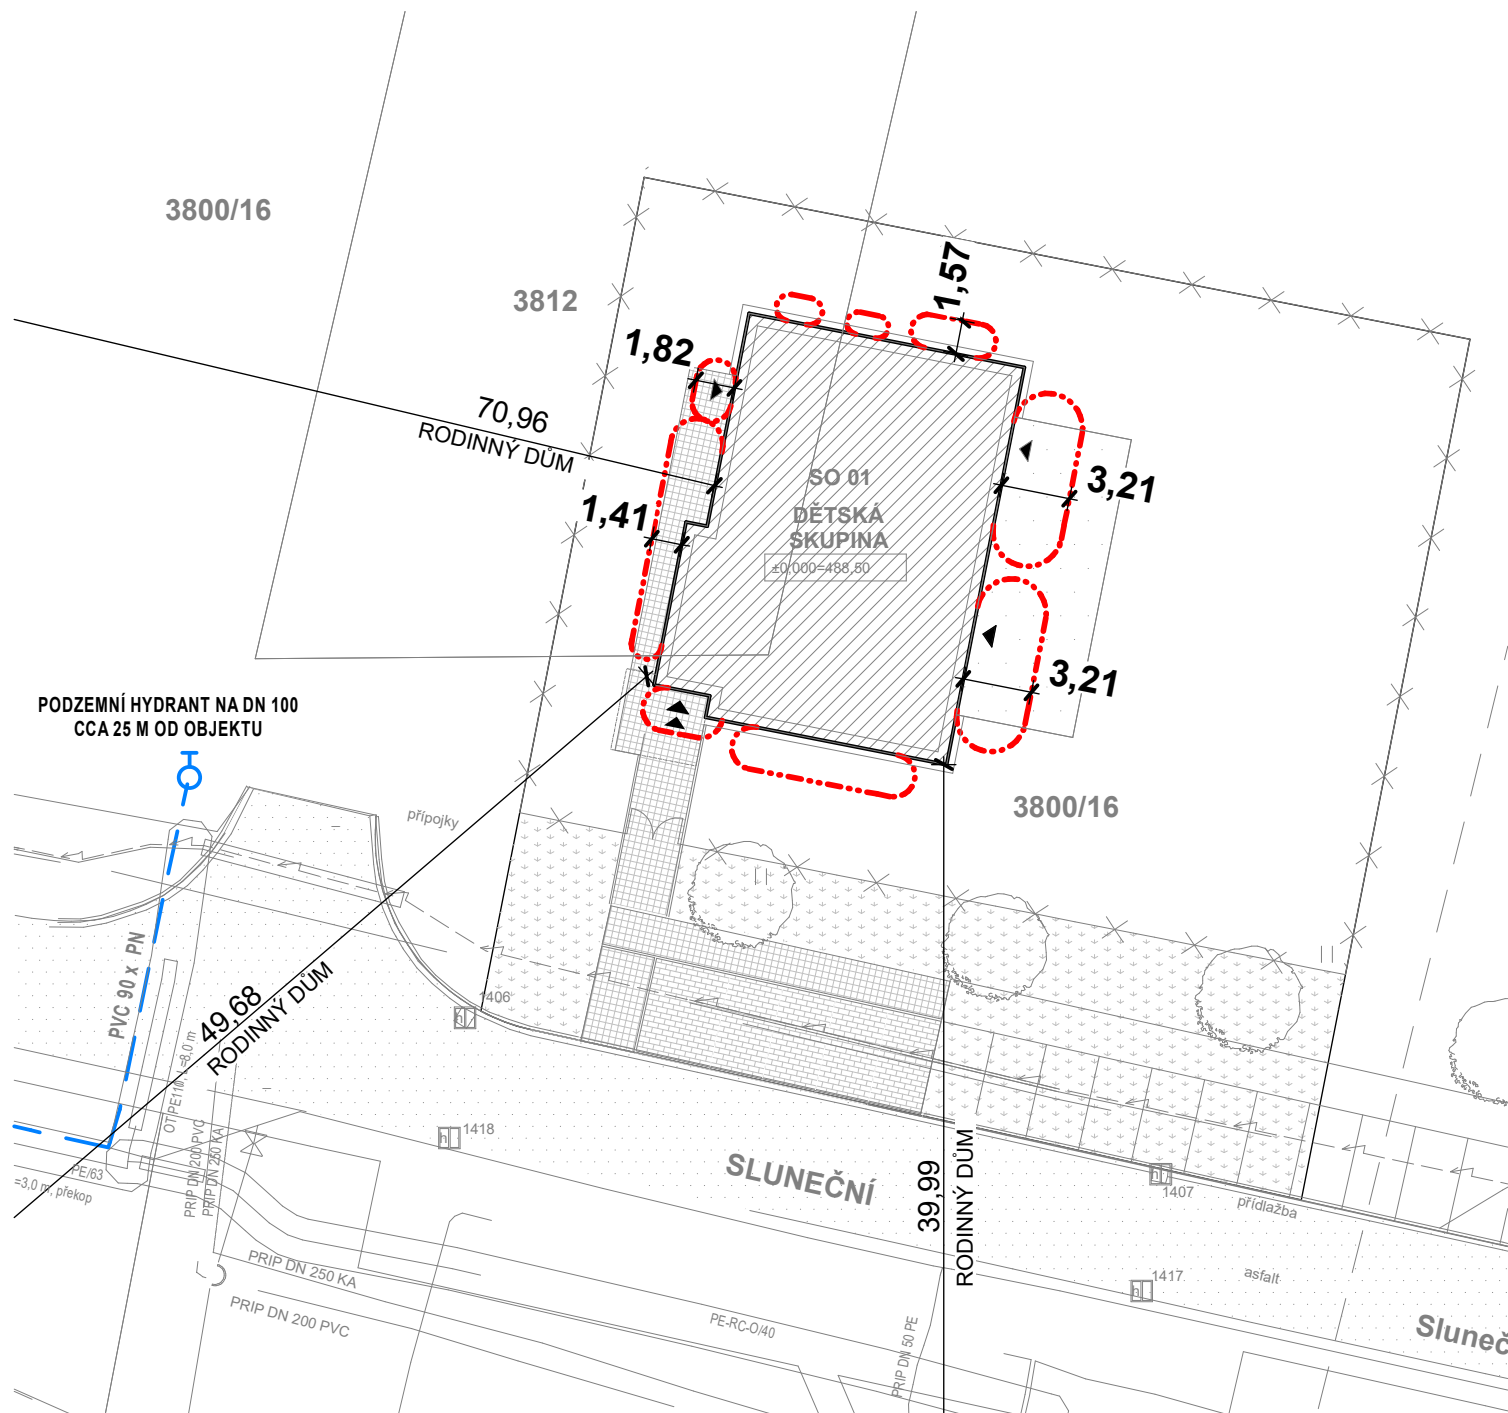

PODZEMNÍ HYDRANT NA DN 100 CCA 25 M
OD OBJEKTU