


ZÁKLADY

M 1:50

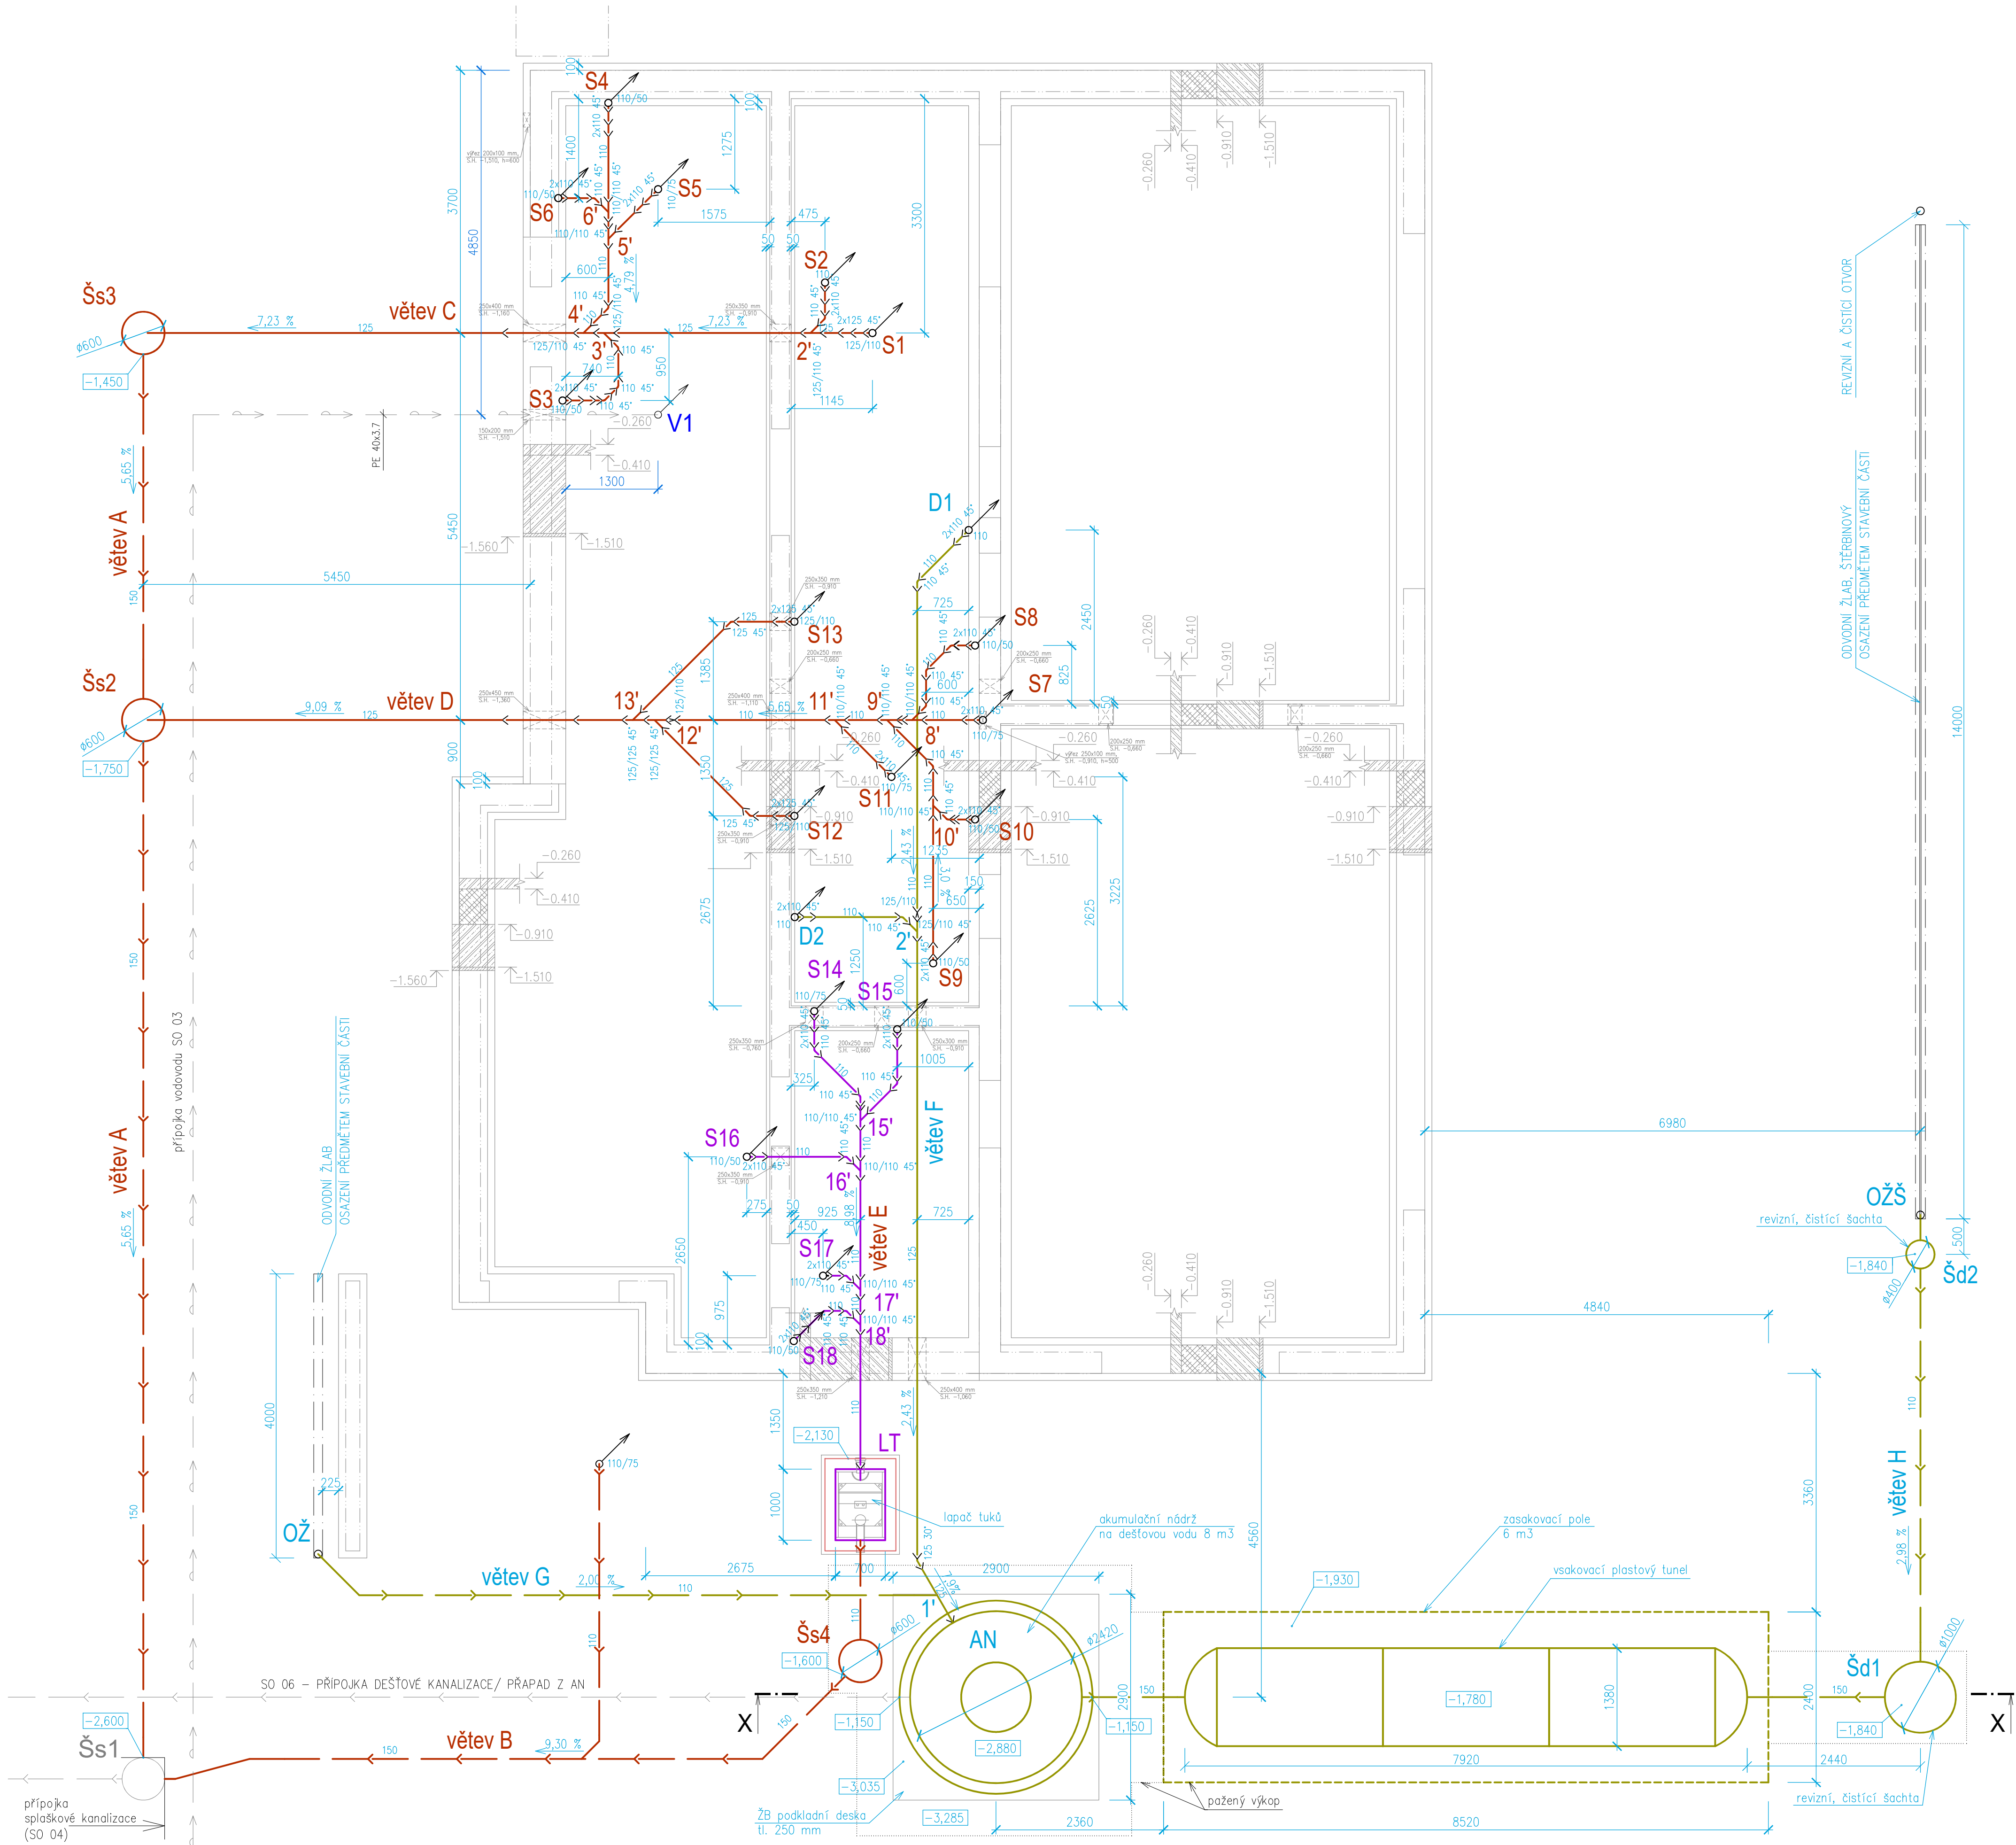

POZNÁMKY - KANALIZACE

- MATERIÁL SVISLÉHO ODPADNÍHO A PŘIPOJOVACHO POTRUBÍ PP (SYSTÉM TICHÉ KANALIZACE)
- MATERIÁL SVISLÉHO VĚTRÁČHO POTRUBÍ PP (SYSTÉM TICHÉ KANALIZACE)
- ODVĚTRÁNÍ VNITŘNÍ SPLAŠKOVÉ KANALIZACE VYVEDENO MIN. 0,5 M NAD STŘECHU;
- VĚTRACÍ POTRUBÍ UKONČENO NAD STŘECHOU VOLNĚ BEZ VĚTRACÍ HLAVICE (HLAVICE SE NEDOPORUČUJE);
- V PŘÍPADĚ POŽADAVKU NA OSAZENÍ VĚTRACÍ HLAVICE, JE NUTNÉ POUŽÍT HLAVICI S PLOCHOU VĚTRACÍCH OTVORŮ S MIN. 1,5 NÁSOBKEM PRŮŘEZOVÉ PLOCHY VĚTRÁČHO POTRUBÍ
- MATERIÁL SVODNÉHO ODPADNÍHO POTRUBÍ PVC-U, POPŘ. PP
- POTRUBÍ VEDENÉ V ZEMI BUDE ULOŽENO DO PÍSKOVÉHO LOŽE A VYSPÁDOVÁNO
- ZALOMENÍ ODPADNÍHO POTRUBÍ DO SVODU (KOLENA) BUDE PODBETONOVÁNO A OBETONOVÁNO
- HRDLA SVODNÉHO POTRUBÍ PŘI VĚTŠÍM SPÁDU JAK 10 % BUDOU OBETONOVÁNA
- NA SVISLÉM ODPADNÍM POTRUBÍ UMÍSTĚNY ČISTIČÍ KUSY VE VÝŠCE 1 M NAD PODLAHOU – VIZ VÝKRES
- REVIZNÍ DVÍŘKA (RD) K ČISTIČÍM KUSŮM PŘEDMĚTEM STAVEBNÍ ČÁSTI;
- VÝŠKU UMÍSTĚNÍ ČI ZMĚNU ROZMĚRŮ DOHODNOUT SE STAVBOU
- SVODNÁ POTRUBÍ OBJEKTU UKONČENA V REVIZNÍCH ŠACHTÁCH VENKOVNÍ KANALIZACE
- MAX. VZDÁLENOST MEZI MÍSTY PRO ČIŠTĚNÍ NA SVODNÉ SPLAŠKOVÉ KANALIZACI JE 18 M; NA DEŠŤOVÉ 25 M
- MIN. SPAD PŘIPOJOVACHO POTRUBÍ 3‰, SVODNÉHO POTRUBÍ 2‰ (SPLAŠKOVÁ KANALIZACE) A 1‰ (DEŠŤOVÁ KANALIZACE)
- ZAJISTIT ODVOD KONDENZÁTU OD VZT A KLIMATIZEDNOTEK PŘES SIFÓN DO KANALIZACE
- ZAJISTIT ODVOD KONDENZÁTU OD PLYN. KOTLE A ODTOK OD POJ. VENTILŮ A ÚPRAVY VODY
- ODVODNĚNÍ PLOCHÉ STŘECHY PŘES EL. VYHRÍVANÉ STŘEŠNÍ VTOKY
- V PROSTORU TERASY OSAZENY ŠTĚRBINOVÉ ŽLABY PRO ODVOD DEŠŤOVÉ VODY;
- ODVODNÍ ŽLAB UMÍSTĚN I V PROSTORU U VCHODOVÉ STŘÍŠKY – NUTNÁ KOORDINACE SE STAVBOU
- SPLAŠKOVÉ VODY Z PROSTORY VÝDEJNY NAPOJENY NA VENKOVNÍ KANALIZACI PŘES LAPAČ TUKŮ
- DEŠŤOVÉ VODY BUDOU SVEDENY DO AKUMULAČNÍ NÁDRŽE (8 m3) S PŘEPÁDEM DO VSAKU A S BEZPEČNOSTNÍM PŘEPÁDEM DO ODLIČNÉ DEŠŤOVÉ KANALIZACE
- AKUMULAČNÍ NÁDRŽ BUDE ULOŽENA NA ŽB DESCE A OBETONOVÁNA
- PŘÍPOJKA KANALIZACE A BEZPEČNOSTNÍ PŘEPAD Z AN VIZ SAMOSTATNÝ SVAZEK
- KUCHYŇSKÉ DŘEZY – PŘEDMĚTEM DODAVATELE KUCHYNÍ
- ZAŘÍZOVACÍ PŘEDMĚTY BUDOU UPŘESNĚNY A ODSOUHLASĚNY V PRŮBĚHU REALIZACE INVESTOREM A ARCHITEKTEM
- PŘI OSAZOVÁNÍ ZAŘ. PŘEDMĚTŮ POSTUPOVAT DLE MONTÁŽNÍHO NÁVODU VÝROBCE;
- V PROSTORECH DS UZPŮSOBIT VÝŠKU DLE VÝHL. Č. 410/2005 SB. A POŽADAVKŮ HYGIENY
- VÝŠKOVÉ KÓTY DNA POTRUBÍ VZTAŽENY K ±0,000 OBJEKTU

POZNÁMKY - VODOVOD

- PÁTERNÍ ROZVOD VODY VEDEN V PODHLEDU 1.NP
- MATERIÁL VEŠKEREHO VODOVODNÍHO POTRUBÍ PP-RCT
- POTRUBÍ ZAVĚŠENO POD STROPEM POMOCÍ ZÁVĚSNÉHO RÁMU S OBJÍMKAMI
- POTRUBÍ NUTNO SPÁDOVAT VŽDY K VYPOUŠTĚCI ARMATUŘE
- FAKTURÁČNÍ VODOMĚR SPOLU S HUV UMÍSTĚNÝ V TECHNICKÉ MÍSTNOSTI 112
- ZÁSOBNIKY TV PŘEDMĚTEM SVAZKU D.1.4.a ZAŘÍZENÍ PRO VYTÁPĚNÍ
- ZDORU PRO PŘÍPRAVU TEPLÉ VODY PŘEDMĚTEM SVAZKU D.1.4.a ZAŘÍZENÍ PRO VYTÁPĚNÍ
- ZAJISTIT PŘÍVOD VODY K ÚPRAVNÉ VODY (DOPOUŠTĚNÍ SYSTÉMU ŮT)
- PŘÍPOJKA VODOVODU VIZ SAMOSTATNÝ SVAZEK
- V MÍSTNOSTECH 102, 103 A 111 OSAZEN NA CÍRKULAČNÍM POTRUBÍ REGULAČNÍ VENTIL
- KUCHYŇSKÉ DŘEZY – PŘEDMĚTEM DODAVATELE KUCHYNÍ
- PROSTUPY POTRUBÍ PŘES POŽÁRNĚ DĚLÍCI KONSTRUKCE OPATŘENY PROTIPOŽÁRNÍMI UCPÁVKAMI, POPŘ. MANŽETAMI
- VÝŠKOVÉ KÓTY DNA POTRUBÍ VZTAŽENY K ±0,000 OBJEKTU

LEGENDA POTRUBÍ - VODOVOD

- STUDENÁ VODA (S)
- TEPLÁ VODA (T)
- CÍRKULACE (C)
- SMÍŠENÁ VODA (45°C)
- PŘÍPOJKA VODOVODU
- KÓTA DNA POTRUBÍ OD ±0,000
- PP-RCT – PLASTOVÁ POTRUBÍ
- PE – VODOVODNÍ PLASTOVÉ POTRUBÍ VEDENÉ V ZEMI
- V1 – SVISLÉ POTRUBÍ VODY

LEGENDA - kanalizace

- KANALIZACE SPLAŠKOVÁ (PLAST)
- KANALIZACE DEŠŤOVÁ (PLAST)
- KANALIZACE SPLAŠKOVÁ–TUK (PLAST)
- PŘÍPOJKA SPLAŠKOVÉ KANALIZACE
- KÓTA DNA POTRUBÍ OD ±0,000
- REVIZNÍ ŠACHTA S PLAST. POKLOPEM
- POTRUBÍ HT, VNĚJŠÍ PRŮMĚR V MM
- POTRUBÍ KG, VNĚJŠÍ PRŮMĚR V MM
- ČIŠTÍČÍ KUS
- D1 – SVISLÉ DEŠŤOVÉ POTRUBÍ
- S1 – SVISLÉ SPLAŠKOVÉ POTRUBÍ
- S1 – SVISLÉ SPLAŠKOVÉ (TUK) POTRUBÍ
- Šs1 – REVIZNÍ ŠACHTA (KANALIZACE SPLAŠKOVÁ)
- Šd1 – REVIZNÍ ŠACHTA (KANALIZACE DEŠŤOVÁ)
- OŽ – ODVODNÍ ŽLAB PLASTOVÝ, KRYTÝ KAČÍRKEM
- OŽŠ – ODVODNÍ ŽLAB ŠTĚRBINOVÝ, NEREZOVÝ

±0,000 = 488,50 m.n.m., BpV = ÚROVEŇ ČISTÉ PODLAHY V 1.NP

ARCHITEKT ING. ARCH. EVA UCHYTILOVÁ	ZODP.PROJEKTANT ING. J. Křivka	VYPRACOVAL ING. J. Křivka	ING. ARCH. EVA UCHYTILOVÁ Sluneční 2095/5, 594 01 Velké Meziříčí tel. : 608 519 730 IČ: 642 74 055 DIČ: 7355048065	VÝTIŠK Č.
INVESTOR: Město Velké Meziříčí, Radnická 2911, 594 01 Velké Meziříčí				
MÍSTO STAVBY: parc. č. 3800/16, 3812, kat. úz. Velké Meziříčí				
AKCE: DĚTSKÁ SKUPINA VELKÉ MEZIRÍČÍ		FORMÁT 8x A4		
ODDÍL: SO 01 - DĚTSKÁ SKUPINA D.1.4.c ZAŘÍZENÍ ZDRAVOTNÉ TECHNICKÝCH INSTALACÍ		STUPEŇ DPS		
OBSAH: ZÁKLADY - ZTI		ARCH. Č. SS/2024/001/DPS		
		DATUM 06/2024		
		MĚŘÍTKO 1:50 Č. V. D.1.4.c-01		