


STŘECHA

M 1:50

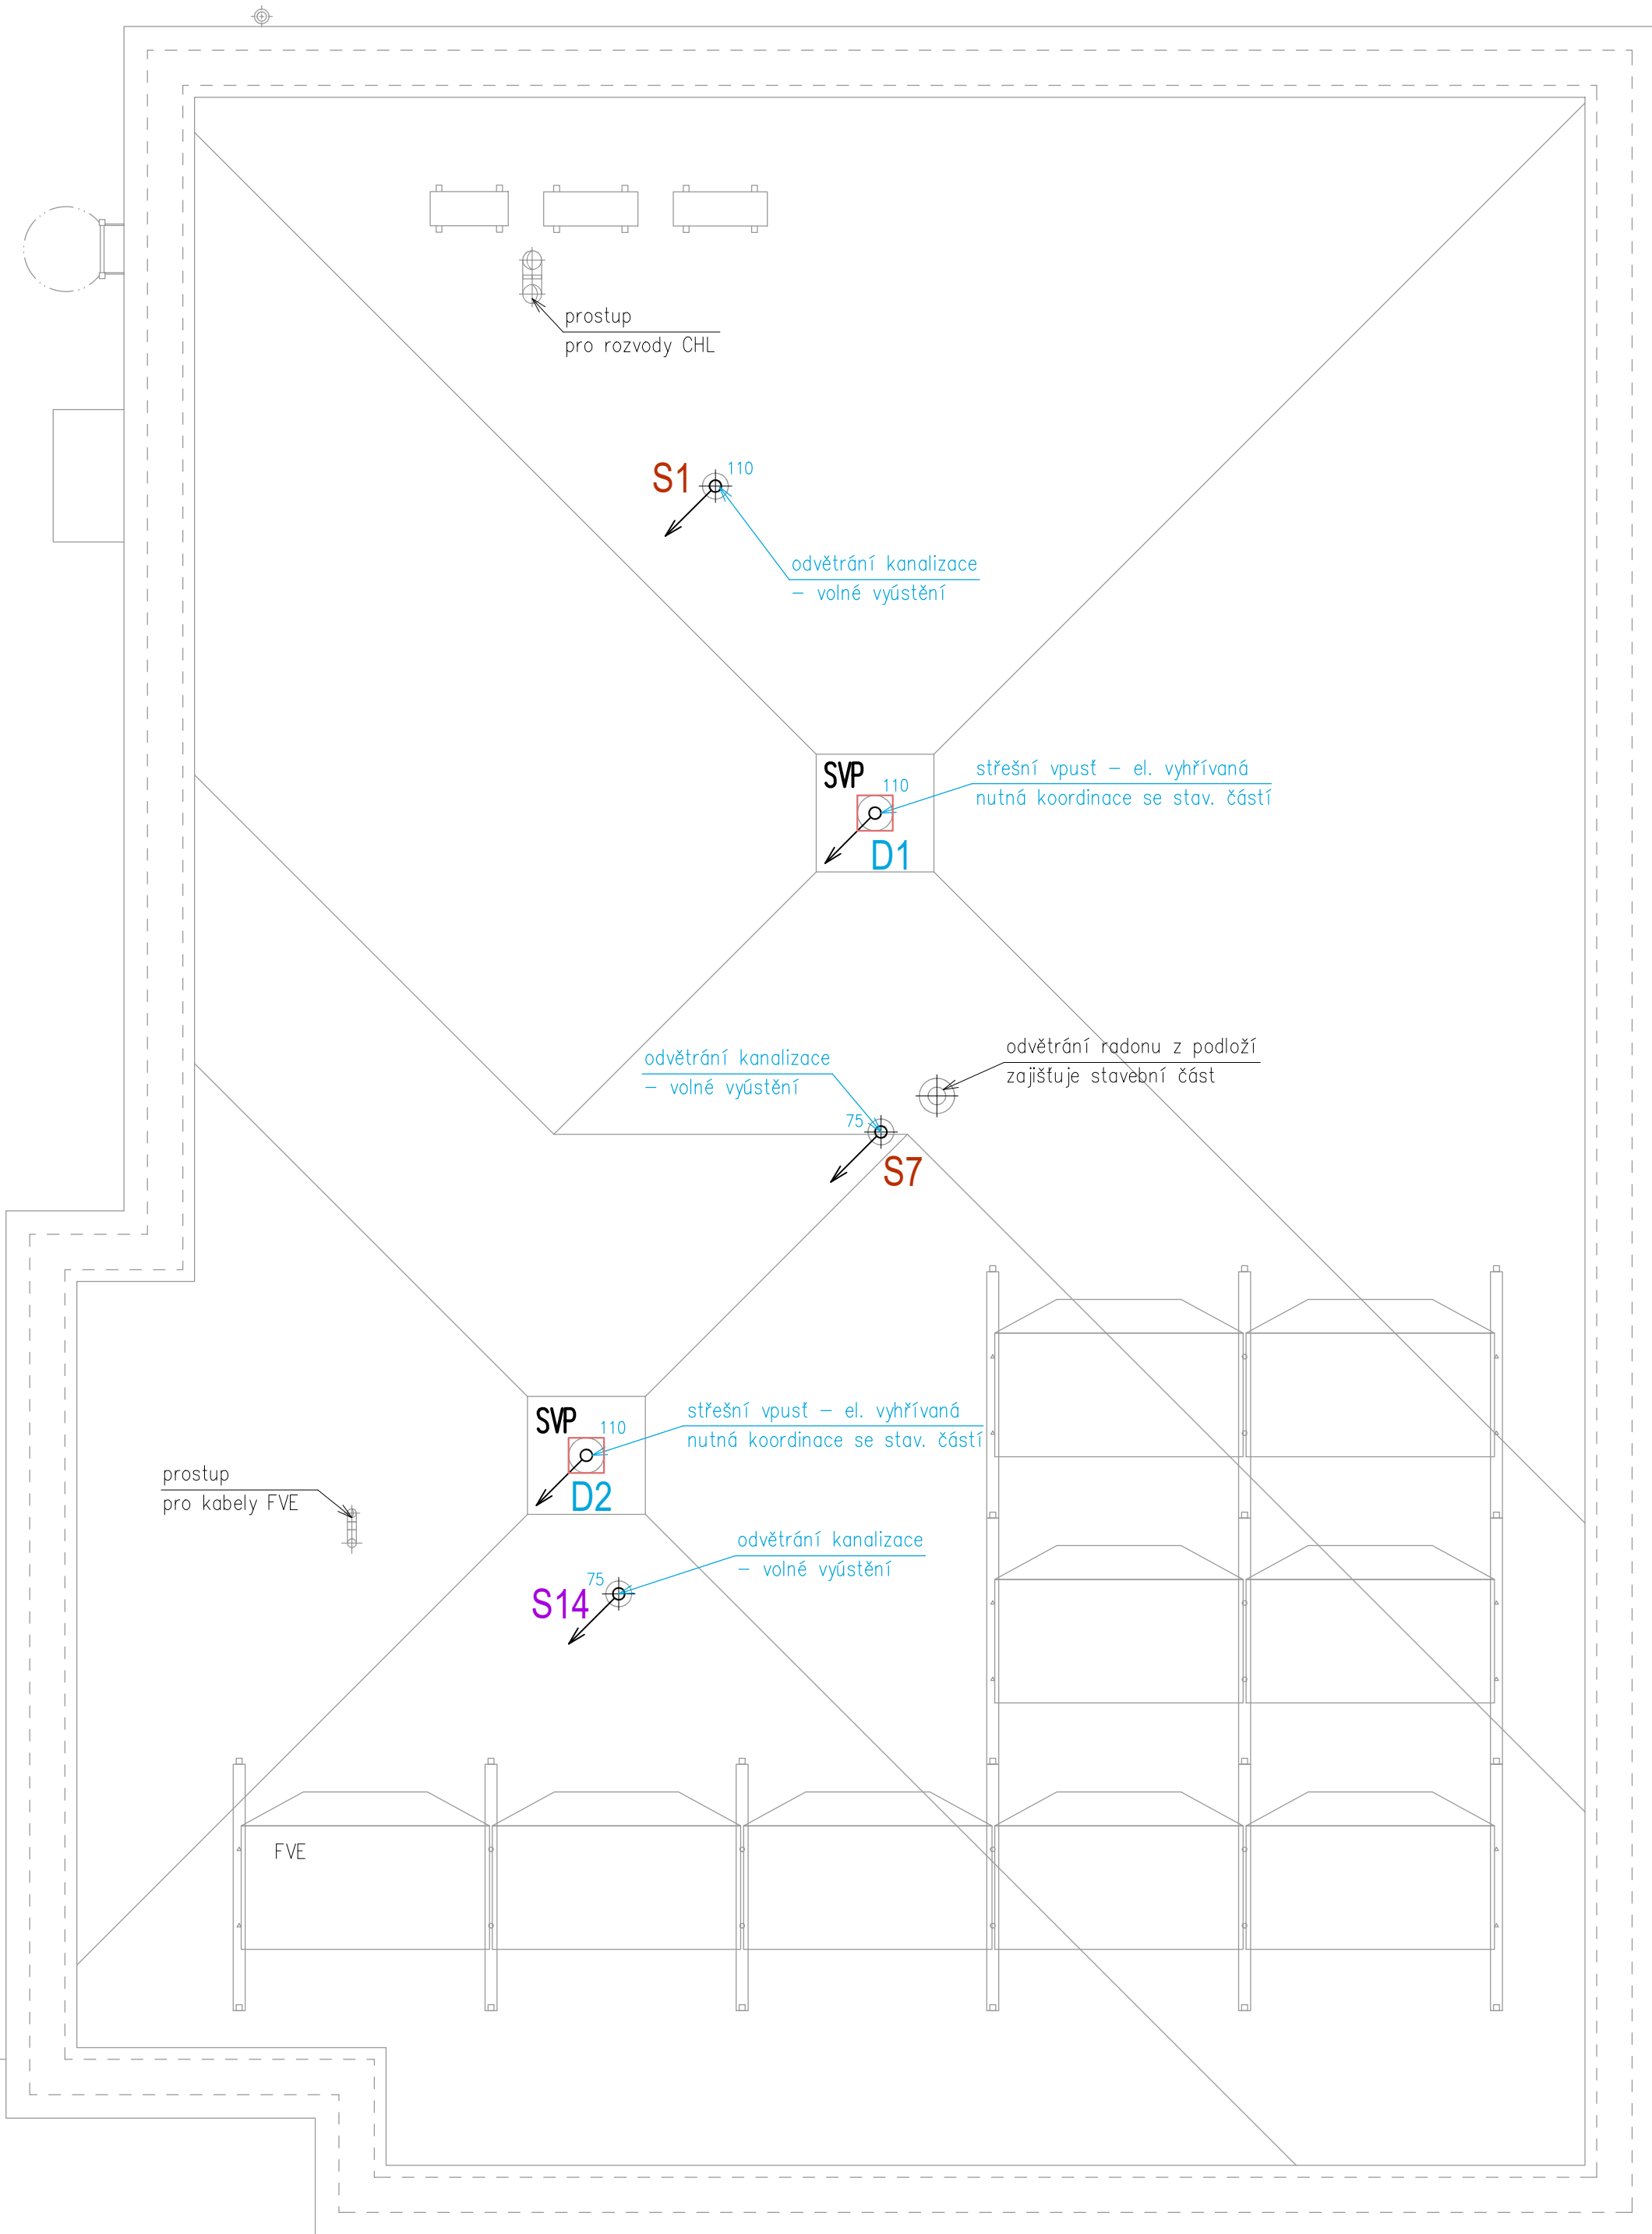


POZNÁMKY - KANALIZACE

- MATERIÁL SVISLÉHO ODPADNÍHO A PŘIPOJOVACÍHO POTRUBÍ PP (SYSTÉM TICHÉ KANALIZACE)
- MATERIÁL SVISLÉHO VĚTRACÍHO POTRUBÍ PP (SYSTÉM TICHÉ KANALIZACE)
- ODVĚTRÁNÍ VNITŘNÍ SPLAŠKOVÉ KANALIZACE VYVEDENO MIN. 0,5 M NAD STŘECHU; VĚTRACÍ POTRUBÍ UKONČENO NAD STŘECHOU VOLNĚ BEZ VĚTRACÍ HLAVICE (HLAVICE SE NEDOPORUČUJE); V PŘÍPADĚ POŽADAVKU NA OSAZENÍ VĚTRACÍ HLAVICE, JE NUTNÉ POUŽÍT HLAVICI S PLOCHOU VĚTRACÍCH OTVORŮ S MIN. 1,5 NÁSOBKEM PRŮŘEZOVÉ PLOCHY VĚTRACÍHO POTRUBÍ
- MATERIÁL SVODNÉHO ODPADNÍHO POTRUBÍ PVC-U, POPŘ. PP
- POTRUBÍ VEDENÉ V ZEMI BUDE ULOŽENO DO PÍSKOVÉHO LOŽE A VYSPÁDOVÁNO
- ZALOMENÍ ODPADNÍHO POTRUBÍ DO SVODU (KOLENA) BUDE PODBETONOVÁNO A OBETONOVÁNO
- HRDLA SVODNÉHO POTRUBÍ PŘÍ VĚTŠÍM SPÁDU JAK 10 % BUDOU OBETONOVÁNA
- NA SVISLÉM ODPADNÍM POTRUBÍ UMÍSTĚNY ČISTIČÍ KUSY VE VÝŠCE 1 M NAD PODLAHOU – VIZ VÝKRES
- REVIZNÍ DVÍŘKA (RD) K ČISTIČÍM KUSŮM PŘEDMĚTEM STAVEBNÍ ČÁSTI; VÝŠKU UMÍSTĚNÍ ČI ZMĚNU ROZMĚRU DOHODNOUT SE STAVBOU
- SVODNÁ POTRUBÍ OBJEKTU UKONČENA V REVIZNÍCH ŠACHTÁCH VENKOVNÍ KANALIZACE
- MAX. VZDÁLENOST MEZI MÍSTY PRO ČIŠTĚNÍ NA SVODNÉ SPLAŠKOVÉ KANALIZACI JE 18 M; NA DEŠŤOVÉ 25 M
- MIN. SPÁD PŘIPOJOVACÍHO POTRUBÍ 3%, SVODNÉHO POTRUBÍ 2% (SPLAŠKOVÁ KANALIZACE) A 1% (DEŠŤOVÁ KANALIZACE)
- ZAJISTIT ODVOD KONDENZÁTU OD VZT A KLIMAJEDNOTEK PŘES SIFÓN DO KANALIZACE
- ZAJISTIT ODVOD KONDENZÁTU OD PLYN. KOTLE A ODTOK OD POJ. VENTILŮ A ÚPRAVNÝ VODY
- ODVODNĚNÍ PLOCHÉ STŘECHY PŘES EL. VYHŘÍVANÉ STŘEŠNÍ VTOKY
- V PROSTORU TERASY OSAZENY ŠTĚRBINOVÉ ŽLABY PRO ODVOD DEŠŤOVÉ VODY; ODVODNÍ ŽLAB UMÍSTĚN I V PROSTORU U VCHODOVÉ STŘÍŠKY – NUTNÁ KOORDINACE SE STAVBOU
- SPLAŠKOVÉ VODY Z PROSTORY VÝDEJNY NAPOJENY NA VENKOVNÍ KANALIZACI PŘES LAPAČ TUKŮ
- DEŠŤOVÉ VODY BUDOU SVEDENY DO AKUMULAČNÍ NÁDRŽE (8 m3) S PŘEPADEM DO VSAKU A S BEZPEČNOSTNÍM PŘEPADEM DO ODDÍLNÉ DEŠŤOVÉ KANALIZACE
- AKUMULAČNÍ NÁDRŽ BUDE ULOŽENA NA ŽB DESCE A OBETONOVÁNA
- PŘÍPOJKA KANALIZACE A BEZPEČNOSTNÍ PŘEPAD Z AN VIZ SAMOSTATNÝ SVAZEK
- KUCHYŇSKÉ DŘEZY – PŘEDMĚTEM DODAVATELE KUCHYNÍ
- ZAŘÍZOVACÍ PŘEDMĚTY BUDOU UPŘESNĚNY A ODSOUHLASENY V PRŮBĚHU REALIZACE INVESTOREM A ARCHITEKTEM
- PŘI OSAZOVÁNÍ ZAŘ. PŘEDMĚTŮ POSTUPOVAT DLE MONTÁŽNÍHO NÁVODU VÝROBCE; V PROSTORECH DS UZPŮSOBIT VÝŠKU DLE VYHL. Č. 410/2005 SB. A POŽADAVKŮ HYGIENY
- VÝŠKOVÉ KÓTY DNA POTRUBÍ VZTAŽENY K ±0,000 OBJEKTU

LEGENDA - kanalizace

- KANALIZACE SPLAŠKOVÁ (PLAST)
- KANALIZACE DEŠŤOVÁ (PLAST)
- KANALIZACE SPLAŠKOVÁ-TUK (PLAST)
- PŘÍPOJKA SPLAŠKOVÉ KANALIZACE
- KÓTA DNA POTRUBÍ OD ±0,000
- REVIZNÍ ŠACHTA S PLAST. POKLOPEM
- HT 110 — POTRUBÍ HT, VNĚJŠÍ PRŮMĚR V MM
- KG 110 — POTRUBÍ KG, VNĚJŠÍ PRŮMĚR V MM
- Č.K. — ČISTIČÍ KUS
- D1 — SVISLÉ DEŠŤOVÉ POTRUBÍ
- S1 — SVISLÉ SPLAŠKOVÉ POTRUBÍ
- S1 — SVISLÉ SPLAŠKOVÉ (TUK) POTRUBÍ
- Šs1 — REVIZNÍ ŠACHTA (KANALIZACE SPLAŠKOVÁ)

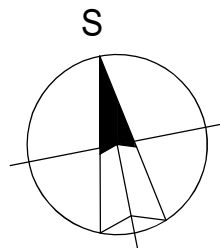

±0,000 = 488,50 m.n.m., Bpv = ÚROVEŇ ČISTÉ PODLAHY V 1.NP

ARCHITEKT ING. ARCH. EVA UCHYTILOVÁ	ZODP.PROJEKTANT ING.J. Křivka	VYPRACOVAL ING.J. Křivka	ING. ARCH. EVA UCHYTILOVÁ Sluneční 2095/5, 594 01 Velké Meziříčí tel. : 608 519 730 IČ: 642 74 055 DIČ: 7355048085		VÝTIŠK Č.
INVESTOR : Město Velké Meziříčí, Radnická 29/1, 594 01 Velké Meziříčí			MÍSTO STAVBY: parc. č. 3800/16, 3812, kat. úz. Velké Meziříčí		
AKCE : DĚTSKÁ SKUPINA VELKÉ MEZIRÍČÍ			FORMÁT	6x A4	
ODDÍL : SO 01 - DĚTSKÁ SKUPINA D.1.4.c ZAŘÍZENÍ ZDRAVOTNĚ TECHNICKÝCH INSTALACÍ			STUPEŇ	DPS	
OBSAH : VÝKRES STŘECHY - ZTI			ARCH. Č.	SS/2024/001/DPS	
			DATUM	06/2024	
			MĚŘÍTKO 1:50	Č. V.	D.1.4.c-03