
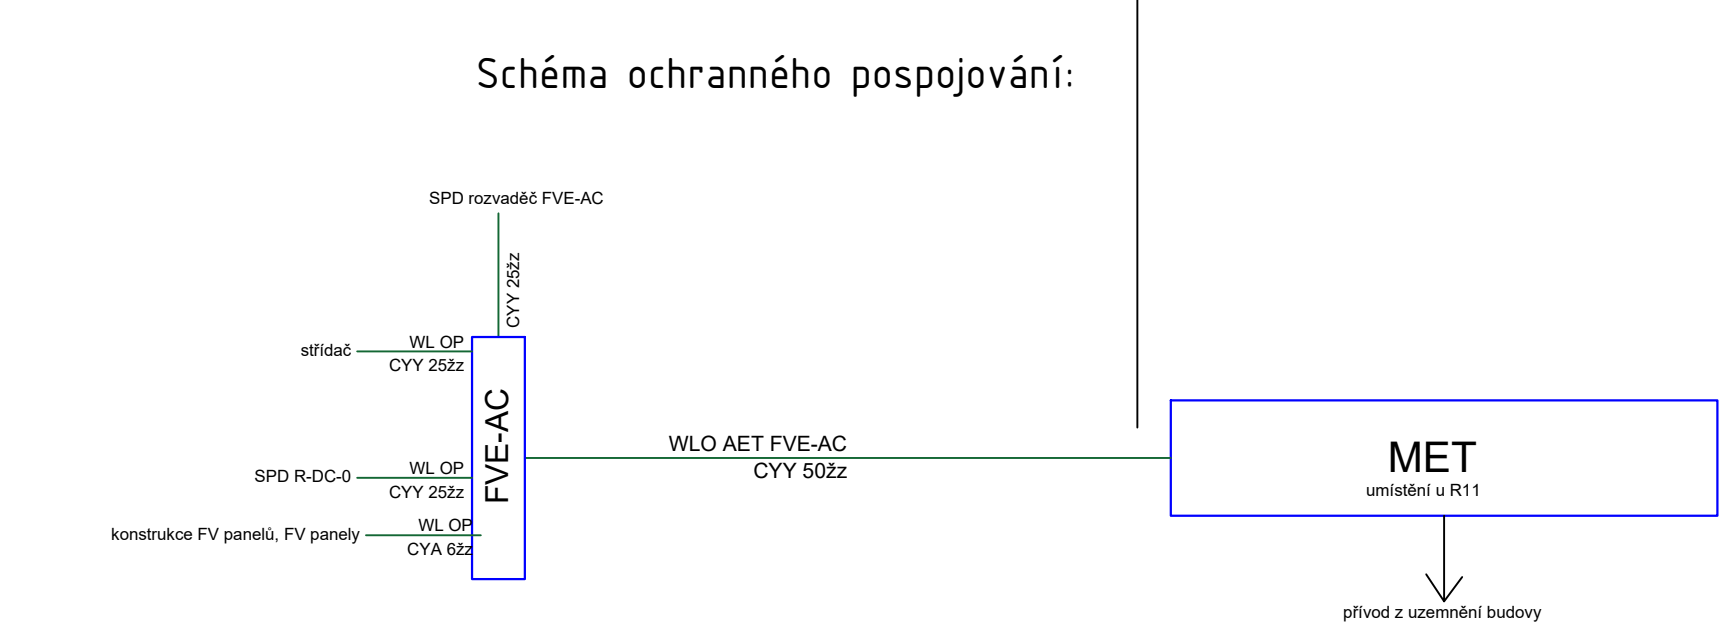
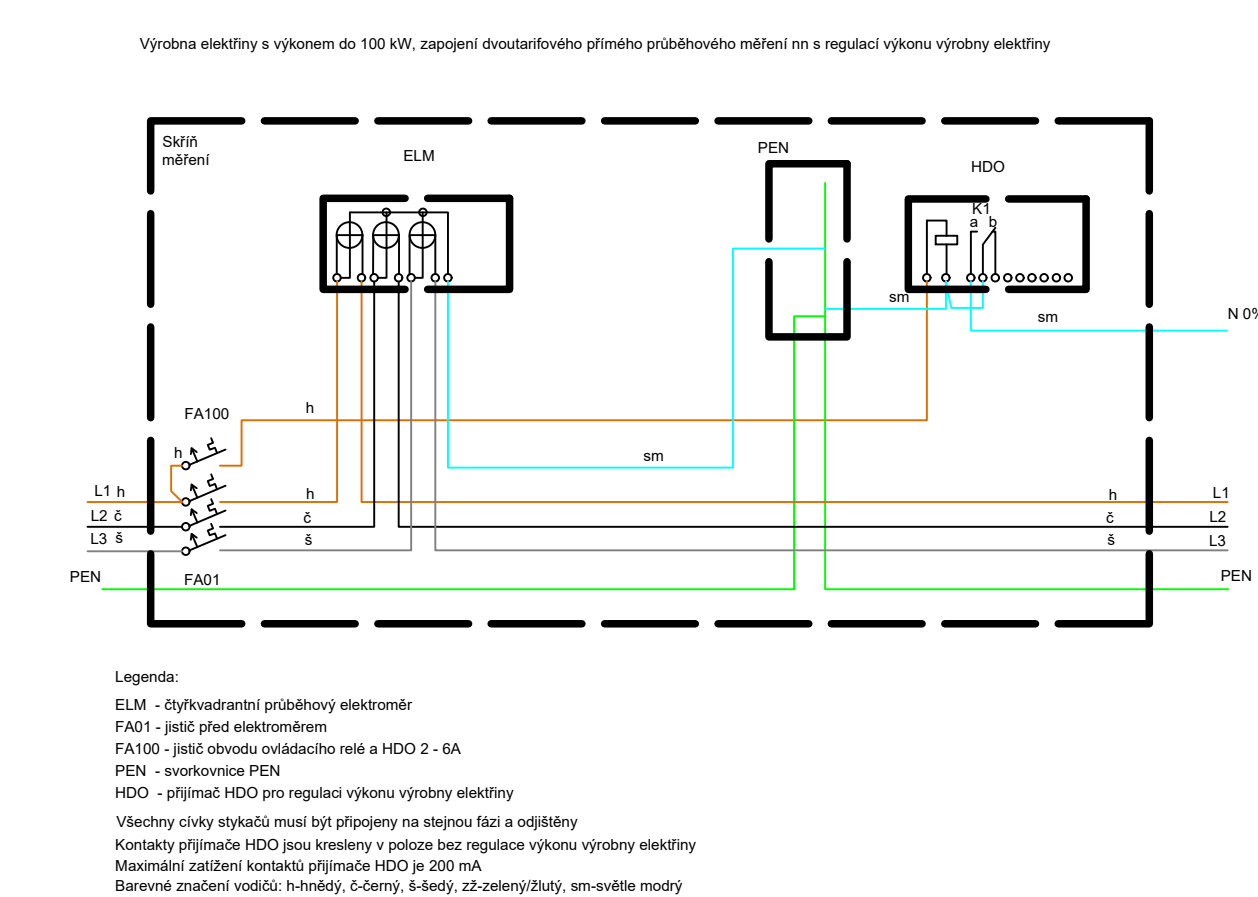


instalace na střeše    —    instalace uvnitř budovy

 

|                                                                          |                                                                 |                                   |   |                         |                   |
|--------------------------------------------------------------------------|-----------------------------------------------------------------|-----------------------------------|---|-------------------------|-------------------|
| 000.00 = 488.50 MNOŽENÍ VÝŠE = GROUPE ČISTÉ PODKOHY V 1.NP               |                                                                 |                                   |   |                         |                   |
| <b>ARCHITEKT</b><br>ING. ARCH. ALOJZ VESELA                              | <b>ZOUP/PŘEDKALÁT</b><br>ING.P.ZERANEC                          | <b>VÝPRAVČÁK</b><br>ING.P.ZERANEC | <b>VÝNYSK Č.</b>   |                         |                   |
| <b>INVESTOR :</b> Město Velká Morava, Račkovice 295, 584 01 Velká Morava |                                                                 |                                   | ING. ARCH. EVA UCHYTILOVÁ<br>Budeřské 2605S, 584 01 Velká Morava<br>tel.: 468 559 700<br>e: 462 745 765<br>OC: TOS500509 |                         |                   |
| <b>MÍSTO STAVBY:</b> parc. č. 380/III.9, 381/II, k.c. Velká Morava       |                                                                 |                                   |   |                         |                   |
| <b>AKCE :</b>                                                            | <b>DĚTSKÁ SKUPINA<br/>VELKÉ MEZÍŘICÍ</b>                        |                                   | <b>FÓRMAT</b>   | <b>18x A4</b>           |                   |
|                                                                          |                                                                 |                                   | <b>STUPEŇ DPS</b>   |                         |                   |
| <b>ODDĚL :</b>                                                           | <b>S0.01 - DĚTSKÁ SKUPINA<br/>D.1.4.d ZAŘÍZENÍ FOTOTEPLAČKY</b> |                                   | <b>ARČUM</b>   | <b>SS/S2024.001/DPS</b> |                   |
| <b>OBSAH :</b>                                                           | <b>Schéma napájení FVE</b>                                      |                                   | <b>DATUM</b>   | <b>01.04.2024</b>       |                   |
|                                                                          |                                                                 |                                   | <b>MĚŘITKO :</b>   | <b>C.V</b>              | <b>D.1.4-d-03</b> |