


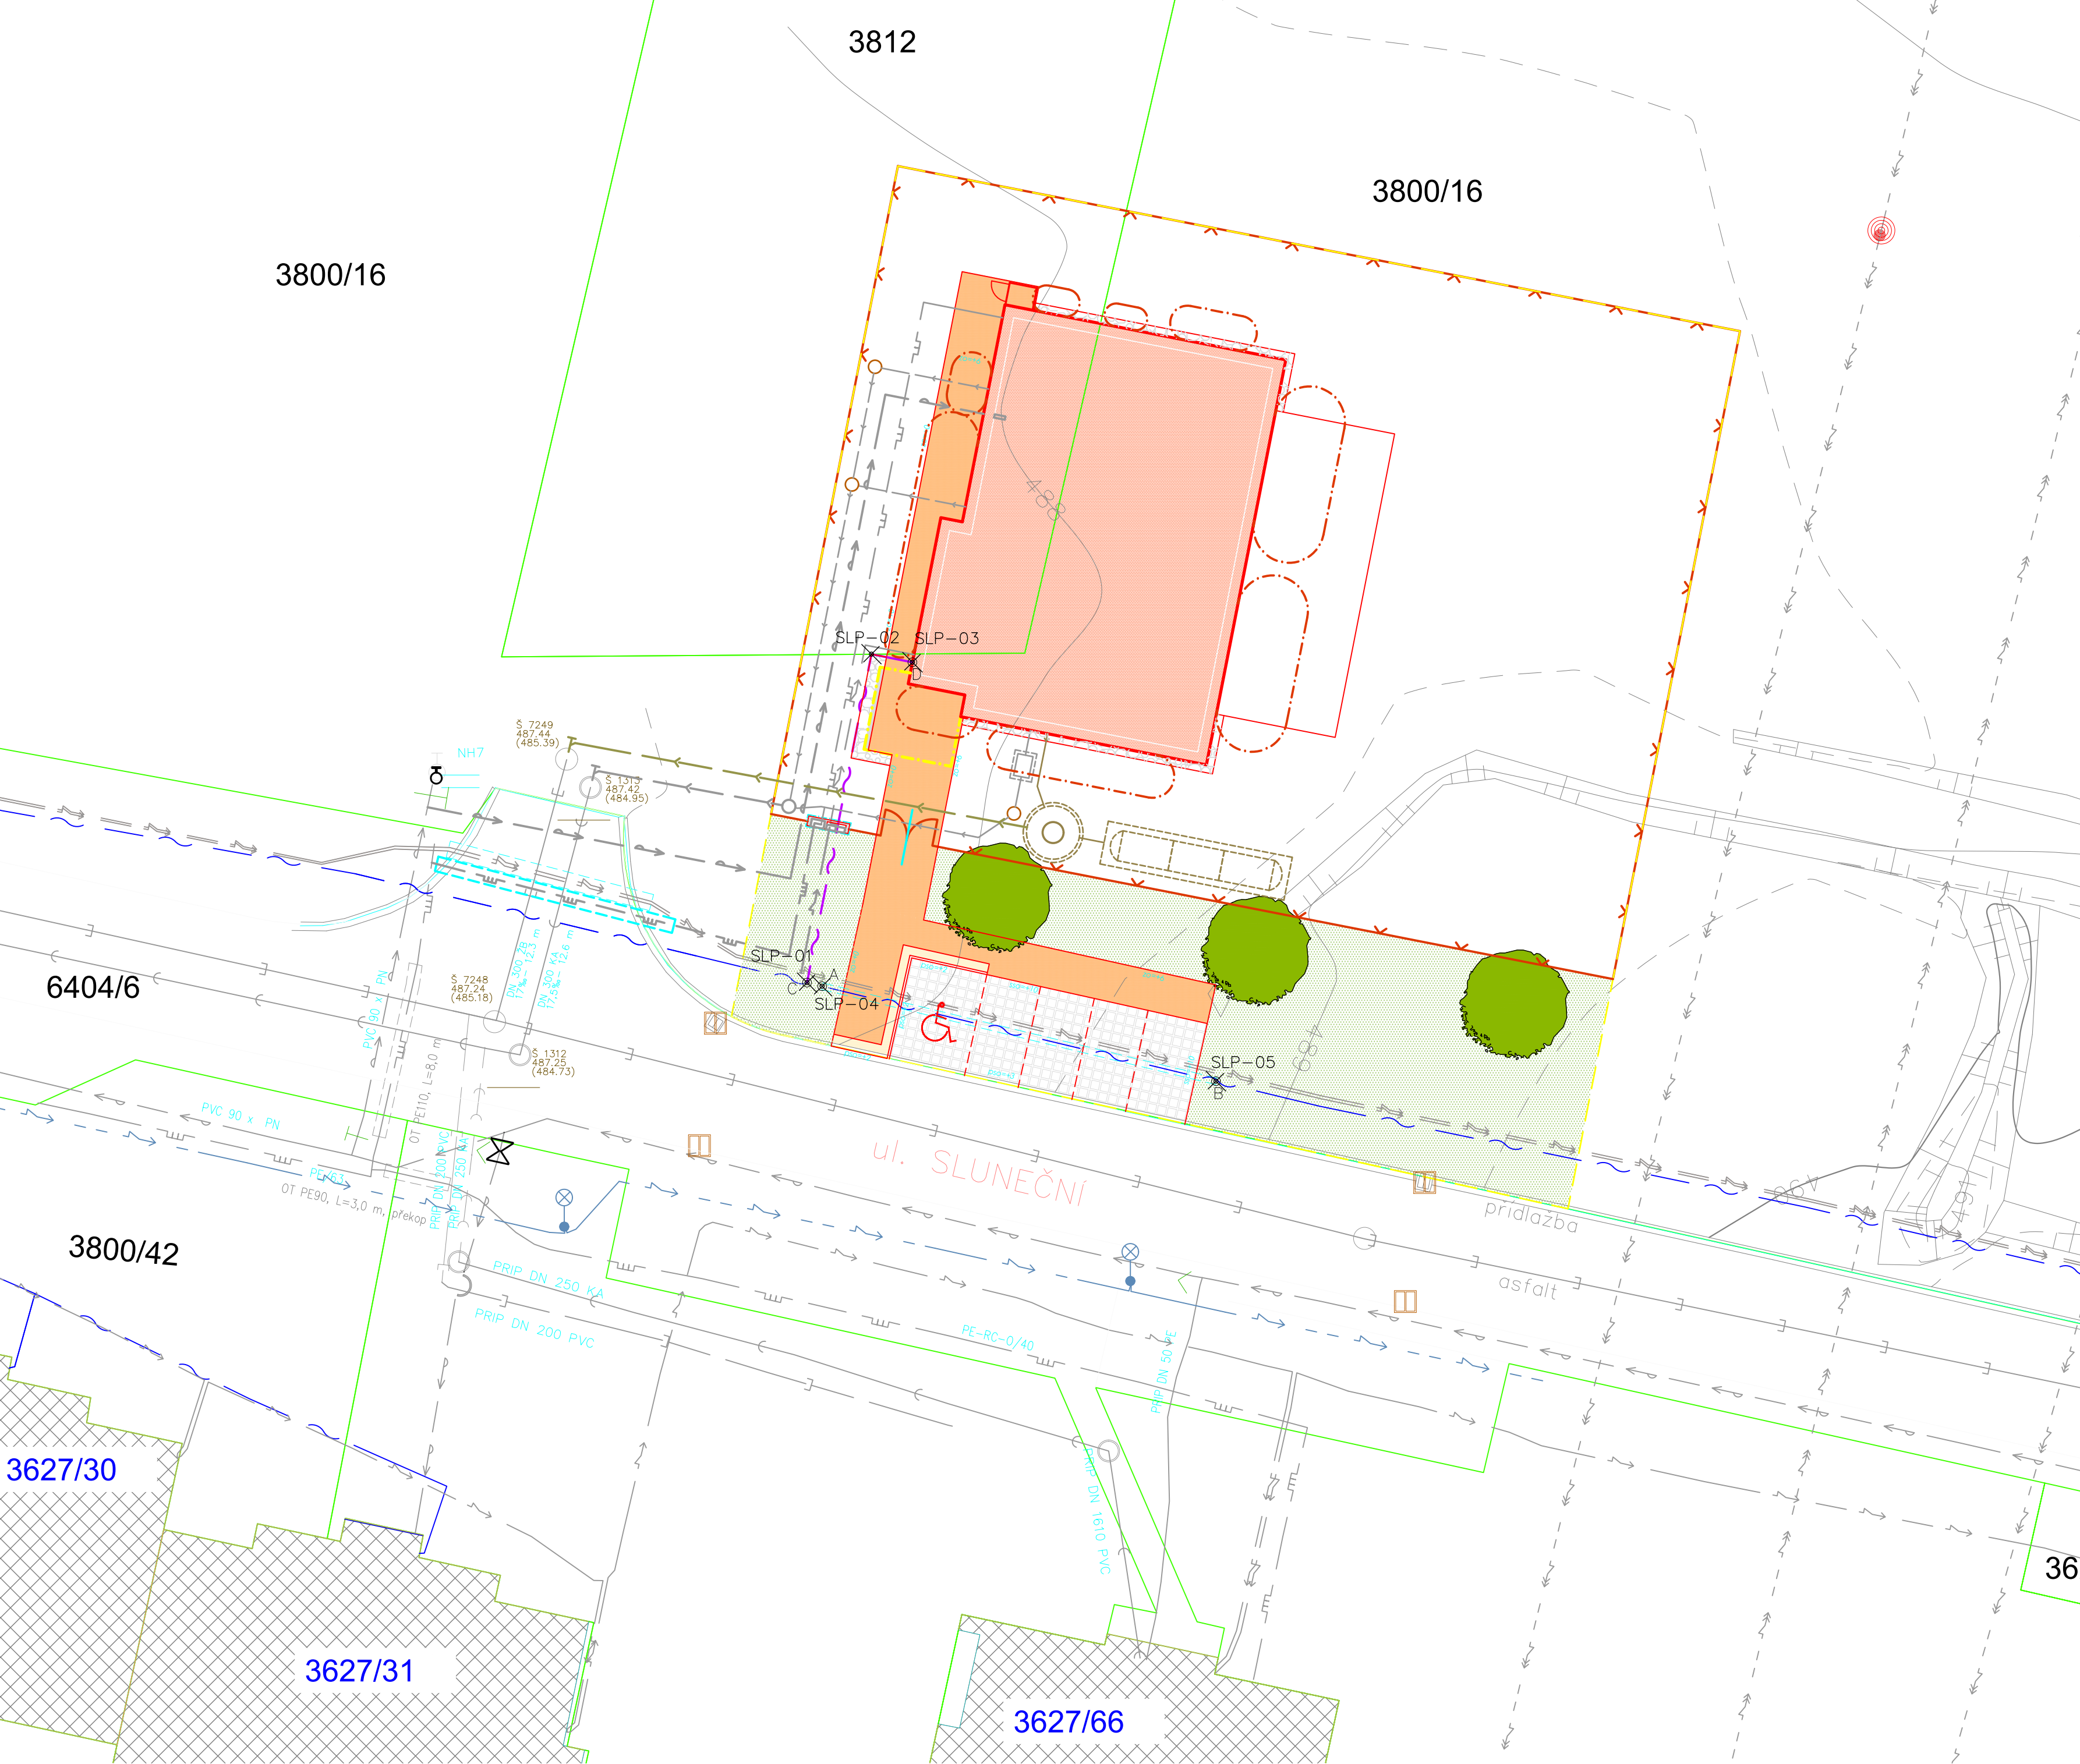

LEGENDA SÍTÍ:

STÁVAJÍCÍ SÍŤ:

- VODOVOD PODZEMNÍ
- KANALIZACE SPLAŠKOVÁ
- KANALIZACE DEŠŤOVÁ
- PODZEMNÍ VEDENÍ NN
- NADZEMNÍ VEDENÍ VN
- SDĚLOVACÍ A OPTICKÉ VEDENÍ
- PLYNOVOD STL PODZEMNÍ
- PLYNOVOD VTL PODZEMNÍ
- VEŘEJNÉ OSVĚTLENÍ

NOVĚ NAVRŽENÉ PŘÍPOJKY

A AREÁLOVÉ ROZVODY K SO 01:

- PŘÍPOJKA VODOVODU
- PŘÍPOJKA KANALIZACE – SPLAŠKOVÁ
- PŘÍPOJKA KANALIZACE – DEŠŤOVÁ
- PŘÍPOJKA PLYNU
- PŘÍPOJKA SLABOPROUDU
- PŘÍPOJKA NN – ZAJIŠŤUJE E.GD
- DOMOVNÍ KANALIZACE – SPLAŠKOVÁ
- DOMOVNÍ KANALIZACE – DEŠŤOVÁ
- DOMOVNÍ ROZVOD NN
- AREÁLOVÝ NTL ROZVOD ZEMNÍHO PLYNU
- NAVŘH UMÍSTĚNÍ SVÍTIDLA VO


LEGENDA PLOCH:

- NOVOSTAVBA OBJEKTU – DĚTSKÁ SKUPINA
- TERASA
- PRYŽOVÝ POVRCH
- NOVÝ CHODNÍK A POCHŮZNÉ PLOCHY
- BETON. ZÁMK. DLAŽBA TL. 60MM, BARVA ŠEDÁ
- PARKOVACÍ STÁNÍ PRO DS
- BETON. ZÁMK. DLAŽBA TL. 80MM, BARVA ŠEDÁ
- OKAPOVÝ CHODNÍK
- KACÍREK
- STÁVAJÍCÍ OBJEKTY
- STÁVAJÍCÍ MÍSTNÍ KOMUNIKACE
- ASFALTOVÝ POVRCH
- MONOLITICKÁ ŽB KONSTRUKCE
- STĚNA, PILÍŘ

LEGENDA SADOVÝCH ÚPRAV:


- TRAVNÍ POROST /ZAHRADA/
- TRAVNÍ POROST + VÝSADBA STROMŮ /PŘEDZAHRADA/
- STROMY

A VOLNÝ TERÉN, CHODNÍK Kabelová rýha SLP

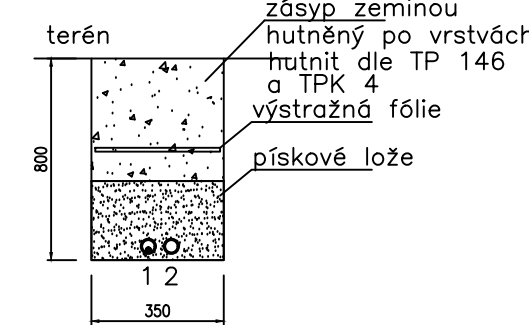

- 1xHDPE40–1xTCEPKPFLE 3x4x0,6
- 1xHDPE40–rezerva

B POJÍŽDĚNÁ PLOCHA Kabelová rýha SLP

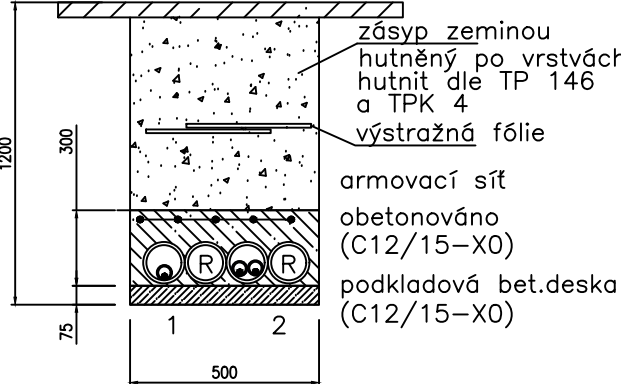


- 1: SYSPRO110/met. kabel Cetin+DVK110
- 2: SYSPRO110/2xHDPE Matriga+DVK110

VYTYČENÍ S-JTSK, B.p.v			
INDEX	Y coordinate	X coordinate	
SLP-01	640699,69	1137667,67	
SLP-02	640696,77	1137652,75	
SLP-03	640694,90	1137653,11	
SLP-04	640699,00	1137667,84	
SLP-05	640681,11	1137672,15	

POZNÁMKA

INŽENÝRSKÉ SÍTĚ JSOU V SITUACI ZAKRESLENY POUZE ORIENTAČNĚ, DLE ZAMĚŘENÝCH VIDITELNÝCH ZNAKŮ V TERÉNU A PŘEDANÝCH PODKLADŮ SPRÁVCŮ SÍTÍ. PŘED ZAHÁJENÍM ZEMNÍCH PRACÍ MUSÍ BÝT PROVEDENO JEJICH PŘESNÉ VYTYČENÍ V TERÉNU. JE NUTNÉ DODRŽOVAT ČSN 73 6005 PROSTOROVÉ USPOŘÁDNÍ SÍTÍ. PŘESNÉ HRANICE POZEMKU BUDOU DÁNY GEODETICKÝM VYTYČENÍM STAVBY A HRANIC POZEMKŮ.

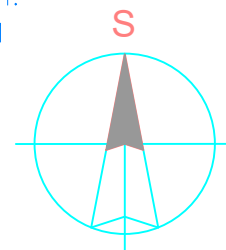

ARCHITEKT ING. ARCH. EVA UCHYTILOVÁ	ZODP.PROJEKTANT ING.T.MARUŠÁK	VYPRACOVAL ING.T.MARUŠÁK	ING. ARCH. EVA UCHYTILOVÁ Sluneční 2095/5, 594 01 Velké Meziříčí tel.: 608 519 730 IČ: 642 74 055 DIČ: 7355048085		VÝTISK Č.
INVESTOR : Město Velké Meziříčí, Radnická 29/1, 594 01 Velké Meziříčí			MÍSTO STAVBY: parc. č. 3800/16, 3812, kat. úz. Velké Meziříčí		
AKCE : DĚTSKÁ SKUPINA VELKÉ MEZÍŘÍČÍ			FORMÁT	2x A4	
ODDÍL : SO 01 - DĚTSKÁ SKUPINA D.1.4.7 ELEKTRONICKÉ KOMUNIKACE			STUPEŇ	DPS	
OBSAH : Situace - přípojka slaboproud, řezy, vytyčení			ARCH. Č.	SS/2024/001/DPS	
			DATUM	05/2024	
			MĚŘÍTKO	1:200	Č. V. D.1.4.7-03