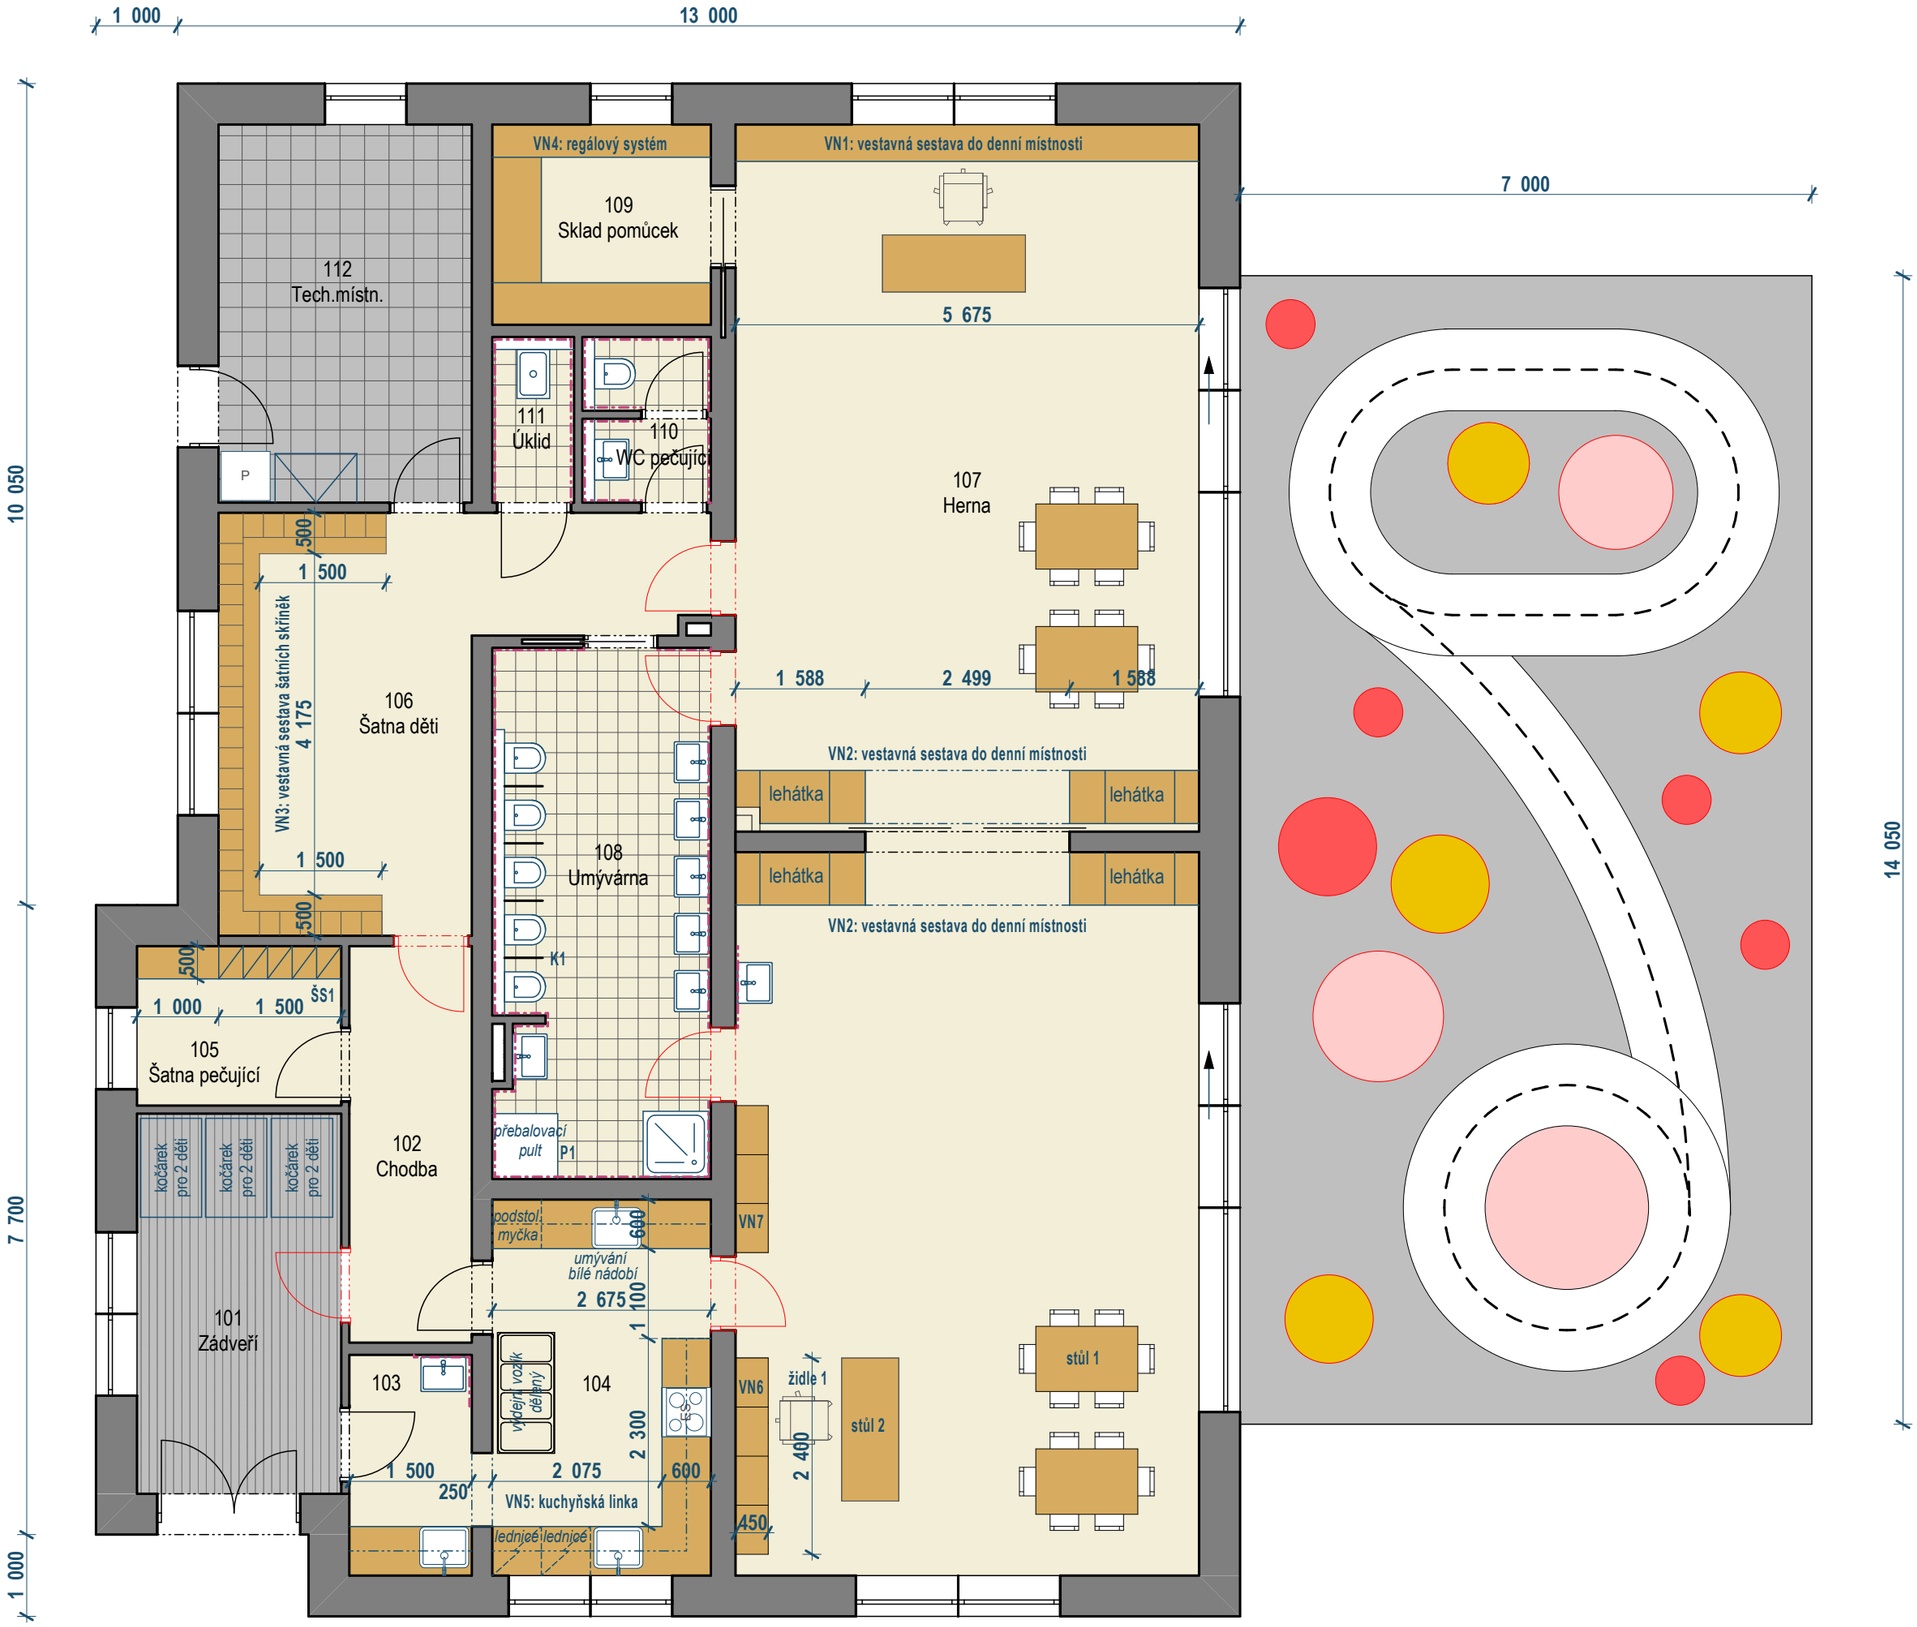

POZNÁMKA

- všechny materiály budou před objednámín předloženy a odsouhlaseny investorem a architektem

VENKOVNÍ TERASA

INTERIÉR DĚTSKÁ SKUPINA

Formát A3 - M 1:75