



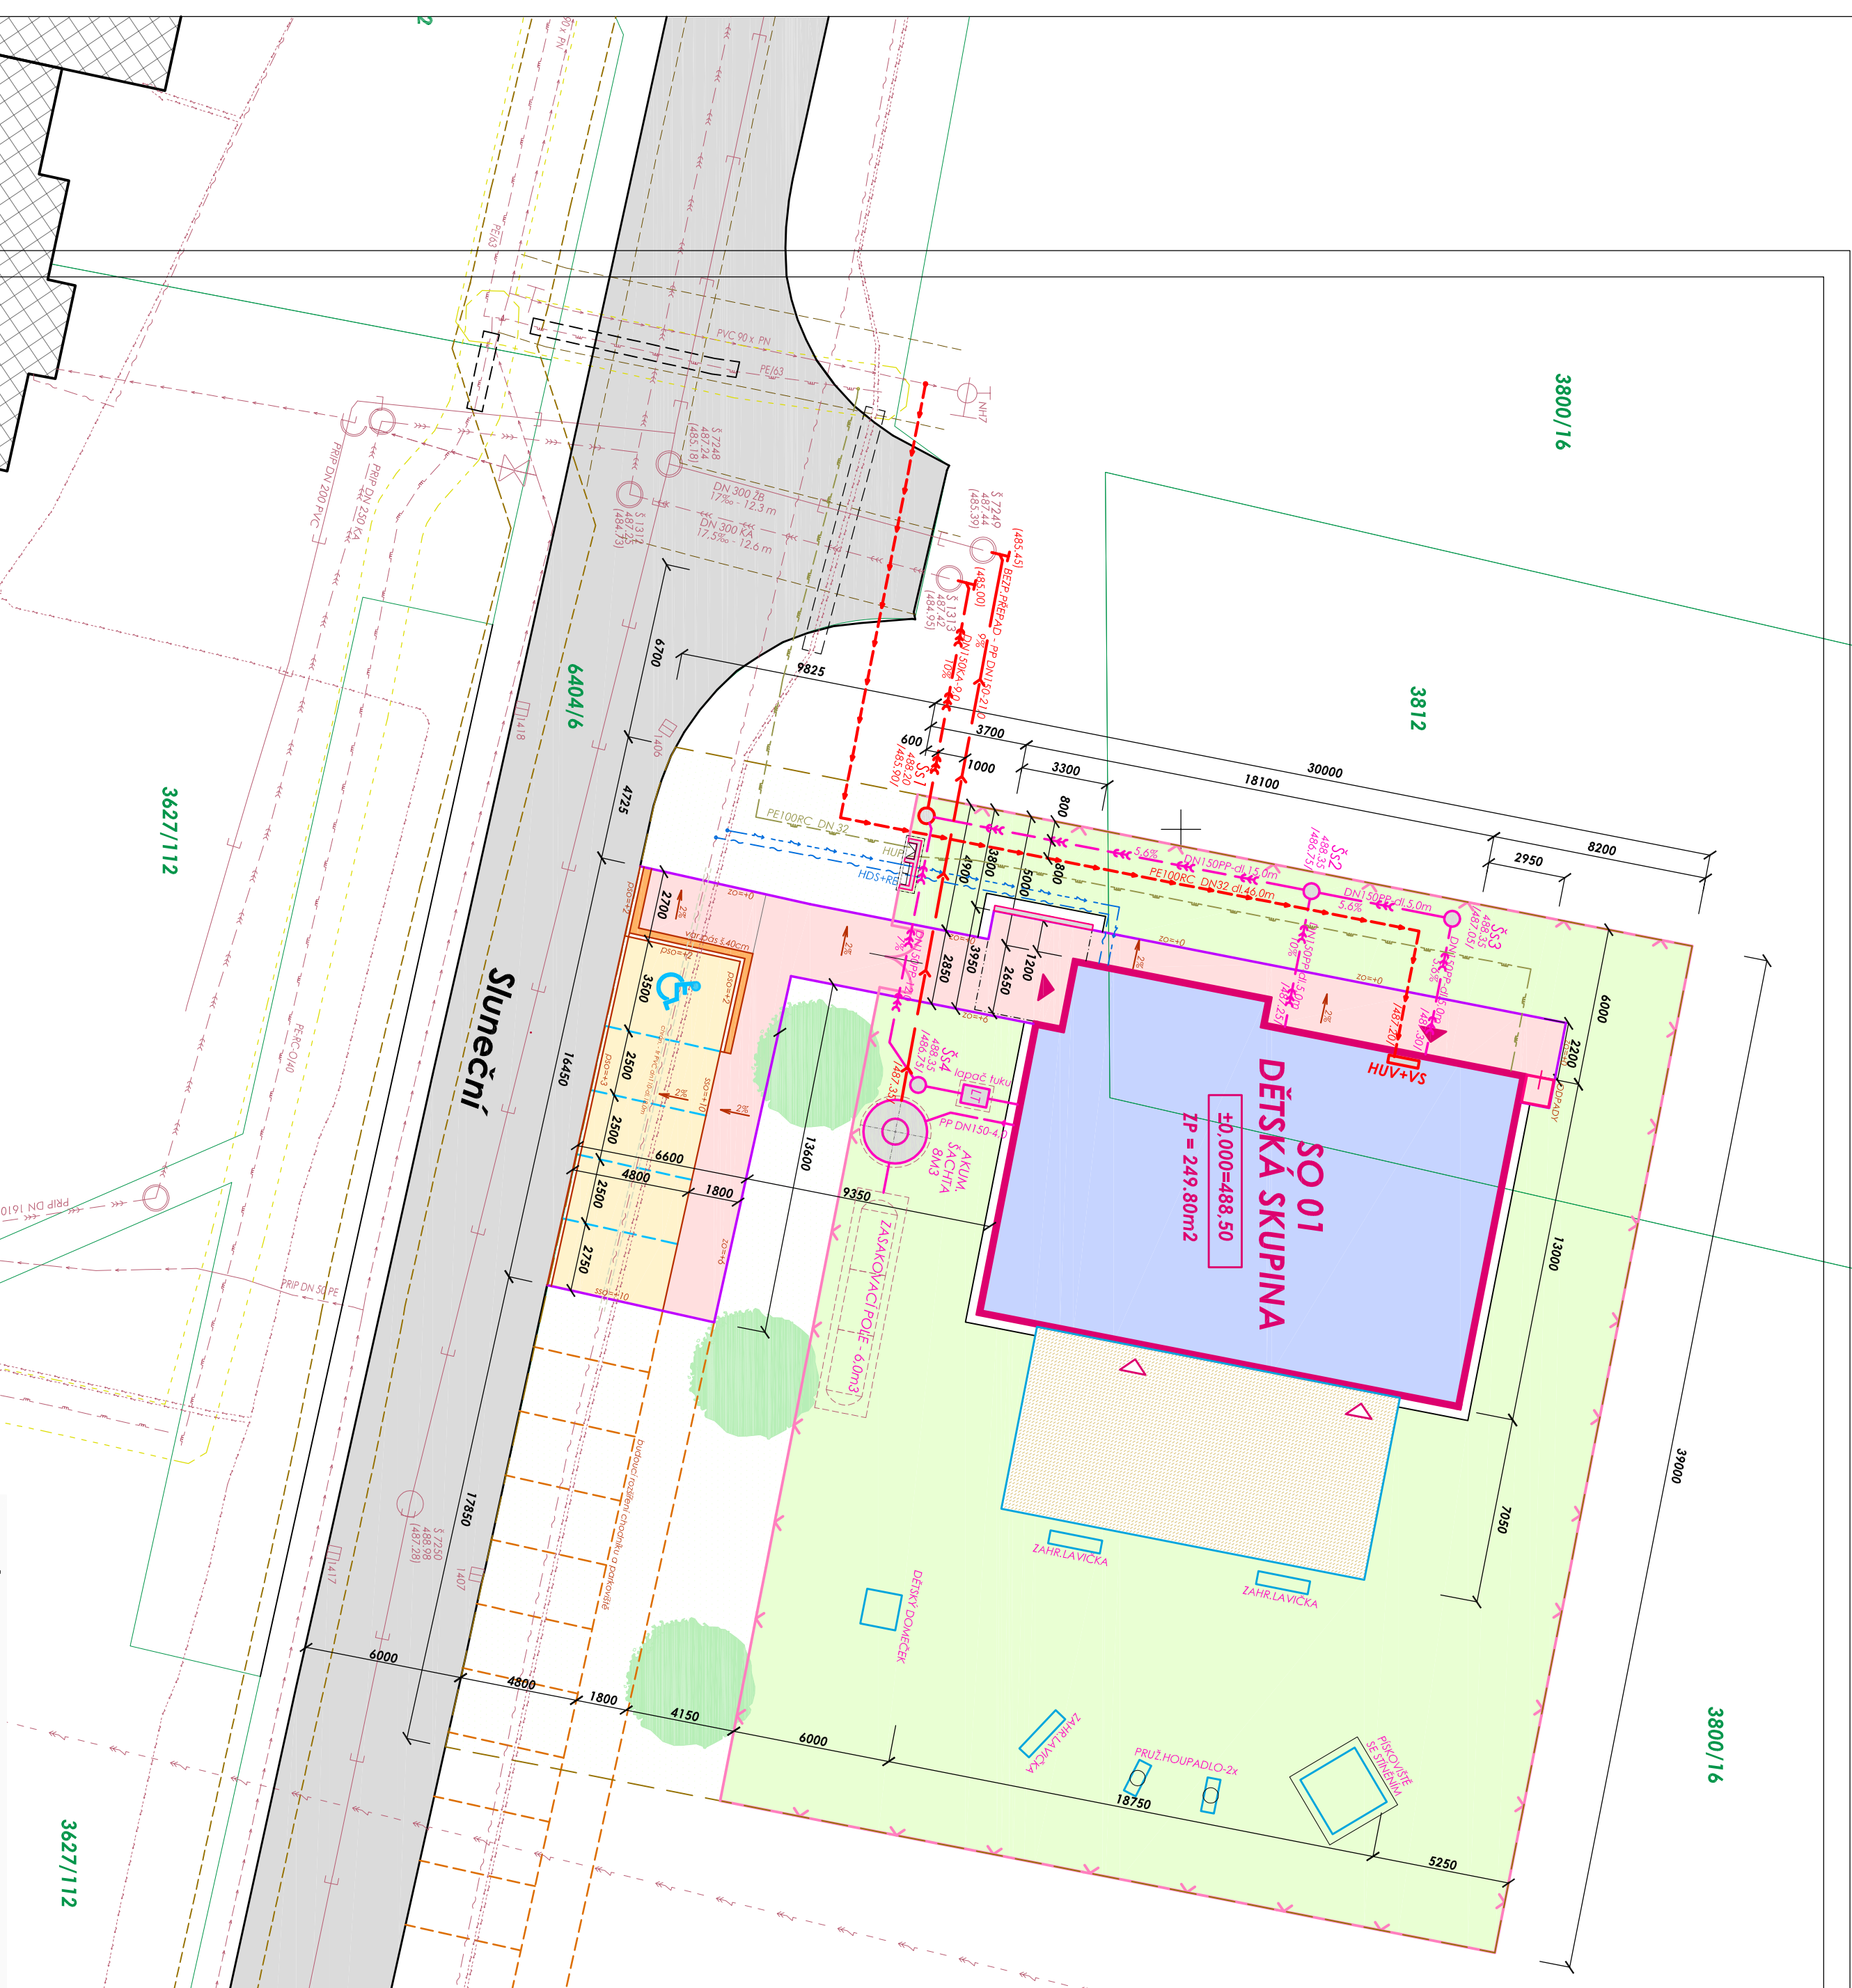

POZNÁMKA

INŽENÝRSKÉ SÍŤE JSOU V SITUACI ZAKRESLENÝ POUZE ORIENTAČNĚ. DĚ ZAMĚŘENÍM IDENTIFIKACE ZNAKU VTERENÚ A PŘEDANÝCH POKLADKÁ SPÁČKÝ SÍŤI, PŘED ZAHÁJENÍM ZEEMNICH PRACÍ MUSÍ BÝ PŘEVODENO JEJICH PŘESNÉ VYTERENÍ V TERÉNU. JE NUTNÉ DODRŽOVAT ČSN 73 6005 PROSTOROVÉ ÚSPORÁDNÍ SÍŤI. PŘESNÉ HRAANICE POZEMKŮ BUDOU DANY GEODETICKÝM VYTERENÍM. ZAHÁJENÍ A HRAANICE POZEMKŮ.

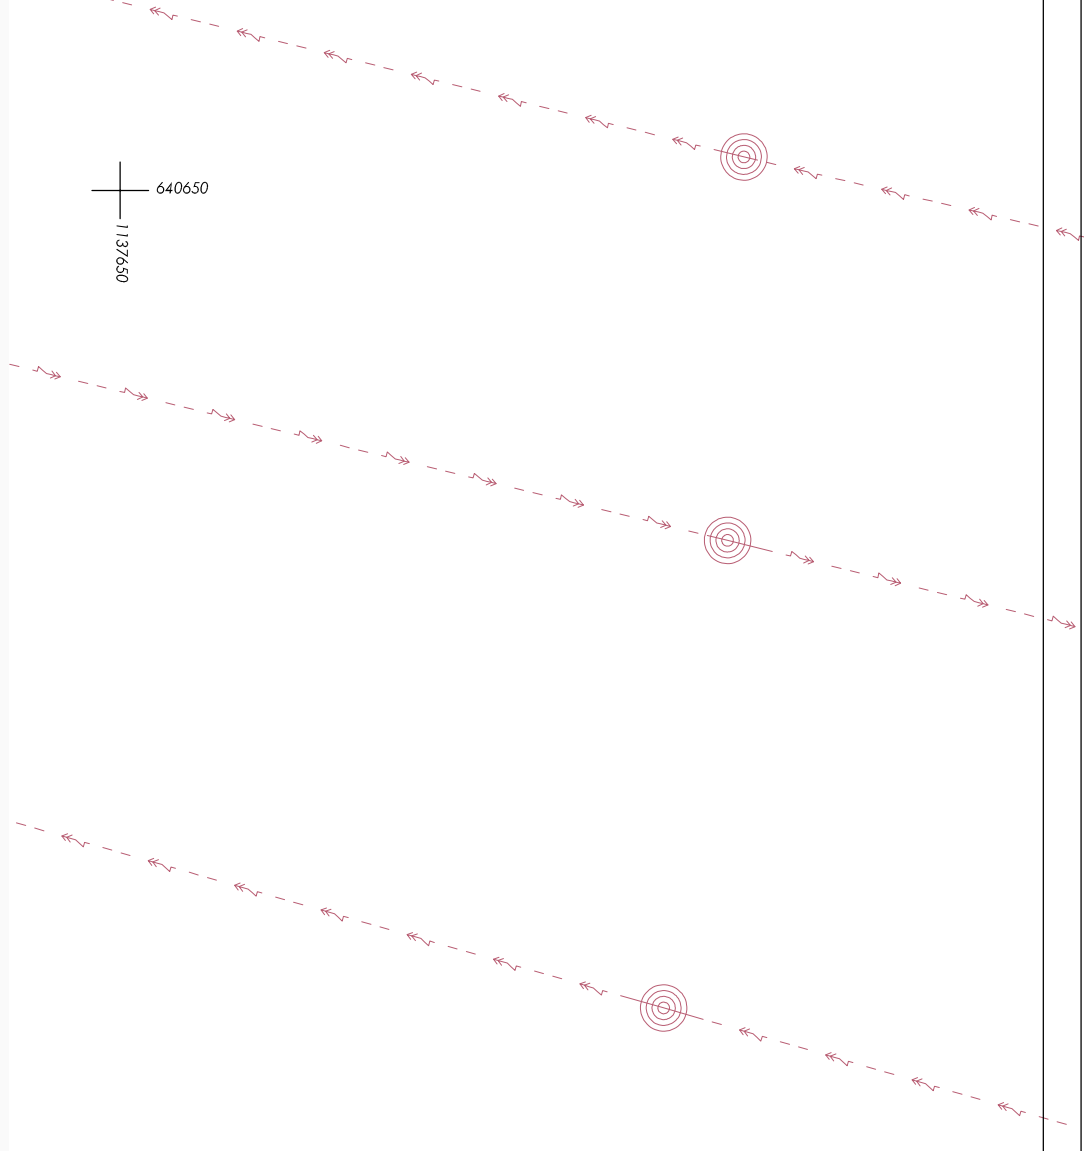

10.00 = 488,50m n.m. = úroveň čístej podlažny v I.N.P						ZP = 249,50m2
VÝBEROK PROJEKTANT	PROJEKTANT	VYPRACOVÁVAL				VÝKRES Č.I.
ING. ARCHTEJVA UCHYTIOVÁ		ING. MČOŠŤADAL	ING. VOJNICH, VEROJIN			
POTVRDENÉ	P.Č.: 3800/16 , 3812, 6404/6	KčB:	VEĽKÉ MEZÍČKÍ			
INVESTOR	Mesto Veľké Mezičky, Rodinných 59/1, 594 01 Veľké Mezičky					
AACE	DĚŠKÁ SKUPINA Veľké meziky, p.č. 3800/16, 3812					
Odbiel:	D.3. SO3 Pripojka vodovodu SO04 Pripojka splavkové kanalizace SO06 Pripojka dešťové kanalizace	Architekt:				
Datum:						
Výkres C.:	D.3.4. SITUACE KOORDINAČNÍ					
Měřítko:						1:200

3800/91