



ZASAKOVACÍ JÍMKA:

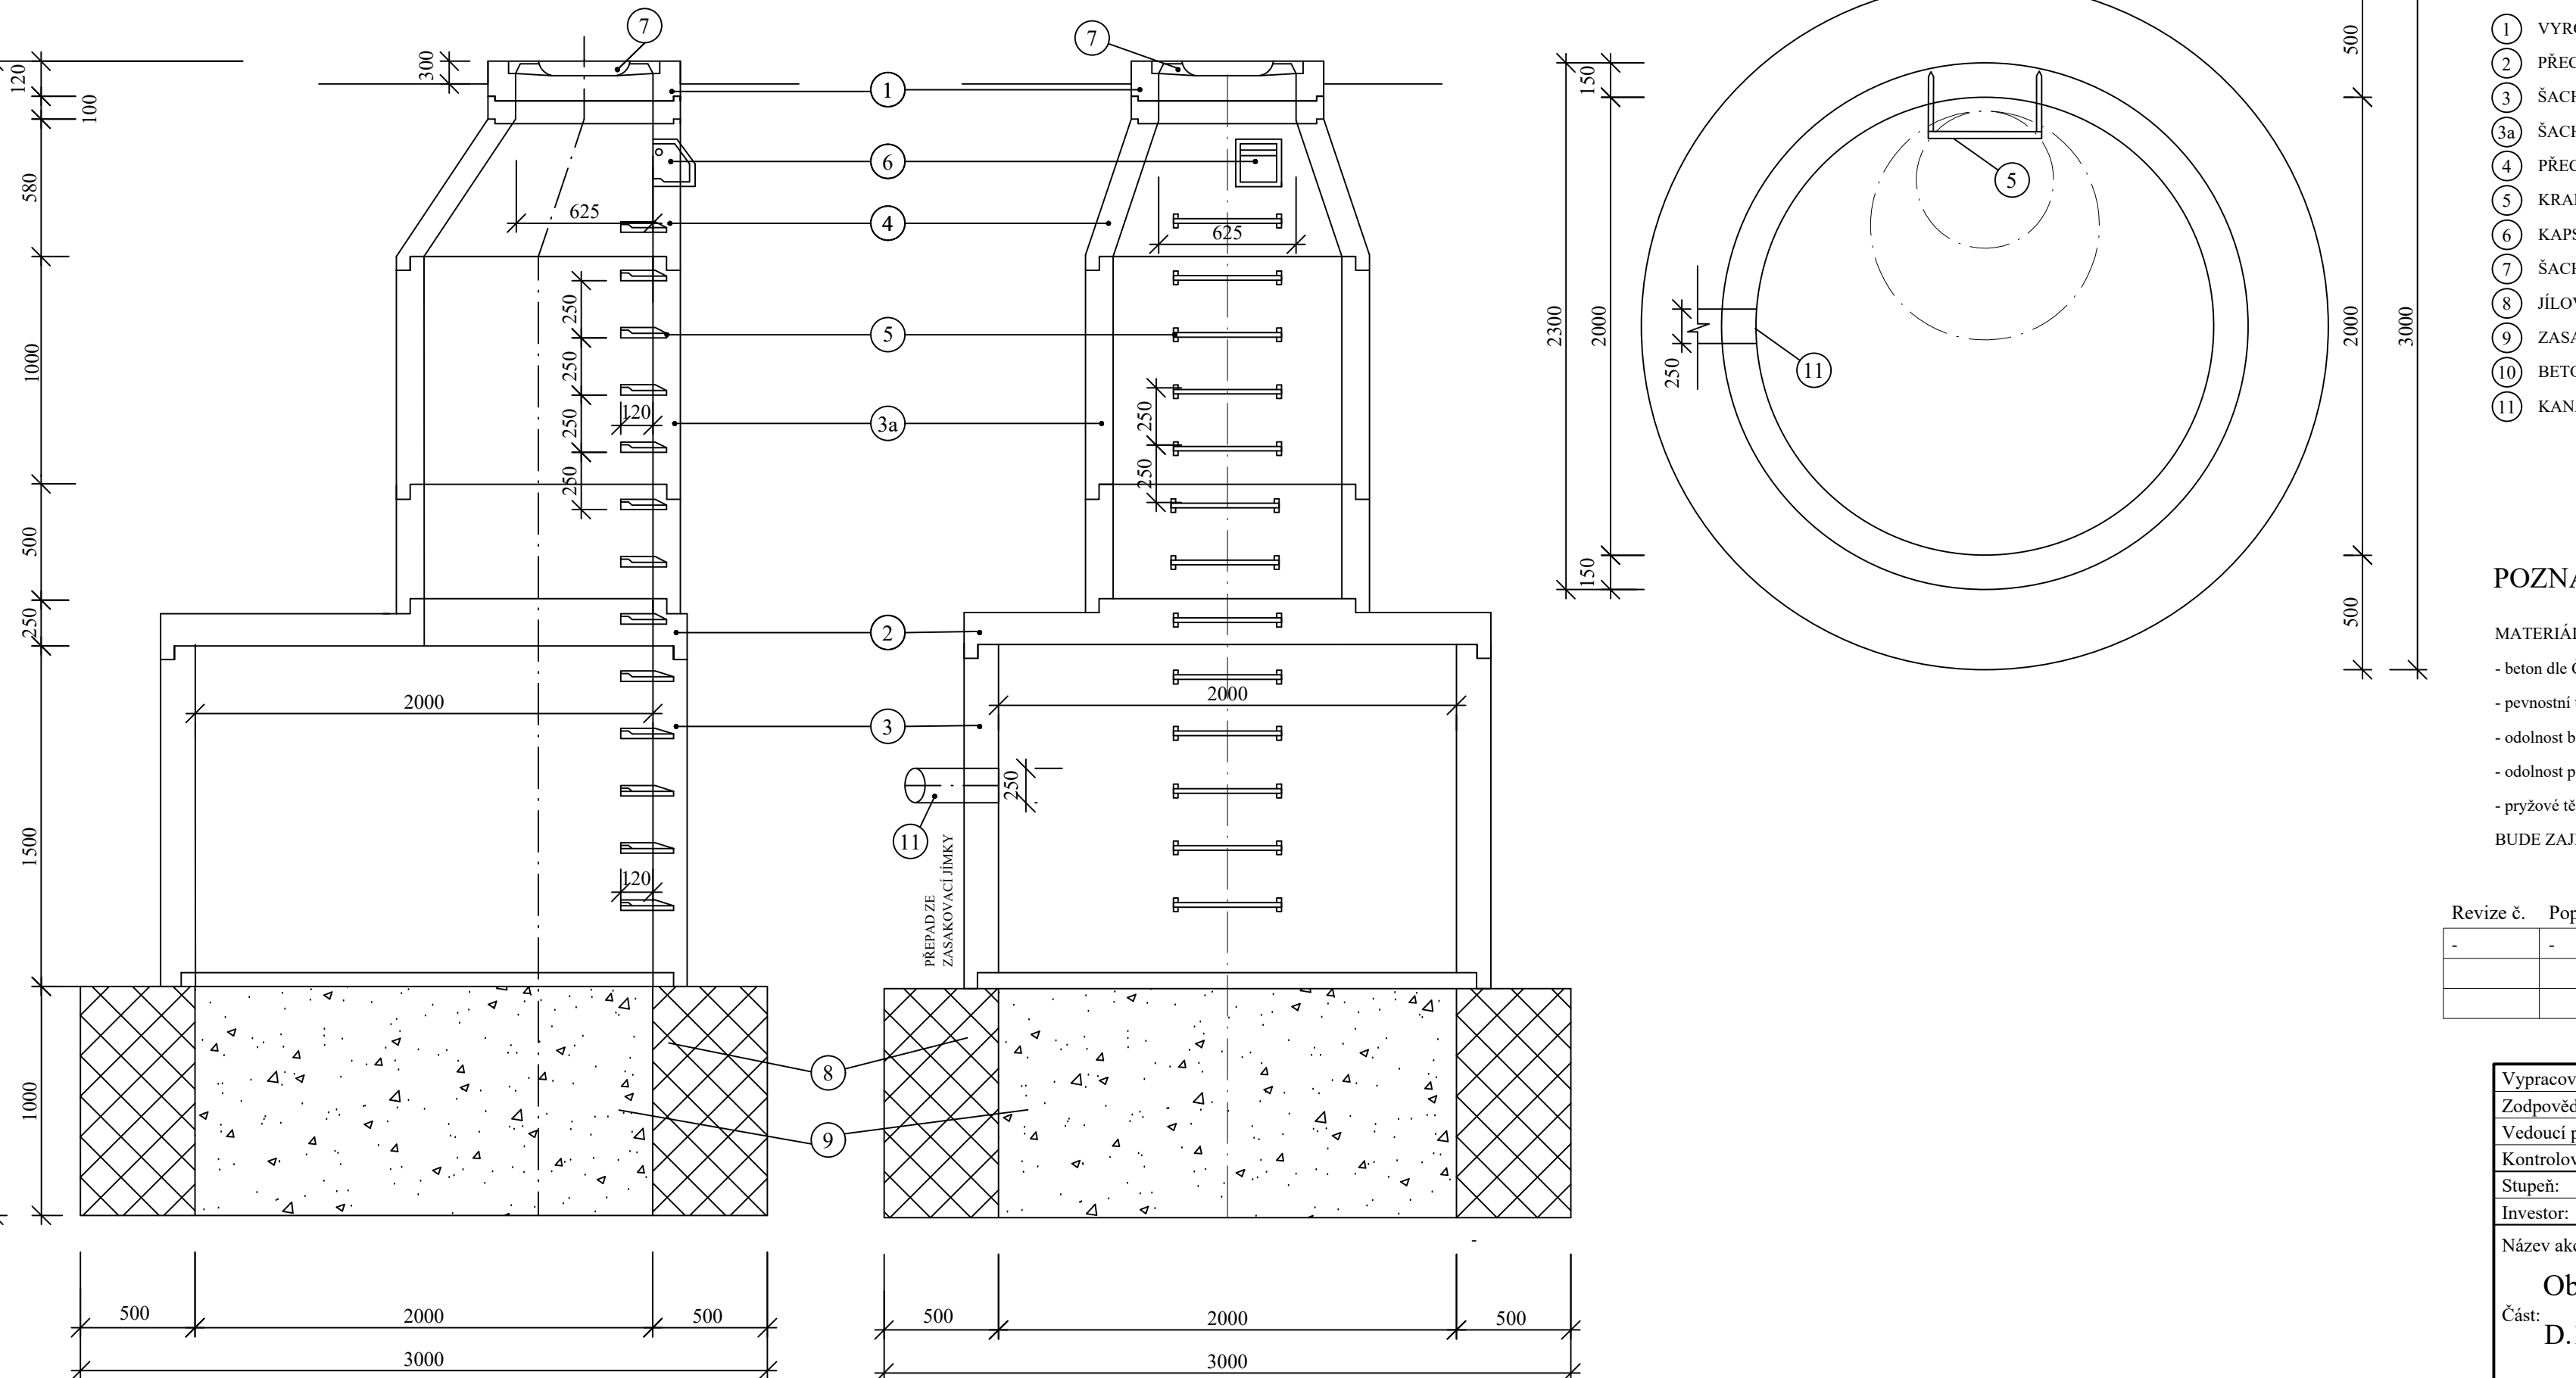

Půdorys zasakovací jímky:

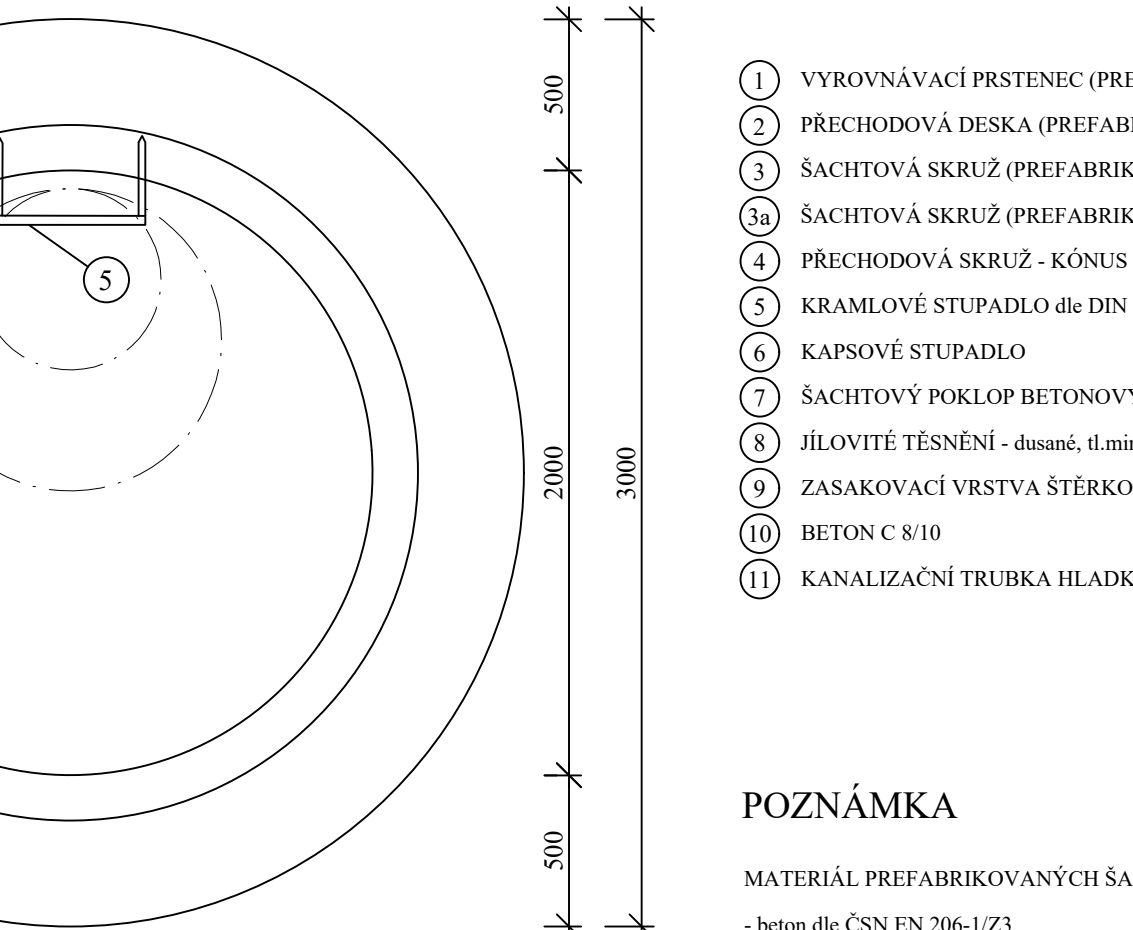

LEGENDA

- 1 VYROVNÁVACÍ PRSTENEC (PREFABRIKÁT) DN 625 mm, stavební výška 100 mm
- 2 PŘECHODOVÁ DESKA (PREFABRIKÁT) DN 2000/1000 mm, stavební výška 250 mm
- 3 ŠACHTOVÁ SKRUŽ (PREFABRIKÁT) DN 2000 mm, stavební výška 1500 mm
- 3a ŠACHTOVÁ SKRUŽ (PREFABRIKÁT) DN 1000, stavební výška 500, 1000
- 4 PŘECHODOVÁ SKRUŽ - KÓRUS (PREFABRIKÁT) DN 1000/625, stavební výška 580 mm
- 5 KRAMLOVÉ STUPADLO dle DIN 19555 (ocelové jádro s PE povlakem)
- 6 KAPSOVÉ STUPADLO
- 7 ŠACHTOVÝ POKLOP BETONOVÝ S ODVĚTRÁNÍM TŘÍDA A15
- 8 JILOVITÉ TĚSNĚNÍ - dusané, tl.min.500 mm
- 9 ZASAKOVACÍ VRSTVA ŠTĚRKOPISKU frakce 8-16 mm, ZRNO max. 20 mm
- 10 BETON C 8/10
- 11 KANALIZAČNÍ TRUBKA HLADKÁ PVC DN 250 mm - dodatečná navrtávka na stěnu šachty

POZNÁMKA

MATERIÁL: PREFABRIKOVANÝCH ŠACHET SPLŇUJE NÁSLEDUJÍCÍ:
- beton dle ČSN EN 206-1/23
- pevnostní třída betonu C 40/50
- odolnost betonu vůči chemické korozi XA1
- odolnost proti účinkům mrazu XF1-XF4
- prýžové těsnění dle ČSN EN 681-1
BUDE ZAJIŠTĚNA VODOTĚSNOST SPOJŮ ŠACHTY A POTRUBÍ

Revize č.	Popis změny:	Datum:	Schválil:
-	-	-	-

Vypracoval:	Ing. Renáta Kocířová	PROVOD inž. spol., s.r.o.
Zodpovědný projektant:	Ing. Renáta Kocířová	V Podhájí 256/28
Vedoucí projektu:	Ing. Pavel Kocíř	400 01 501 911
Kontroloval:	Ing. Pavel Kocíř	tel: 475 201 580
Stupen:	PD k zadání stavby	sřídisko Tisnov:
Investor:	Obec Křižínkov	666 01 Tisnov
Název akce:	Obec Křižínkov - vodovodní síť	tel: 549 259 539, 549 259 537
Číslo:	D.1.02 SO 02 Vodojem	
Název přílohy:	Zasakovací jímka	

Subor:	-
Tisk. subor:	-
Par. č.	Zak. č.: 17-T026
Datum:	únor 2019
Revize č.:	0
Formát:	A4
Měřítko:	Číslo výkresu:
-	D.1.02-4.2