


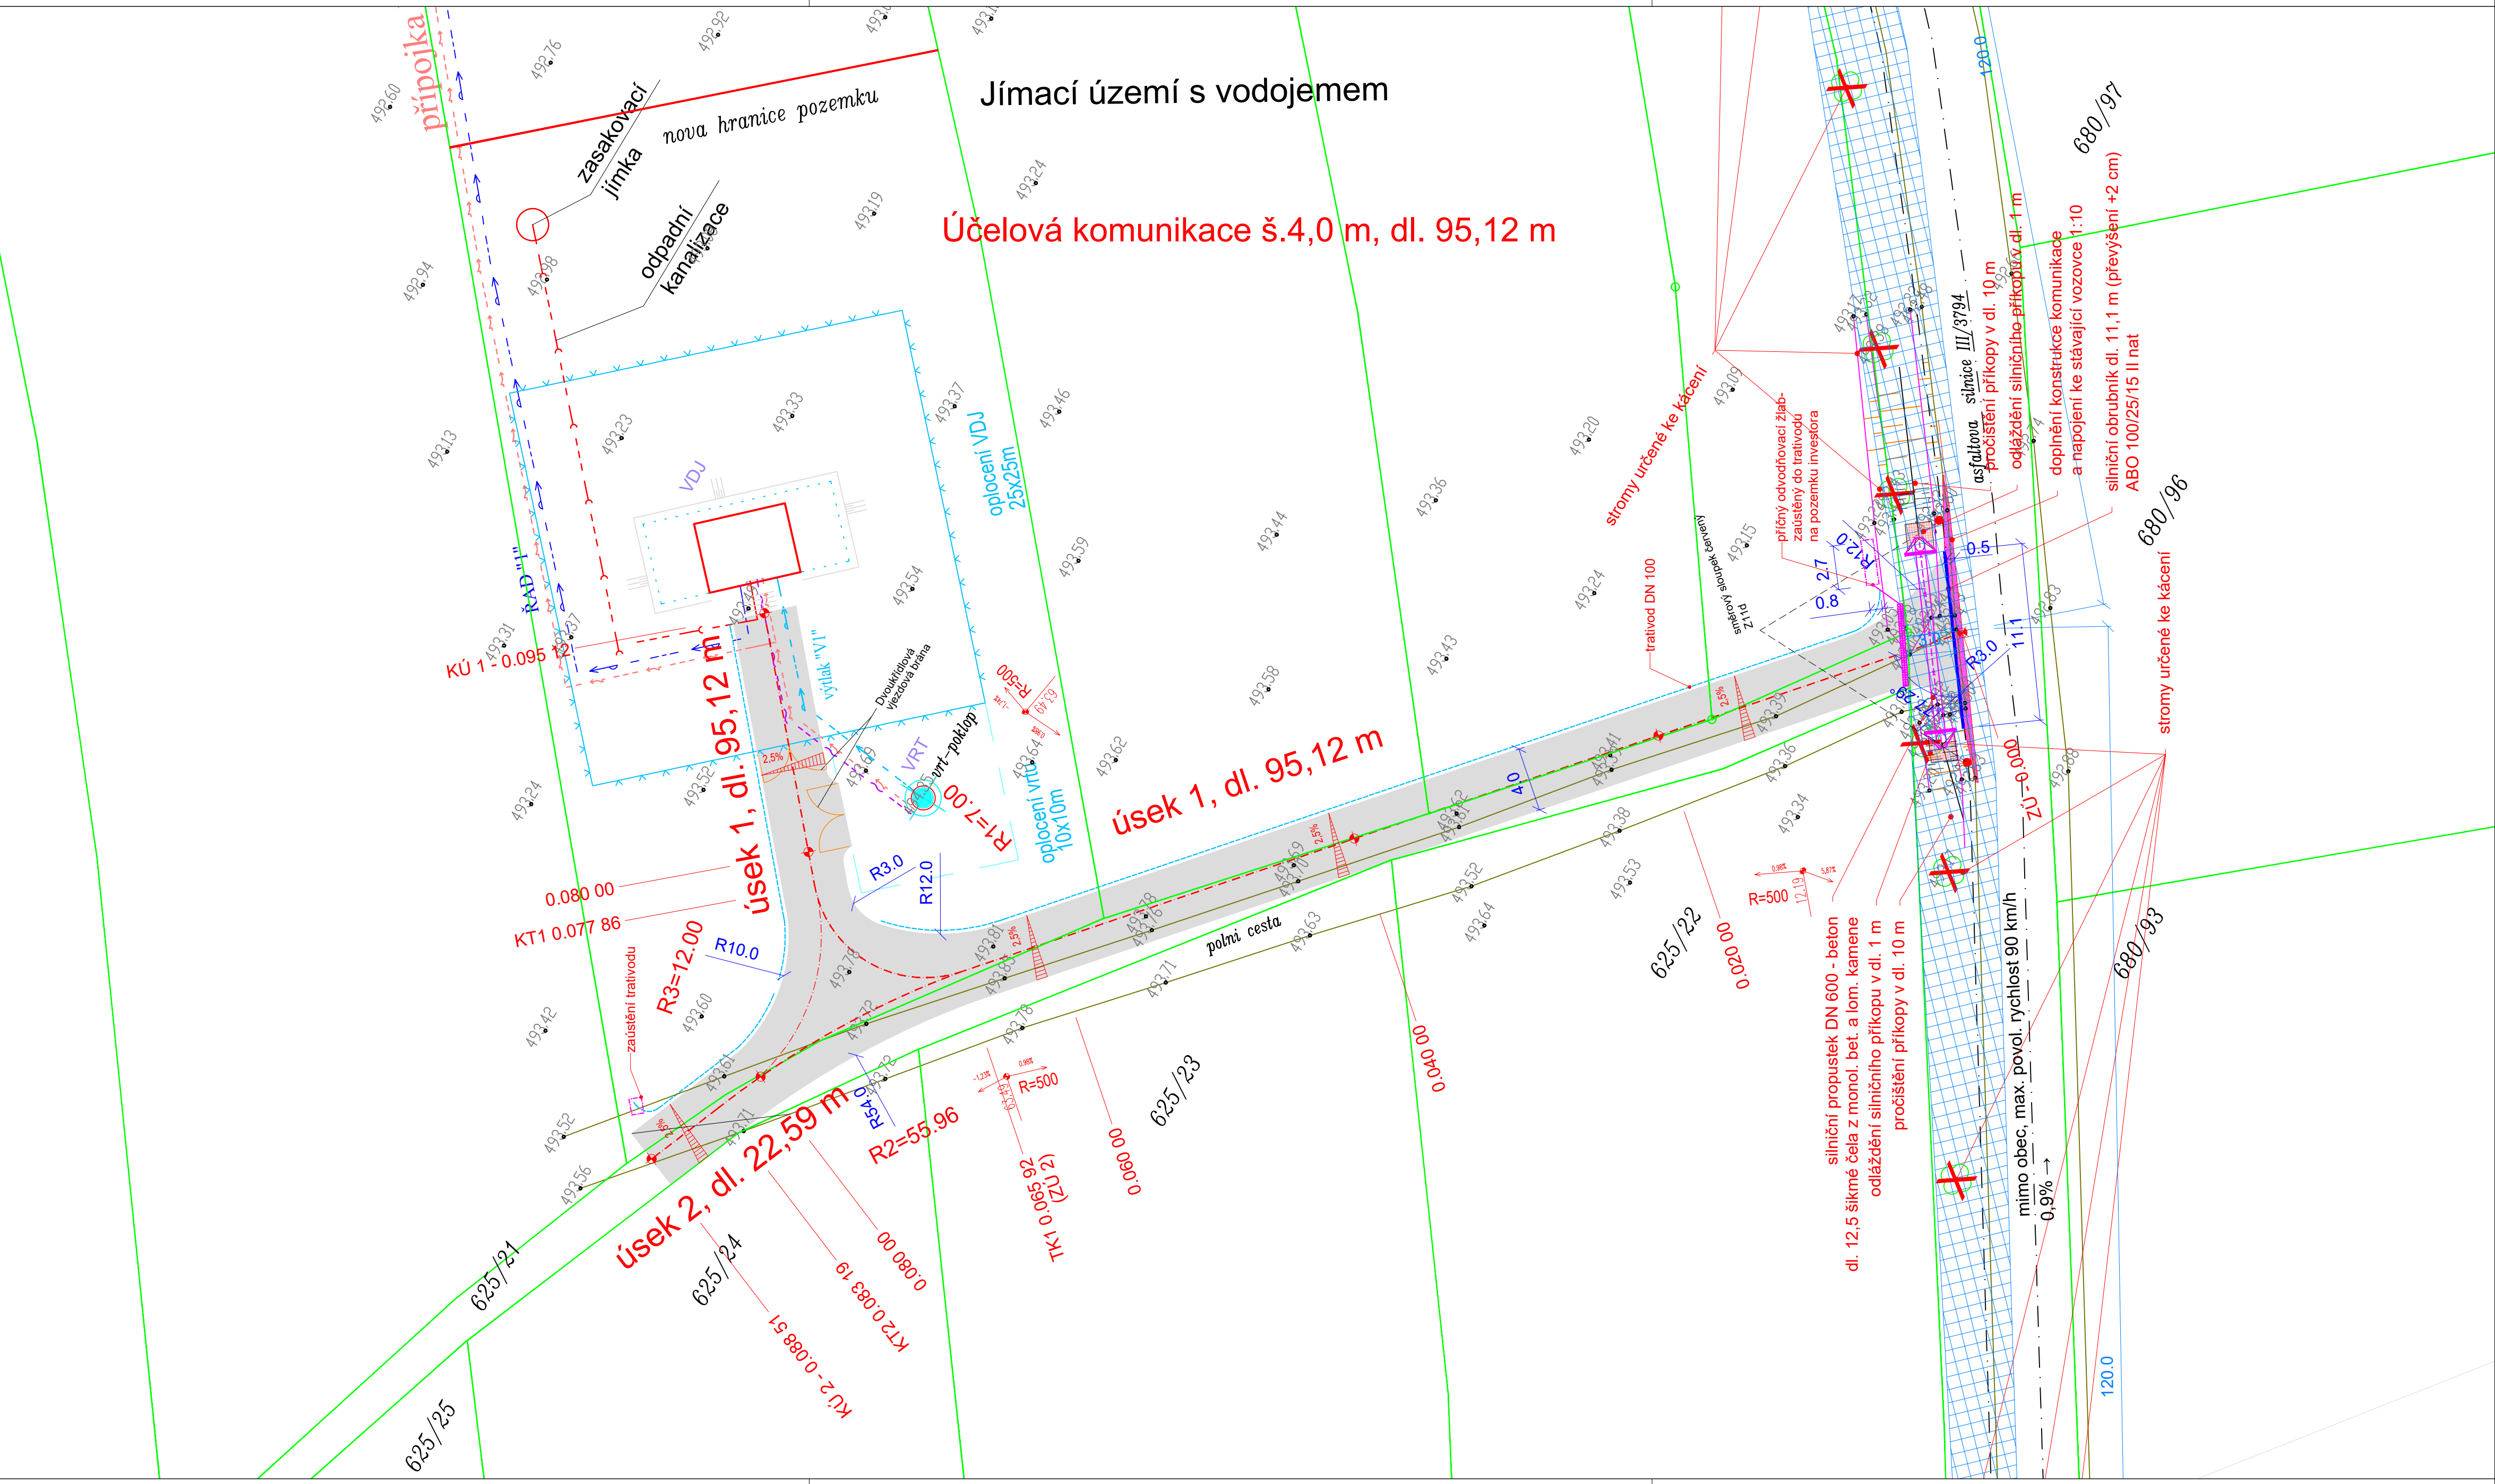

STAVEBNÍ OBJEKTY:
SO 02 03 VDJ – příjezdová komunikace

LEGENDA - NÁVRH

ÚČELOVÁ KOMUNIKACE, živichá vozovka

ROZŠÍŘENÍ KRAJSKÉ KOMUNIKACE

Nájezdový obrubník

Povrchový odvodňovací žlab

drenážní potrubí

Rozhledové poměry

ZAKRESLENÍ STÁVAJÍCÍCH INŽENÝRSKÝCH SÍTÍ JE POUZE ORIENTAČNÍ. PŘED ZAPOČETÍM STAVEBNÍCH PRACÍ JE POVINNOSTÍ INVESTORA ZAJISTIT VYTÝČENÍ VŠECH INŽENÝRSKÝCH SÍTÍ V MÍSTĚ STAVBY

INVESTOR: Obec Křižínkov, IČO: 00842681
Křižínkov č.p.5, 594 53 Křižínkov

XXSsmall atelier Ing. Filip Haška
Mlýnská 257/64 602 00 Brno
tel.: 603 241 137 mail: filip.haska@email.cz

NÁZEV AKCE:
Obec Křižínkov - vodovodní síť

ZODPOVĚDNÝ PROJEKTANT:
Miroslav Patočka

VYPRACOVAL:
Ing. Filip Haška

NÁZEV ČÁSTI :

DATUM : 1/2019
STUPĚŇ : DZS

MĚŘITKO : 1:250
ZAK. ČÍSLO : 17-T026

ČÍSLO VÝKRESU :
D.1.02-6.2

SO 02 03 VDJ – příjezdová komunikace

NÁZEV VÝKRESU :
PODROBNÁ SITUACE