
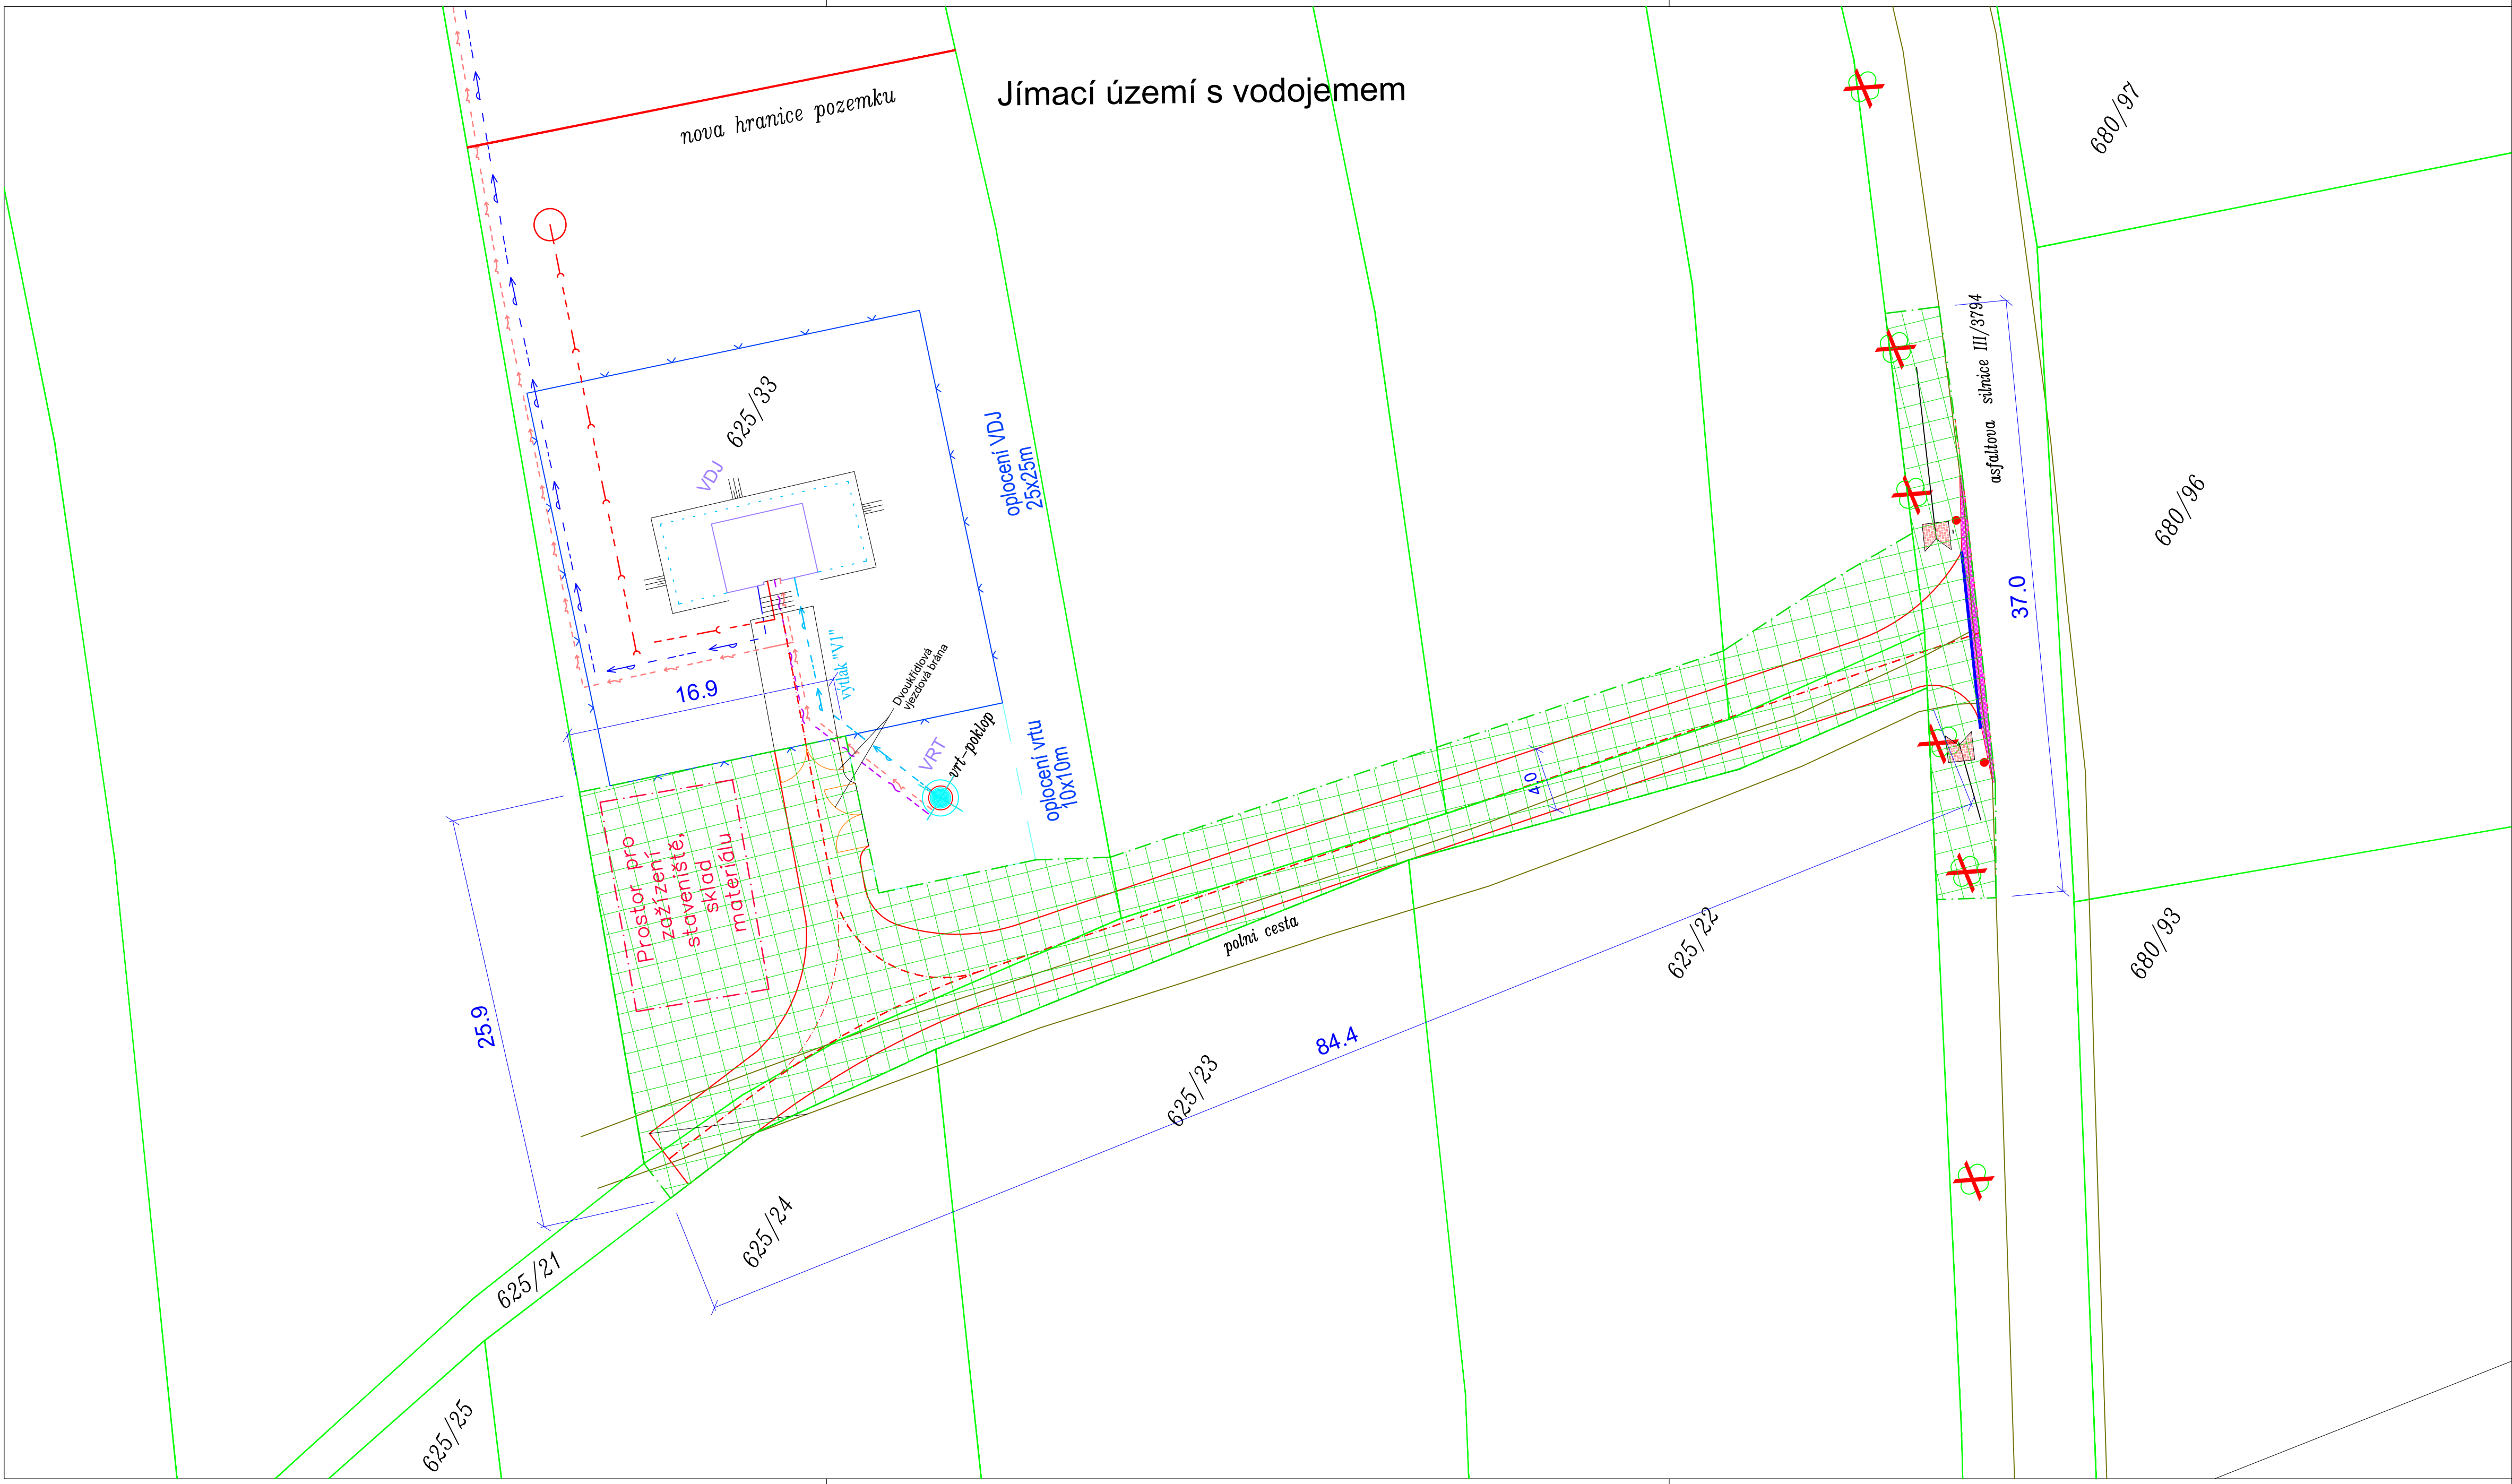


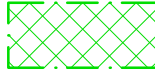

STAVEBNÍ OBJEKTY:
SO 02 03 VDJ – příjezdová komunikace

- LEGENDA - NÁVRH
-  SKLAD MATERIÁLU Prostor pro zařízení staveniště, sklad materiálu - 110 m2
 -  Prostor staveniště - 1040 m2

INVESTOR: Obec Křižínkov, IČO: 00842681 Křižínkov č.p.5, 594 53 Křižínkov		XXSsmall atelier Ing. Filip Haška Mlýnská 257/64 602 00 Brno tel.: 603 241 137 mail: filip.haska@email.cz		
NÁZEV AKCE: Obec Křižínkov - vodovodní síť		ZODPOVĚDNÝ PROJEKTANT: Miroslav Patočka VYPRACOVAL: Ing. Filip Haška		
NÁZEV ČÁSTI : C. Stavební část SO 02 03 VDJ – příjezdová komunikace		DATUM : 1/2019	MĚŘITKO : 1:250	ČÍSLO SOUPRAVY :
		STUPEŇ : DZS	ZAK. ČÍSLO : 17-T026	
NÁZEV VÝKRESU : ZOV - SITUACE		ČÍSLO VÝKRESU : D.1.02-6.7.2		