
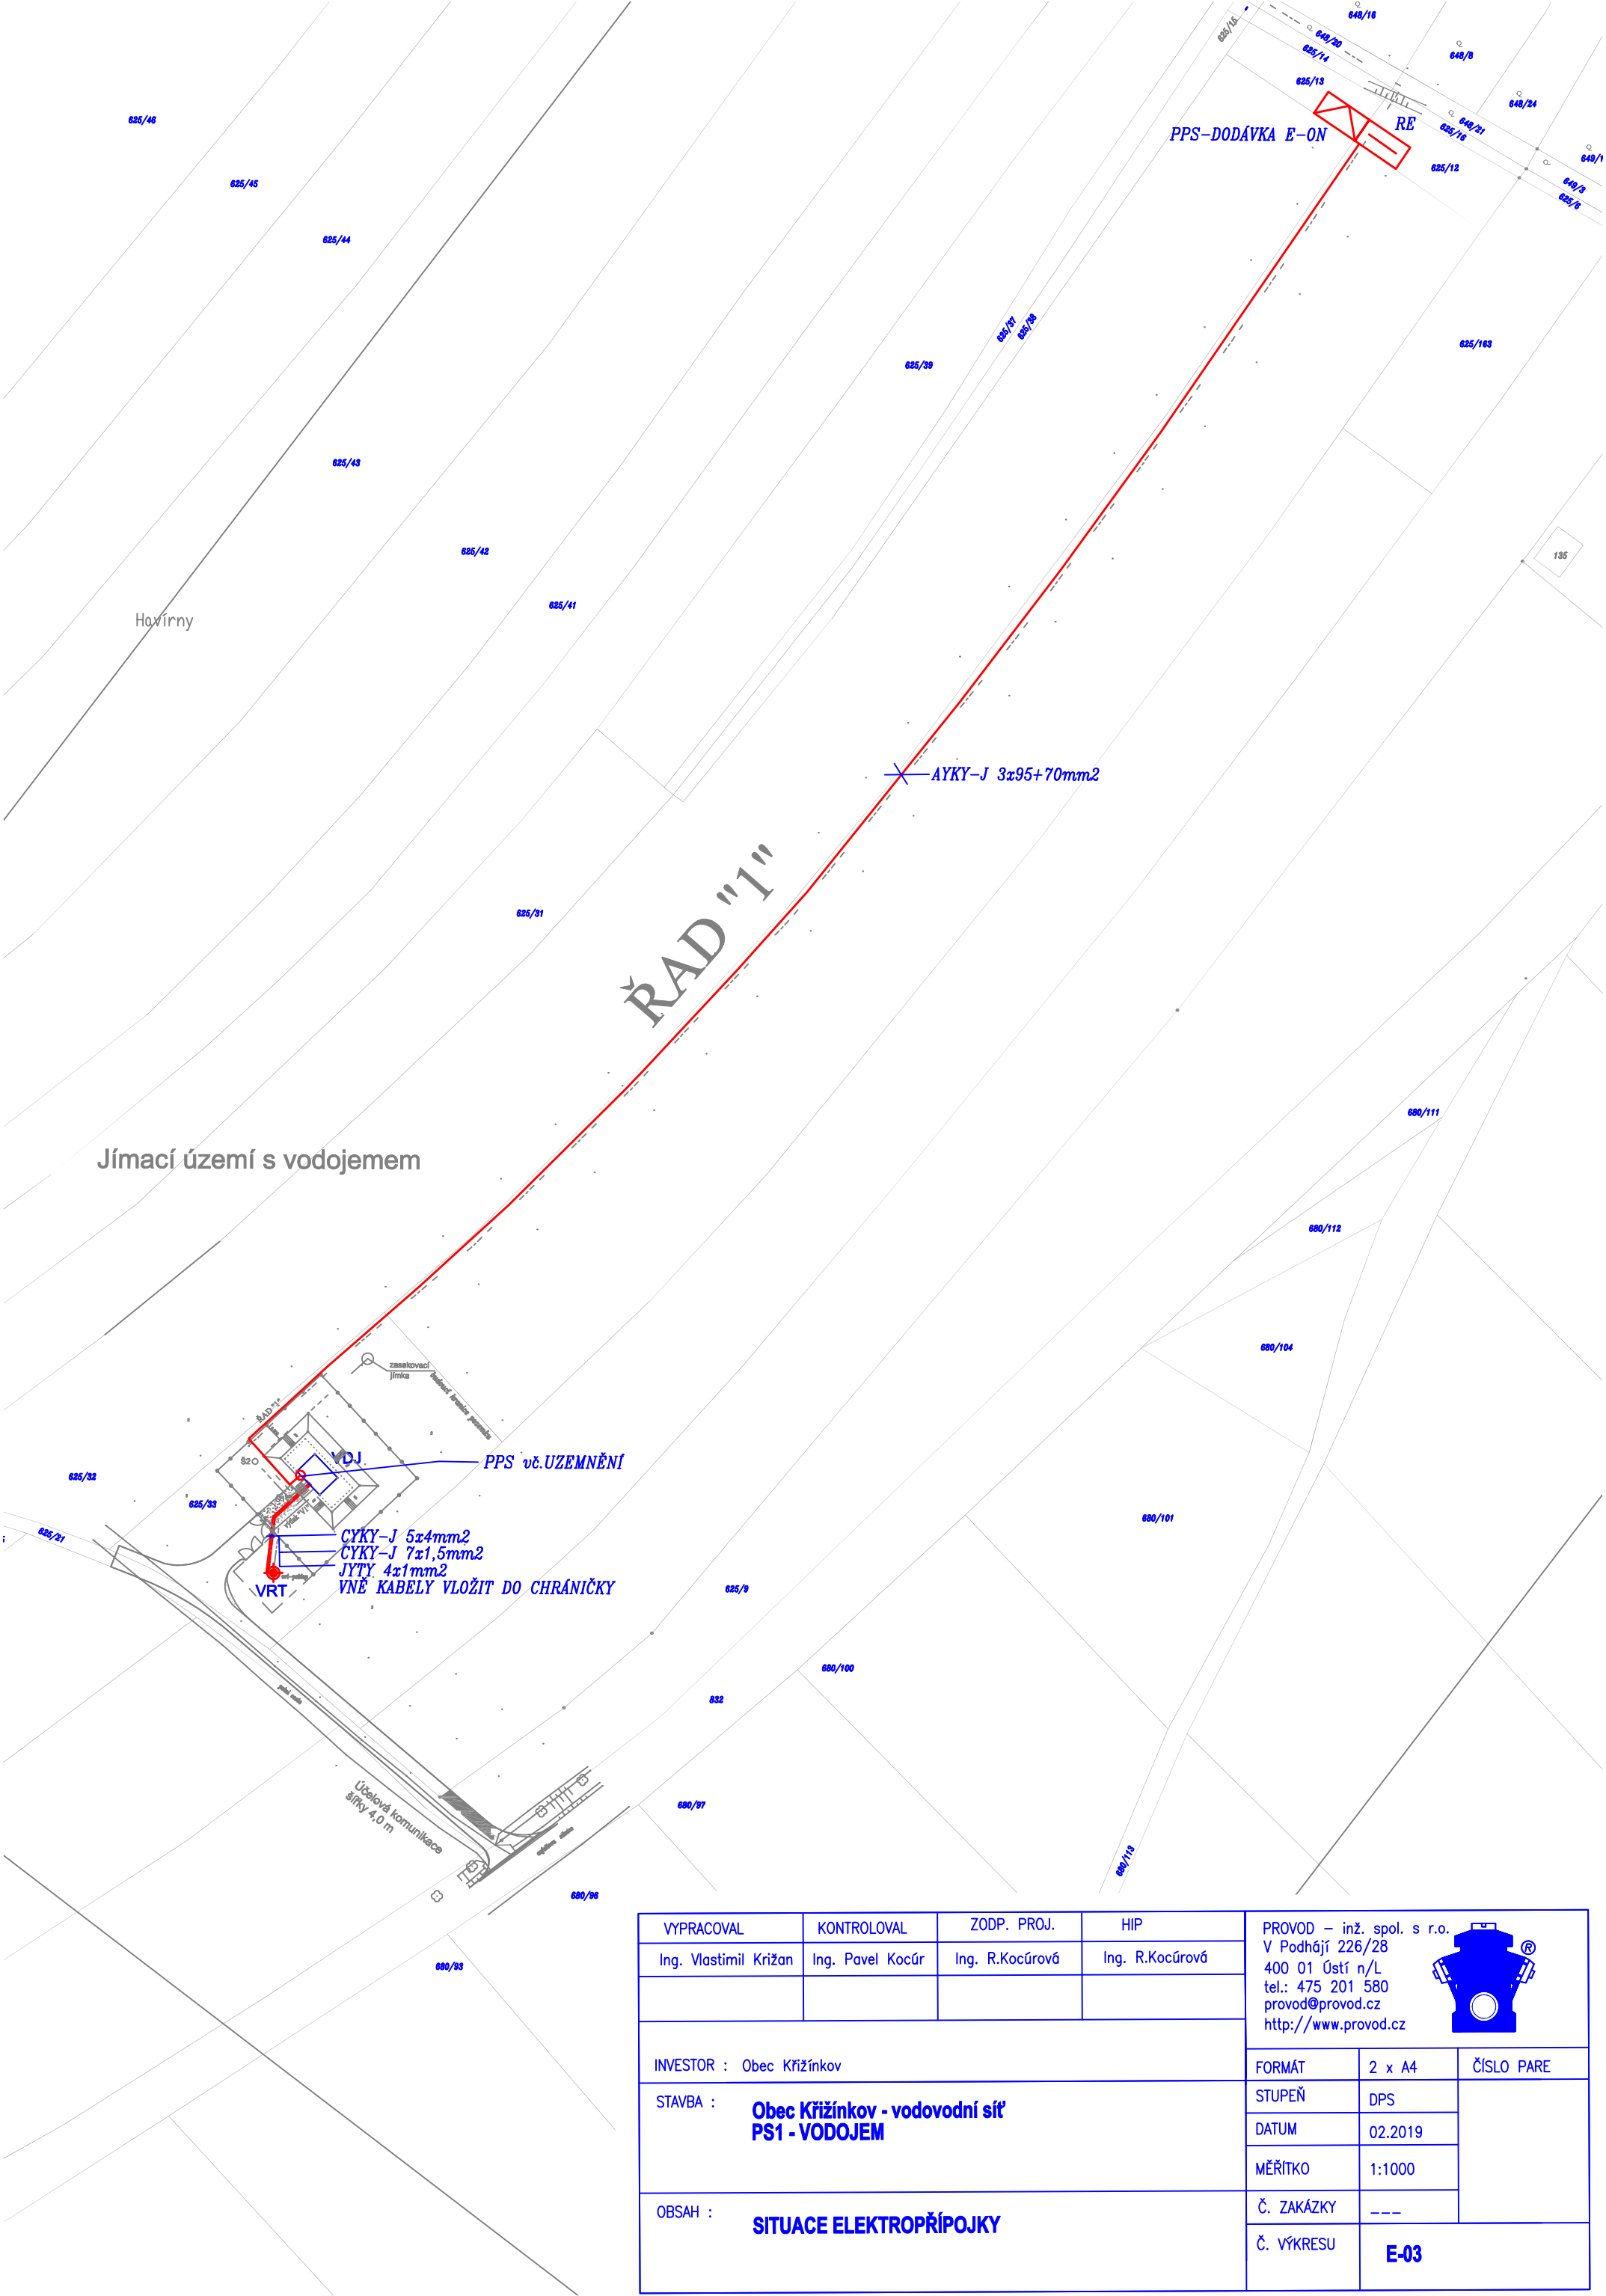


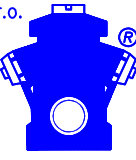

VYPRACOVAL	KONTROLOVAL	ZODP. PROJ.	HIP	PROVOD – inž. spol. s r.o. V Podhájí 226/28 400 01 Ústí n/L tel.: 475 201 580 provod@provod.cz http://www.provod.cz 		
Ing. Vlastimil Křižan	Ing. Pavel Kocúr	Ing. R.Kocúrová	Ing. R.Kocúrová			
INVESTOR : Obec Křižínkov				FORMÁT	2 x A4	ČÍSLO PARE
STAVBA : Obec Křižínkov - vodovodní síť PS1 - VODOJEM				STUPEŇ	DPS	
				DATUM	02.2019	
				MĚŘITKO	1:1000	
OBSAH : SITUACE ELEKTROPŘÍPOJKY				Č. ZAKÁZKY	---	E-03
				Č. VÝKRESU		