



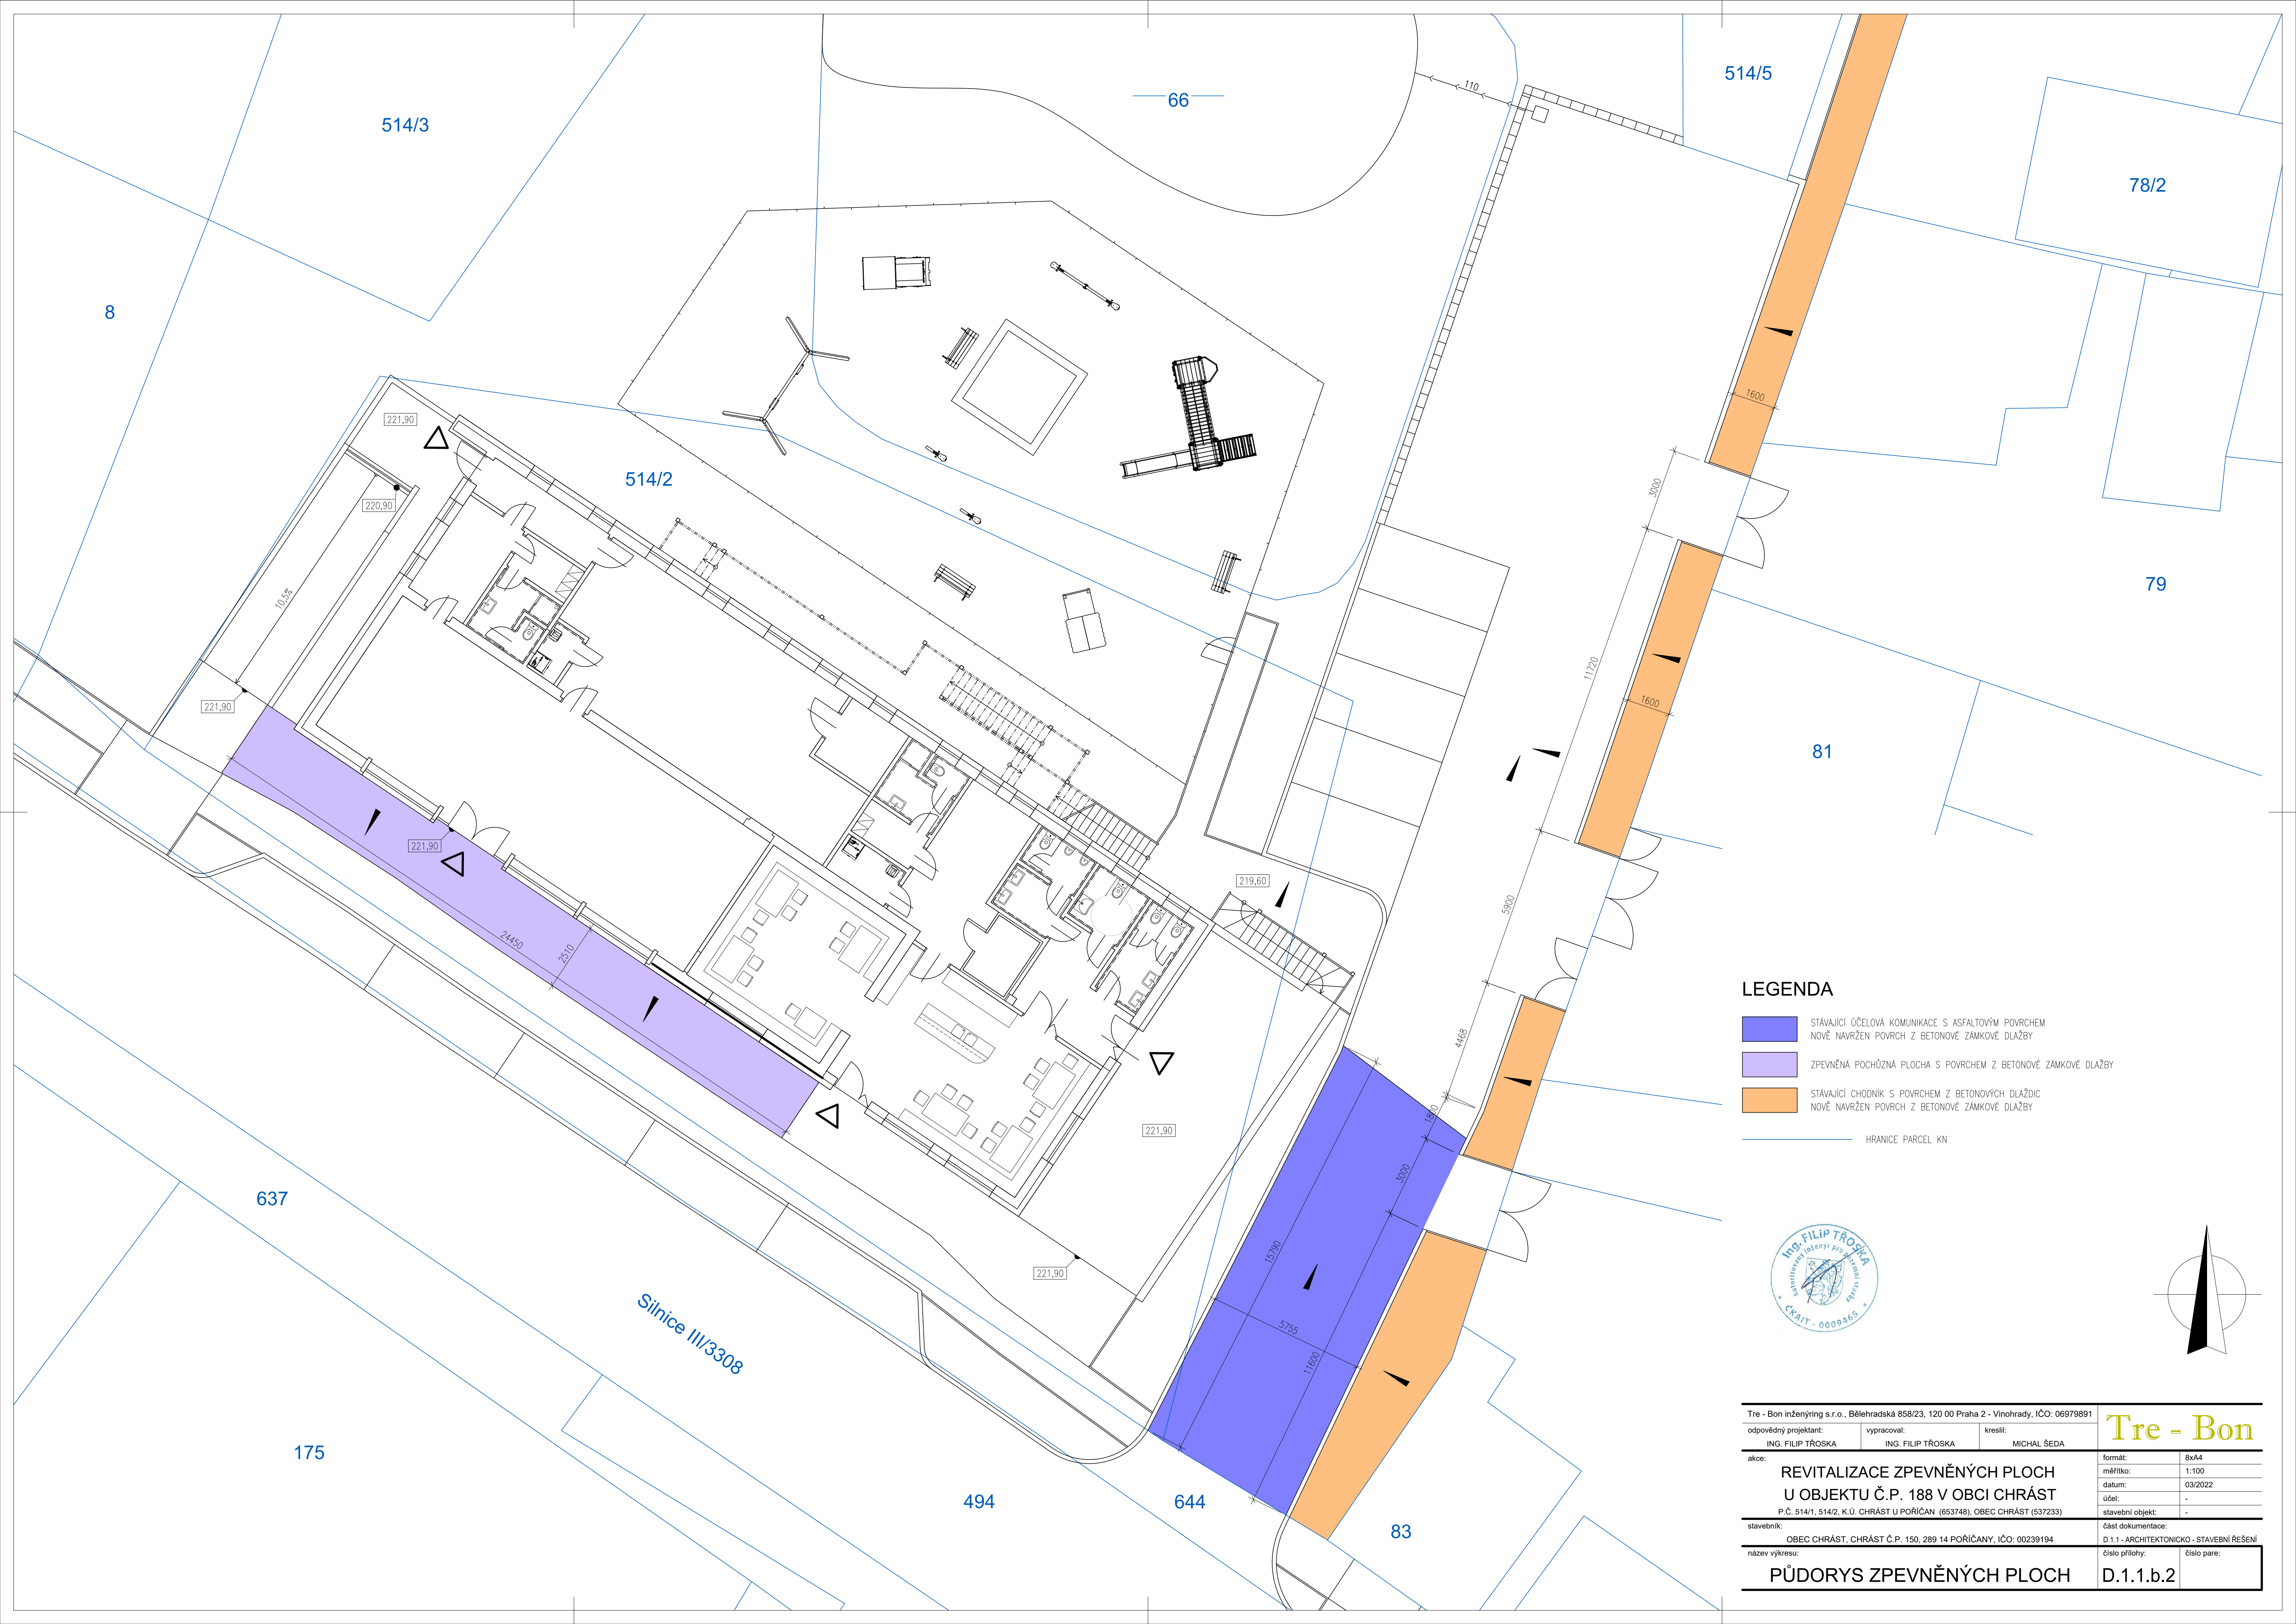

LEGENDA

- STÁVAJÍCÍ ÚČELOVÁ KOMUNIKACE S ASFALTOVÝM POVRCHEM
NOVĚ NAVRŽEN POVRCH Z BETONOVÉ ZAMKOVÉ DLAŽBY
- ZPEVNĚNÁ POCHÓZNÁ PLOCHA S POVRCHEM Z BETONOVÉ ZAMKOVÉ DLAŽBY
- STÁVAJÍCÍ CHODNÍK S POVRCHEM Z BETONOVÝCH DLAŽDIC
NOVĚ NAVRŽEN POVRCH Z BETONOVÉ ZAMKOVÉ DLAŽBY
- HRANICE PARCEL KN

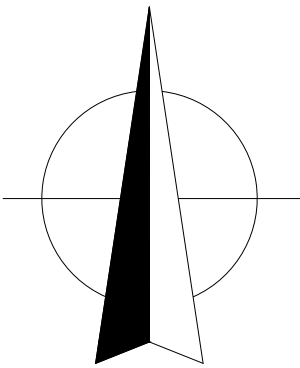

Tre - Bon inženýring s.r.o., Bělehradská 858/23, 120 00 Praha 2 - Vinohrady, IČO: 06979891			Tre - Bon	
odpovědný projektant:	vypracoval:	kreslil:		
ING. FILIP TŘOSKA	ING. FILIP TŘOSKA	MICHAL ŠEDA		
akce:			formát:	8xA4
REVITALIZACE ZPEVNĚNÝCH PLOCH U OBJEKTU Č.P. 188 V OBCI CHRÁST P.Č. 514/1, 514/2, K.Ú. CHRÁST U POŘÍČAN (653748), OBEC CHRÁST (537233)			měřítko:	1:100
			datum:	03/2022
			úcel:	-
stavebník:			část dokumentace:	
OBEC CHRÁST, CHRÁST Č.P. 150, 289 14 POŘÍČANY, IČO: 00239194			D.1.1 - ARCHITEKTONICKO - STAVEBNÍ ŘEŠENÍ	
název výkresu:			číslo přílohy:	číslo pare:
PŮDORYS ZPEVNĚNÝCH PLOCH			D.1.1.b.2	