


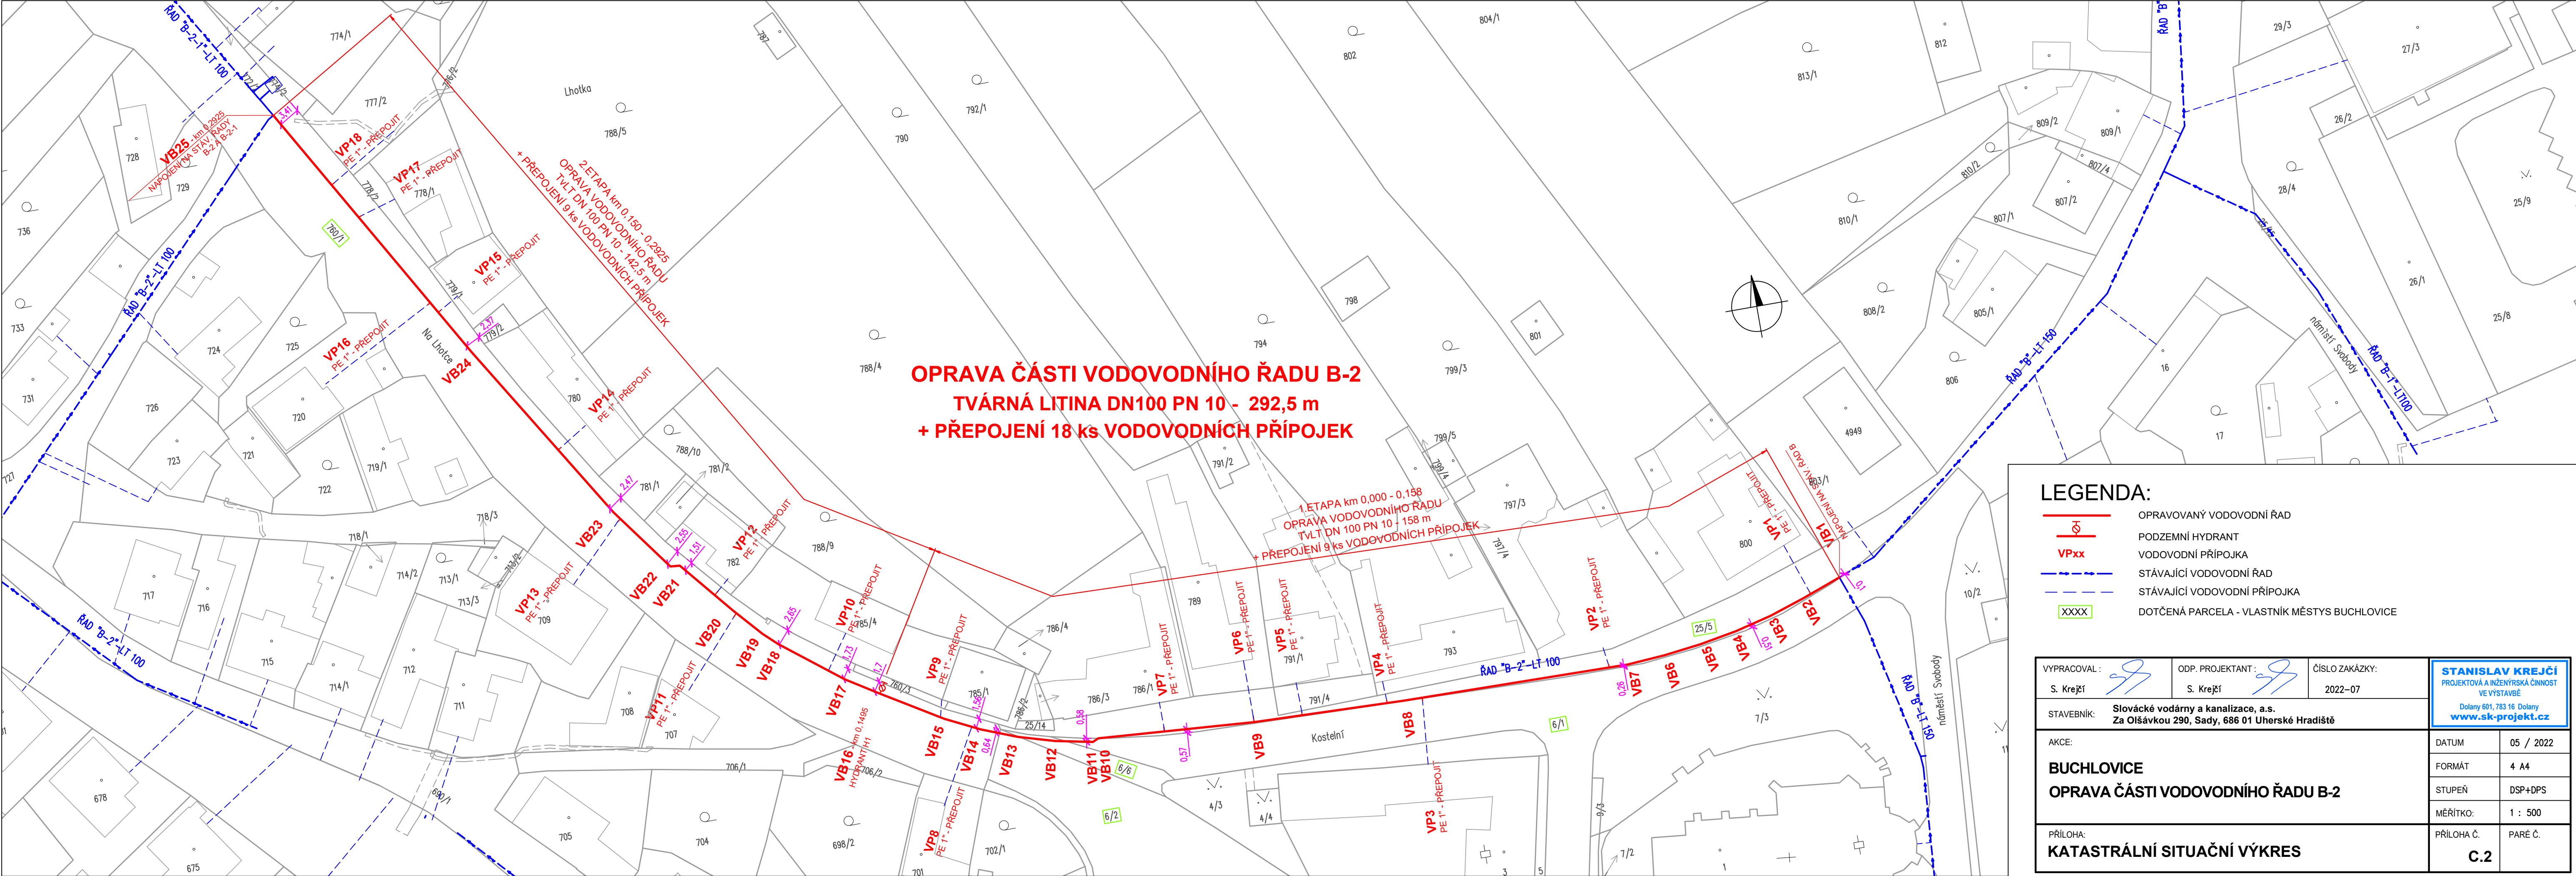

OPRAVA ČÁSTI VODOVODNÍHO ŘADU B-2
TVÁRNÁ LITINA DN100 PN 10 - 292,5 m
+ PŘEPOJENÍ 18 ks VODOVODNÍCH PŘÍPOJEK

LEGENDA:

- OPRAVOVANÝ VODOVODNÍ ŘAD
- PODZEMNÍ HYDRANT
- VODOVODNÍ PŘÍPOJKA
- STÁVAJÍCÍ VODOVODNÍ ŘAD
- STÁVAJÍCÍ VODOVODNÍ PŘÍPOJKA
- DOTČENÁ PARCELA - VLASTNÍK MĚSTYS BUCHLOVICE

VYPRACOVAL : 		ODP. PROJEKTANT : 	ČÍSLO ZAKÁZKY : 2022-07	STANISLAV KREJČÍ PROJEKTOVÁ A INŽENÝRSKÁ ČINNOST VE VÝSTAVBĚ Dolany 601, 783 16 Dolany www.sk-projekt.cz	
S. Krejčí		S. Krejčí			
STAVEBNÍK: Slovácké vodárny a kanalizace, a.s. Za Olšávkou 290, Sady, 686 01 Uherské Hradiště					
AKCE:					
BUCHLOVICE				DATUM	05 / 2022
OPRAVA ČÁSTI VODOVODNÍHO ŘADU B-2				FORMÁT	4 A4
				STUPEŇ	DSP+DPS
				MĚŘÍTKO:	1 : 500
PŘÍLOHA:				PŘÍLOHA Č.	PARÉ Č.
KATASTRÁLNÍ SITUAČNÍ VÝKRES				C.2	